


01					
06					
11	C				
16					
21					
22					
23					
24					

RİZE
MERKEZ
F44-c-25-b-2-c
F44-c-25-b-2-b

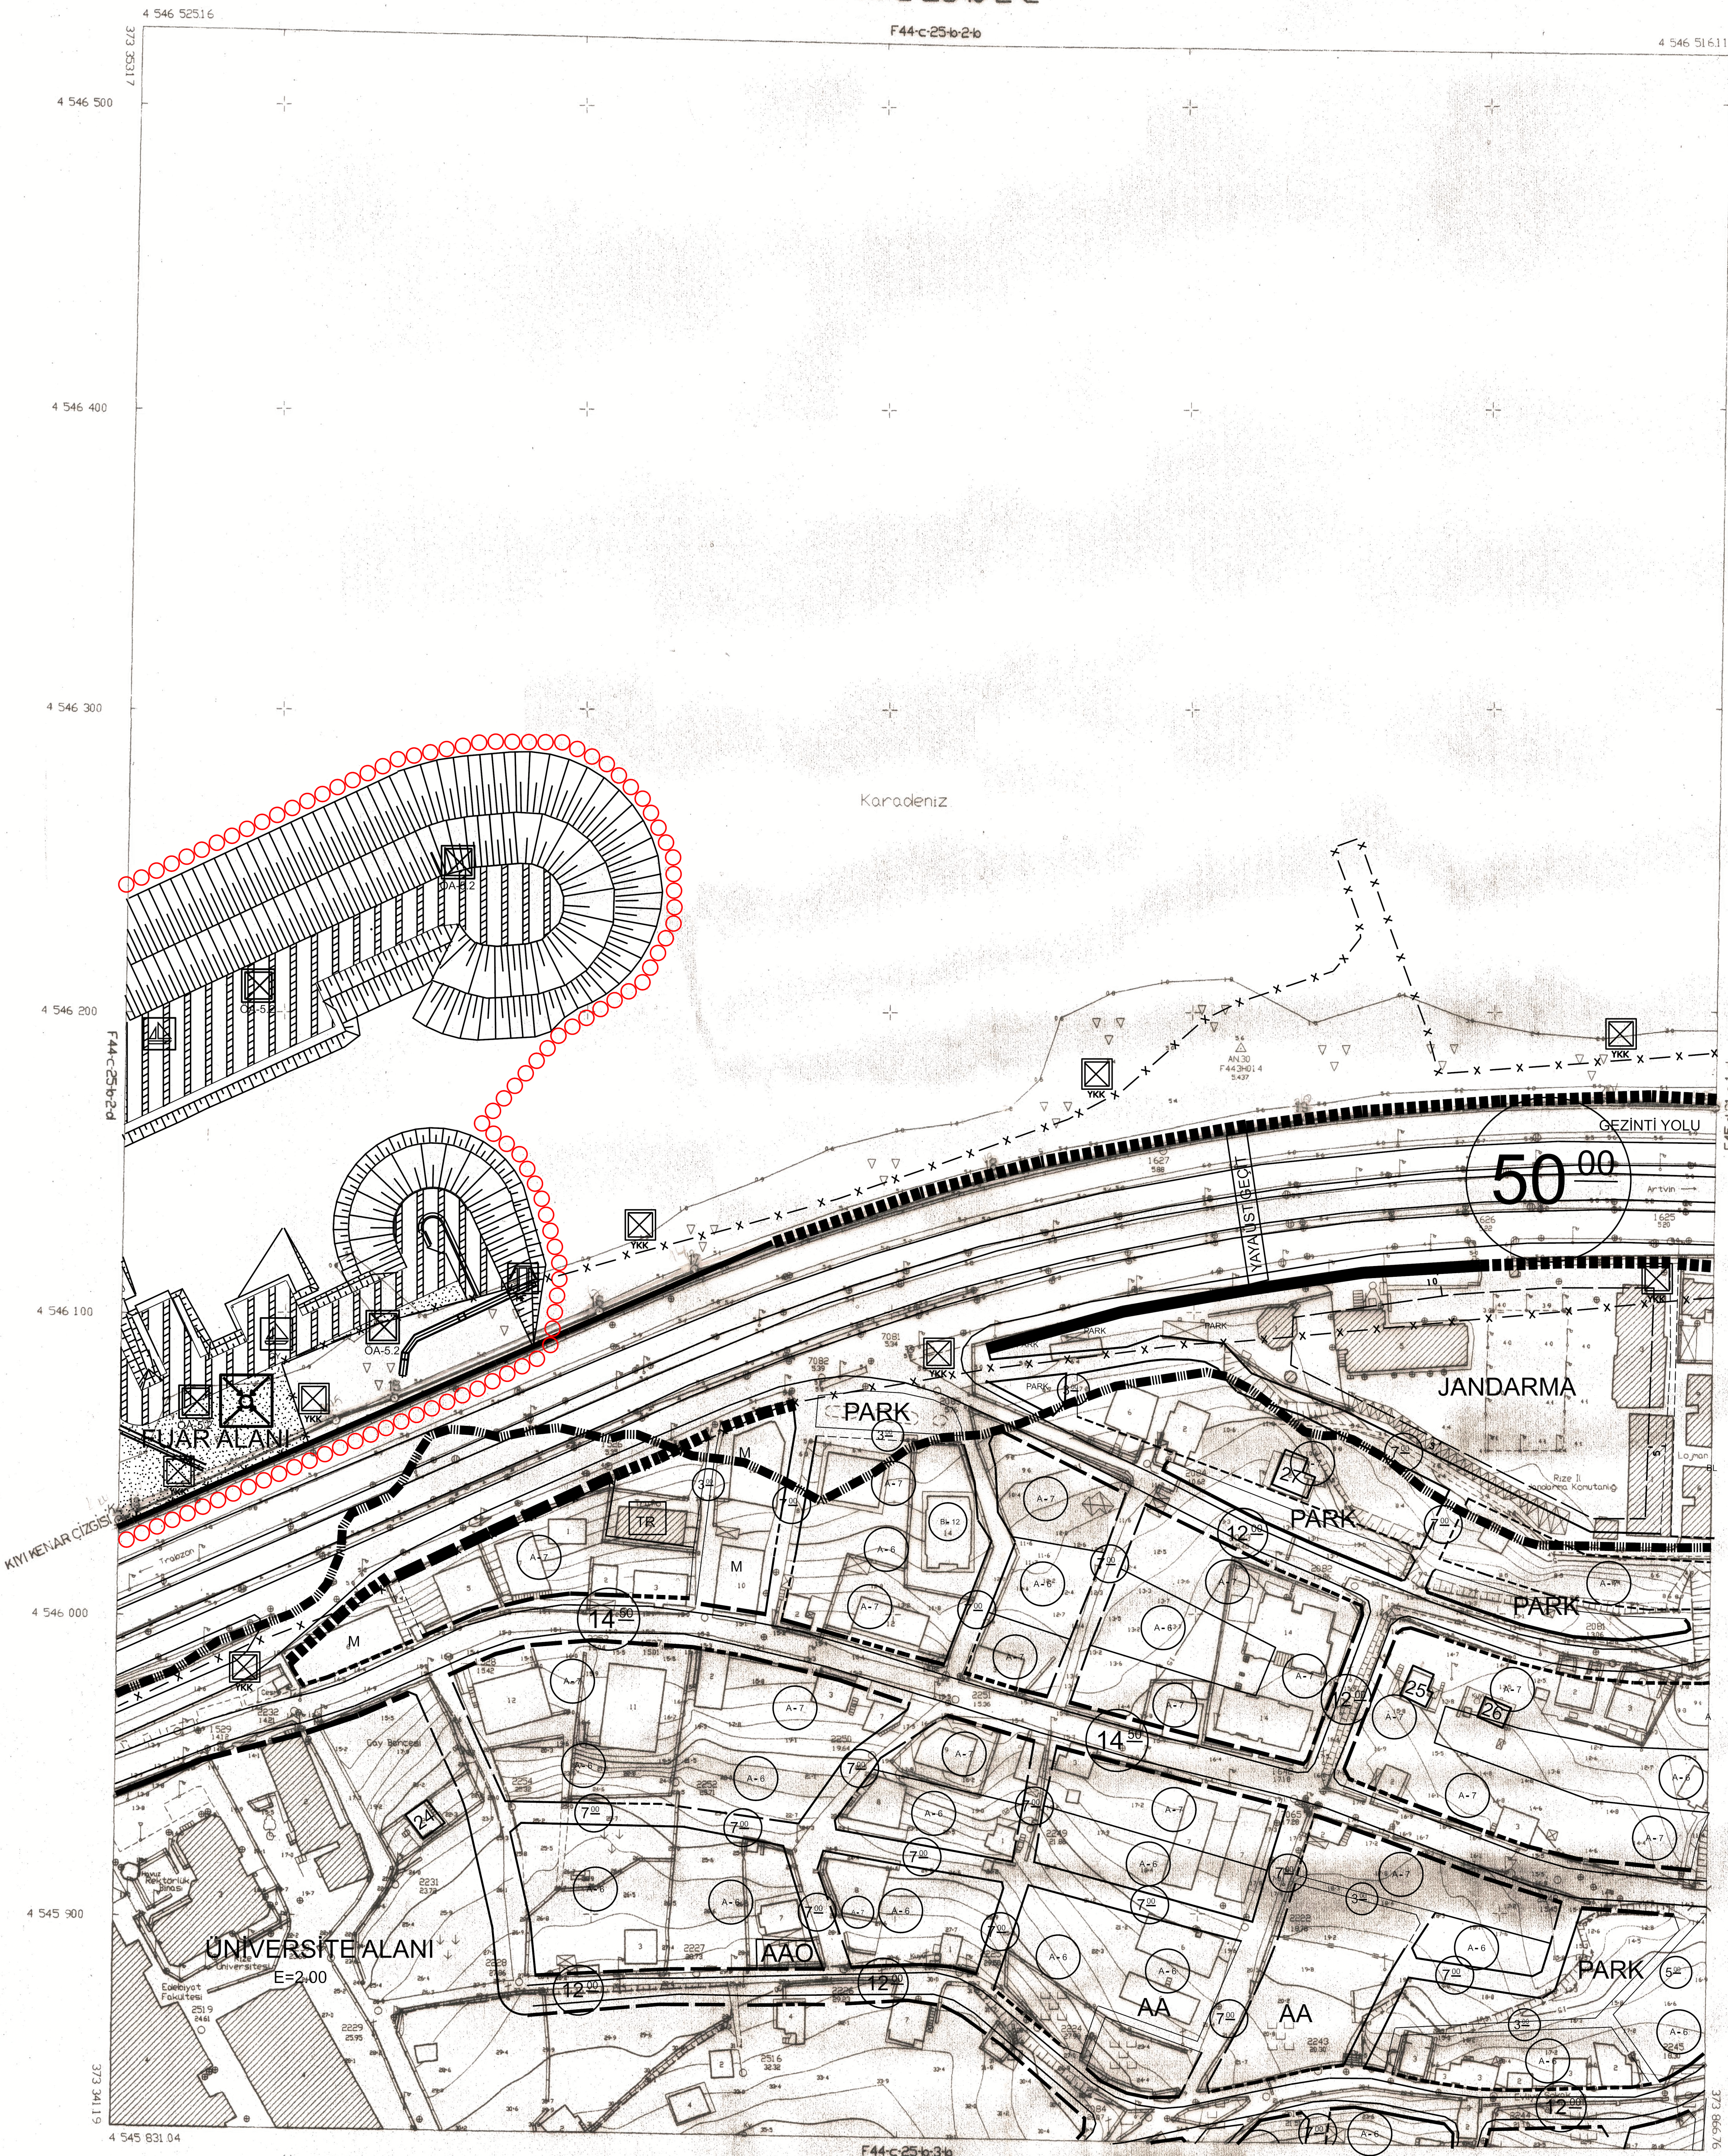

1/1000



28/09/2004 tarihinde onaylanan K4-17 noktaları arası kıyı kenar çizgisinin Rize 21L-IV nolu paftadan 17-K5 no katan arası kıyı kenar çizgisinin Rize 21L-III nolu paftadan doğru olarak aktarıldığı tasdik olunur.

09.11.2005

(Signature)
Naci KOCAN
Çevre ve Şehircilik Müdürü

AKTARMA İŞLEMİ
UYGUN GÖRÜLMÜŞTÜR.
06.12.2012
ÇEVRE VE ŞEHİRCİLİK BAKANLIĞI
Mekansal Planlama
Genel Müdürlüğü



KIYI KENAR ÇİZİŞİ

RİZE
MERKEZ
F44-c-25-b-2-c

1/1000