RİZE
(MERKEZ)
F44-c-25-b-3-a

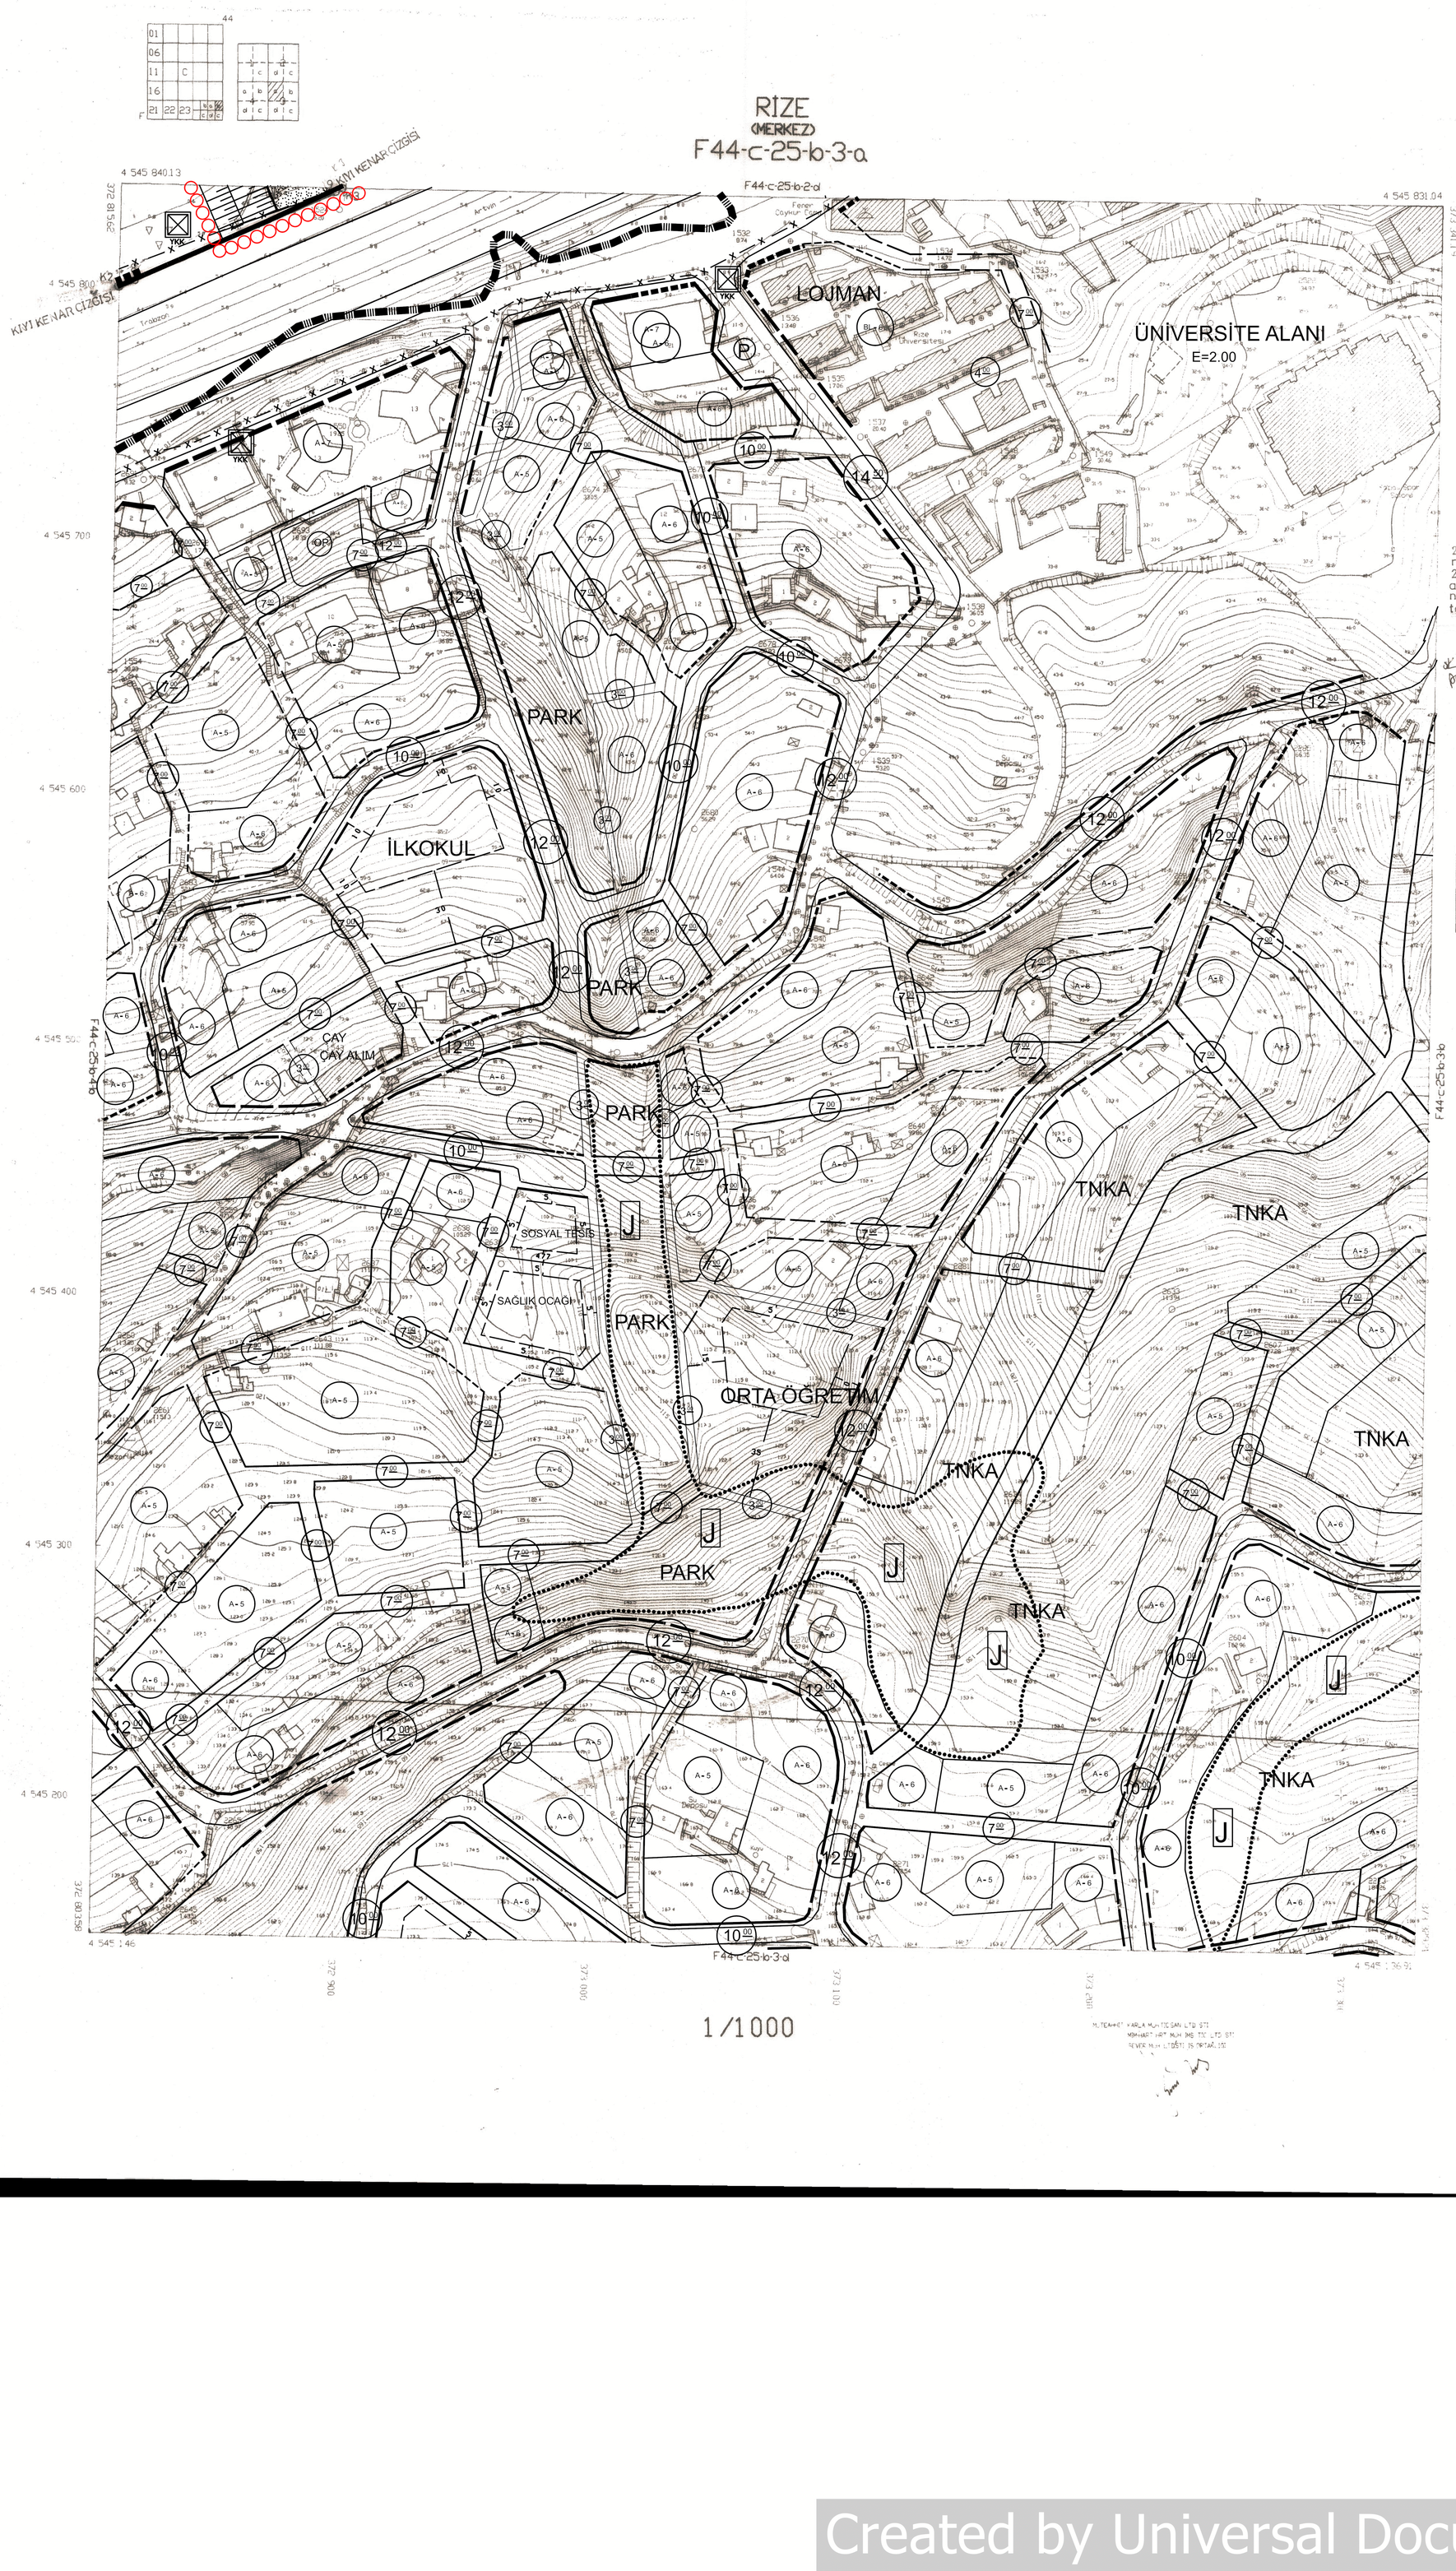


İTRF 96 KOORDİNAT SİSTEMİNDE VE 1998.0 EPOQUNDA, MUT KARLA MÜH. TİC. SAN. LTD. ŞTİ.+ MİMARİ MÜH. İNŞ. TİC. LTD. ŞTİ.+ SEVER MÜH. LTD. ŞTİ. İŞ ORTAKLIĞI TARAFINDAN YAPILAN 1/64 ADET HALİHAZIR HARİTA ONANDI

09 / 11 /2009

İLLER BANKASI
A. SERDAR TOPRAK
HARİTA DAİRESİ BAŞKANI

28/09/2004 tarihinde onaylanan K2-9 noktaları arası kıyı kenar çizgisinin 20L-I nolu paftadan, 9-K3 noktaları arası kıyı kenar çizgisinin Rize 21L-IV nolu paftadan doğru olarak aktarıldığı tasdik olunur.

Nadi KOROĞLU
Çevre ve Şehircilik İl Müdürü

AKTARMA İŞLEMİ
UYGUN GÖRÜLMÜŞTÜR.
05./.12/2012..
ÇEVRE VE ŞEHİRCİLİK BAKANLIĞI
Mekansal Planlama
Genel Müdürlüğü

Tamer ERDEN
Harita ve Emlak
Daire Başkanı

1/1000

M.TEAHHÜT KARLA MÜH.TİC.SAN. LTD. ŞTİ.
MİMARİ HİZ. MÜH. İNŞ. TİC. LTD. ŞTİ.
SEVER MÜH. LTD.ŞTİ. İŞ ORTAKLIĞI

RİZE F44-c-25-b-3-a
(MERKEZ)

Created by Universal Document Converter