


HEMSİN
(RİZE)
F45-c-23-b-2-b


F45-c-18-c-3-c

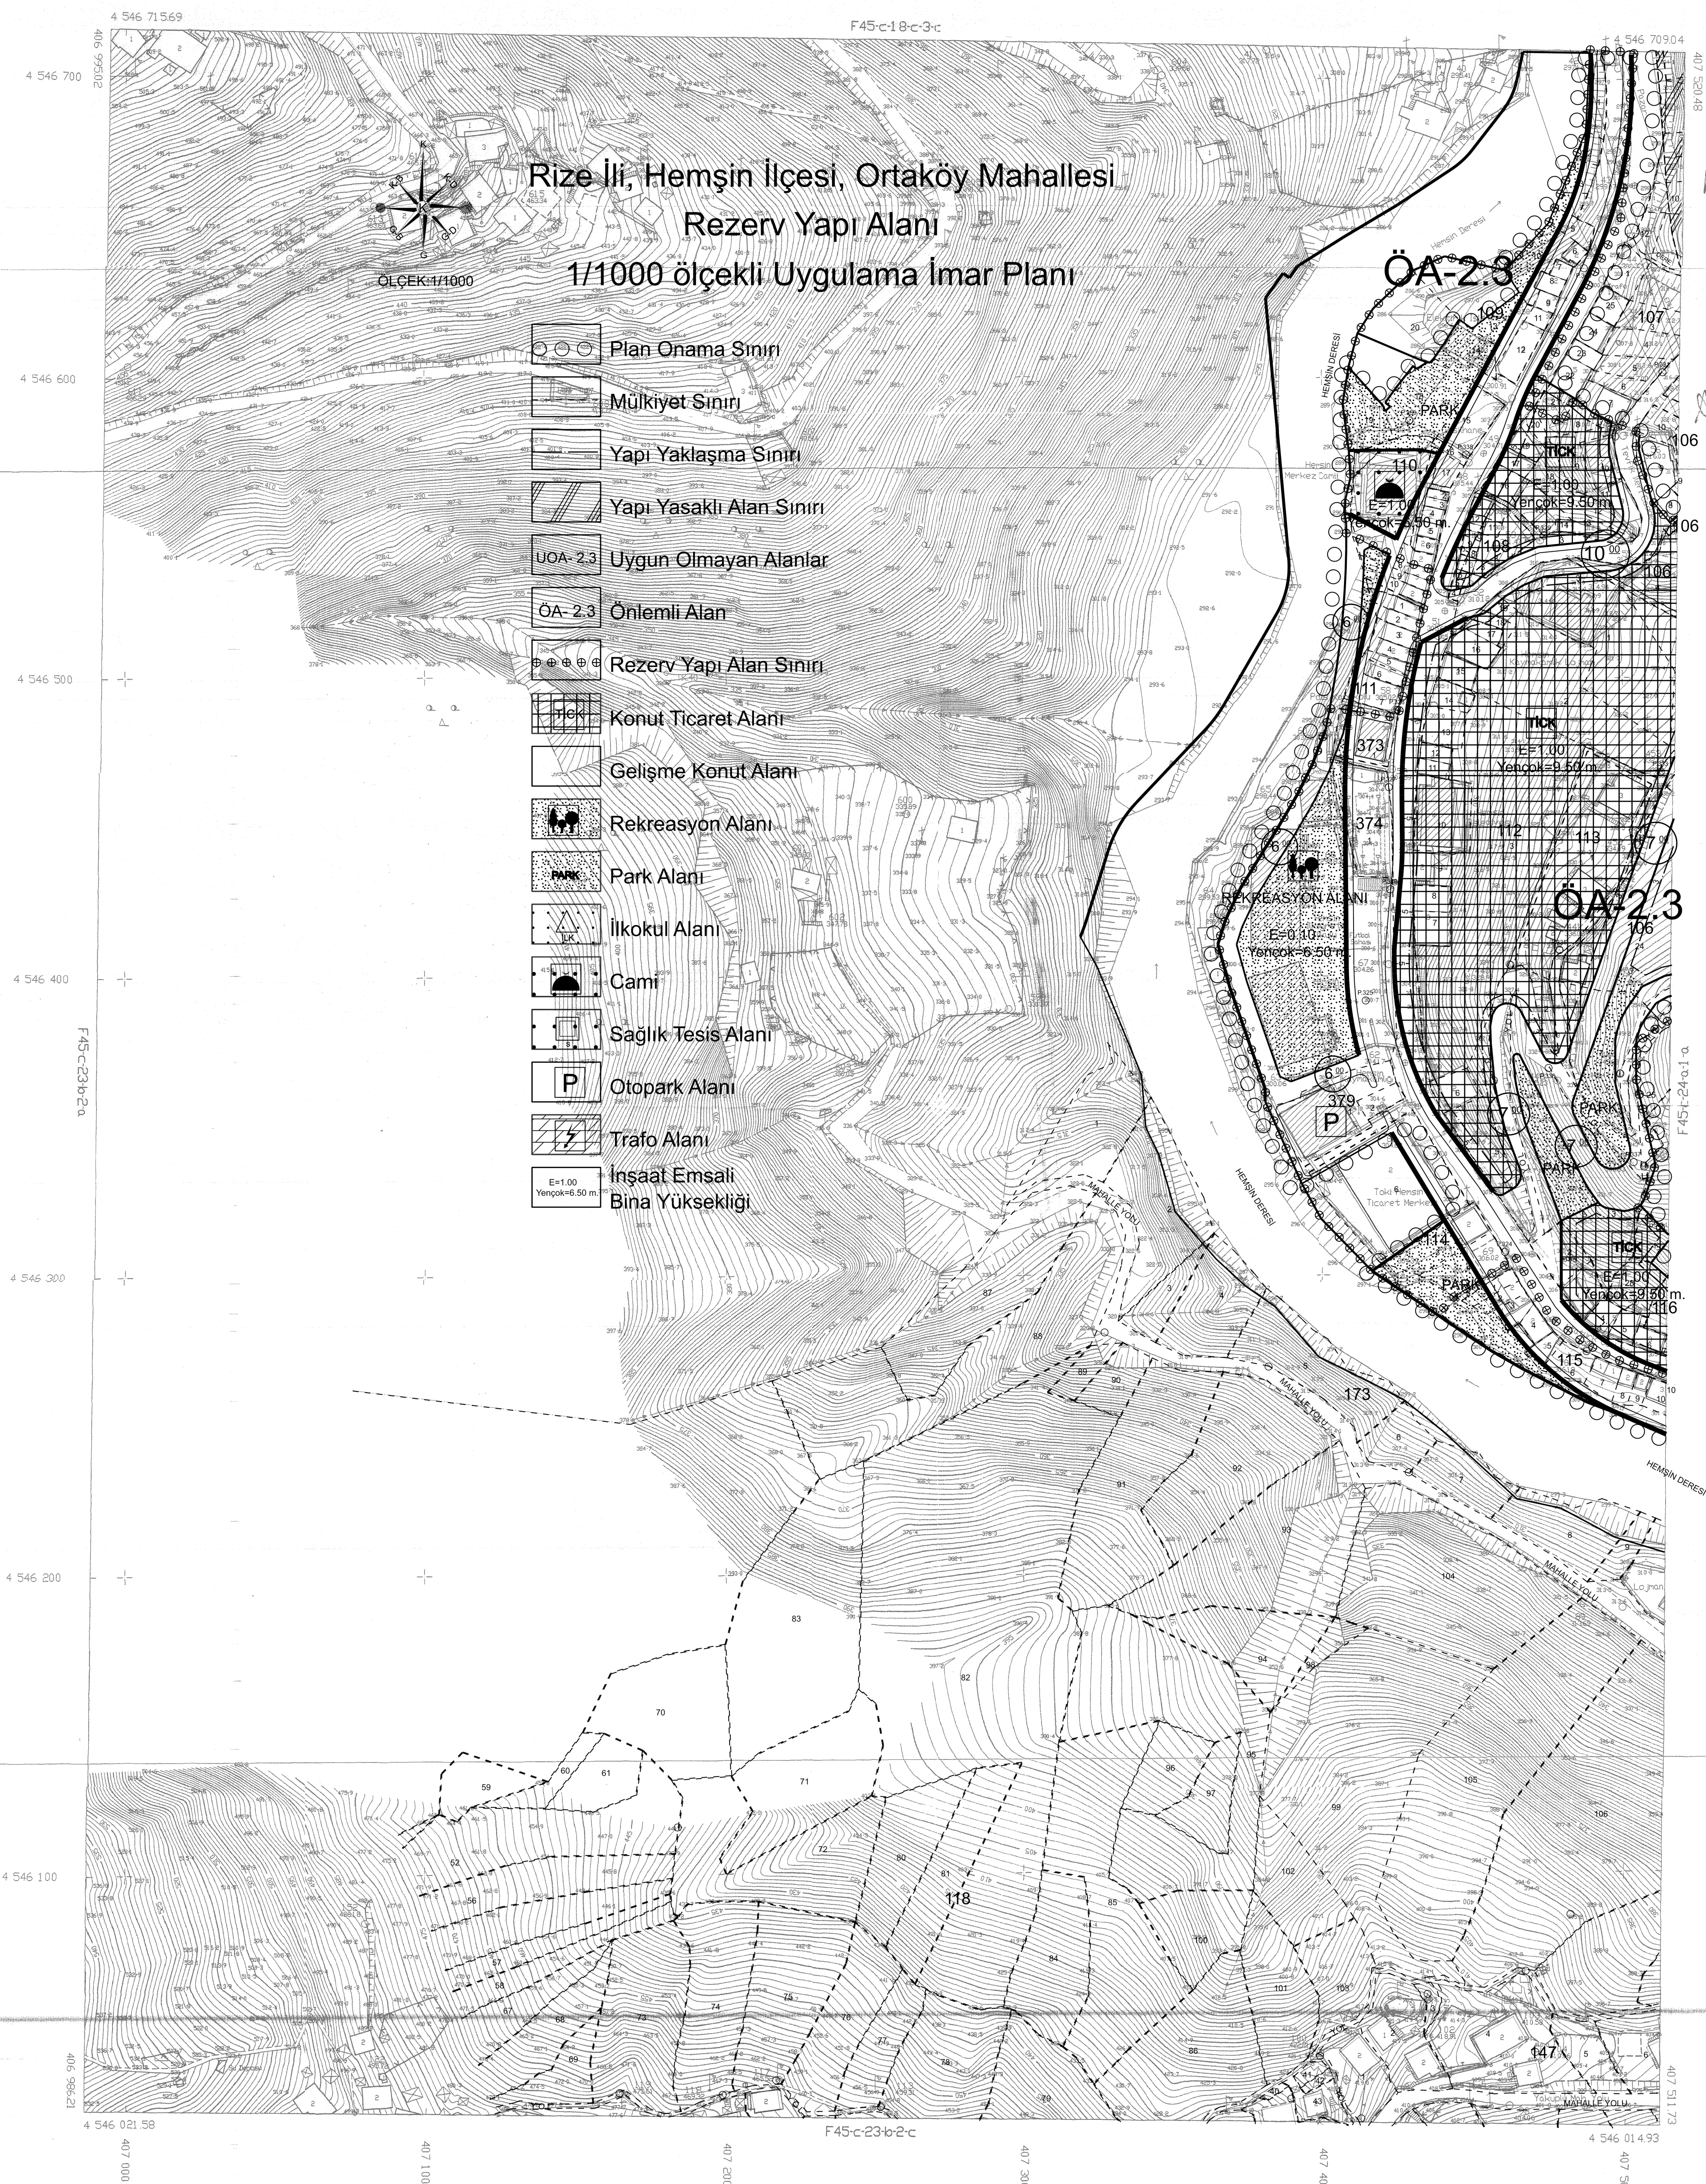

Rize İli, Hemsin İlçesi, Ortaköy Mahallesi
Rezerv Yapı Alanı
1/1000 ölçekli Uygulama İmar Planı

- Plan Onama Sınırı
- Mülkiyet Sınırı
- Yapı Yaklaşma Sınırı
- Yapı Yasaklı Alan Sınırı
- UOA-2.3 Uygun Olmayan Alanlar
- ÖA-2.3 Önemli Alan
- Rezerv Yapı Alan Sınırı
- Konut Ticaret Alanı
- Gelişme Konut Alanı
- Rekreasyon Alanı
- Park Alanı
- İlkokul Alanı
- Cami
- Sağlık Tesis Alanı
- Otopark Alanı
- Trafo Alanı
- İnşaat Emsali Bina Yüksekliği

İTİP 96 KORDENAT SİSTEMİNDE VE 20050
EPİRODİA ÜS MHA HRT. İNS. MKA. T.Ü. VE T.C. L.T.D. S.Tİ. TARAFINDAN MİPLAN 27
İÇET HALINDA HAZIRLANMIŞTIR.
02/09/2012

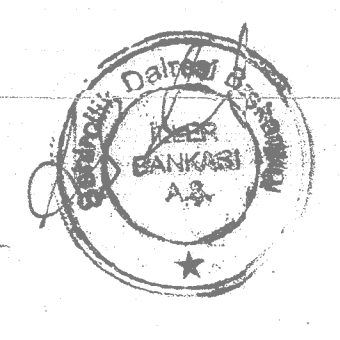

İLLER BANKASI ANONİM ŞİRKETİ
4. SİRSAR TRAFİK
SEBİRLİK DİREKTÖR BAŞKANLIĞI

HEMSİN
(RİZE)
F45-C-23-b-2-b

1/1000

MİTERRAP ÜS MHA HRT. İNS. MKA. T.Ü. VE T.C. L.T.D. S.Tİ.

Doğru