



# DURUM HARİTASI

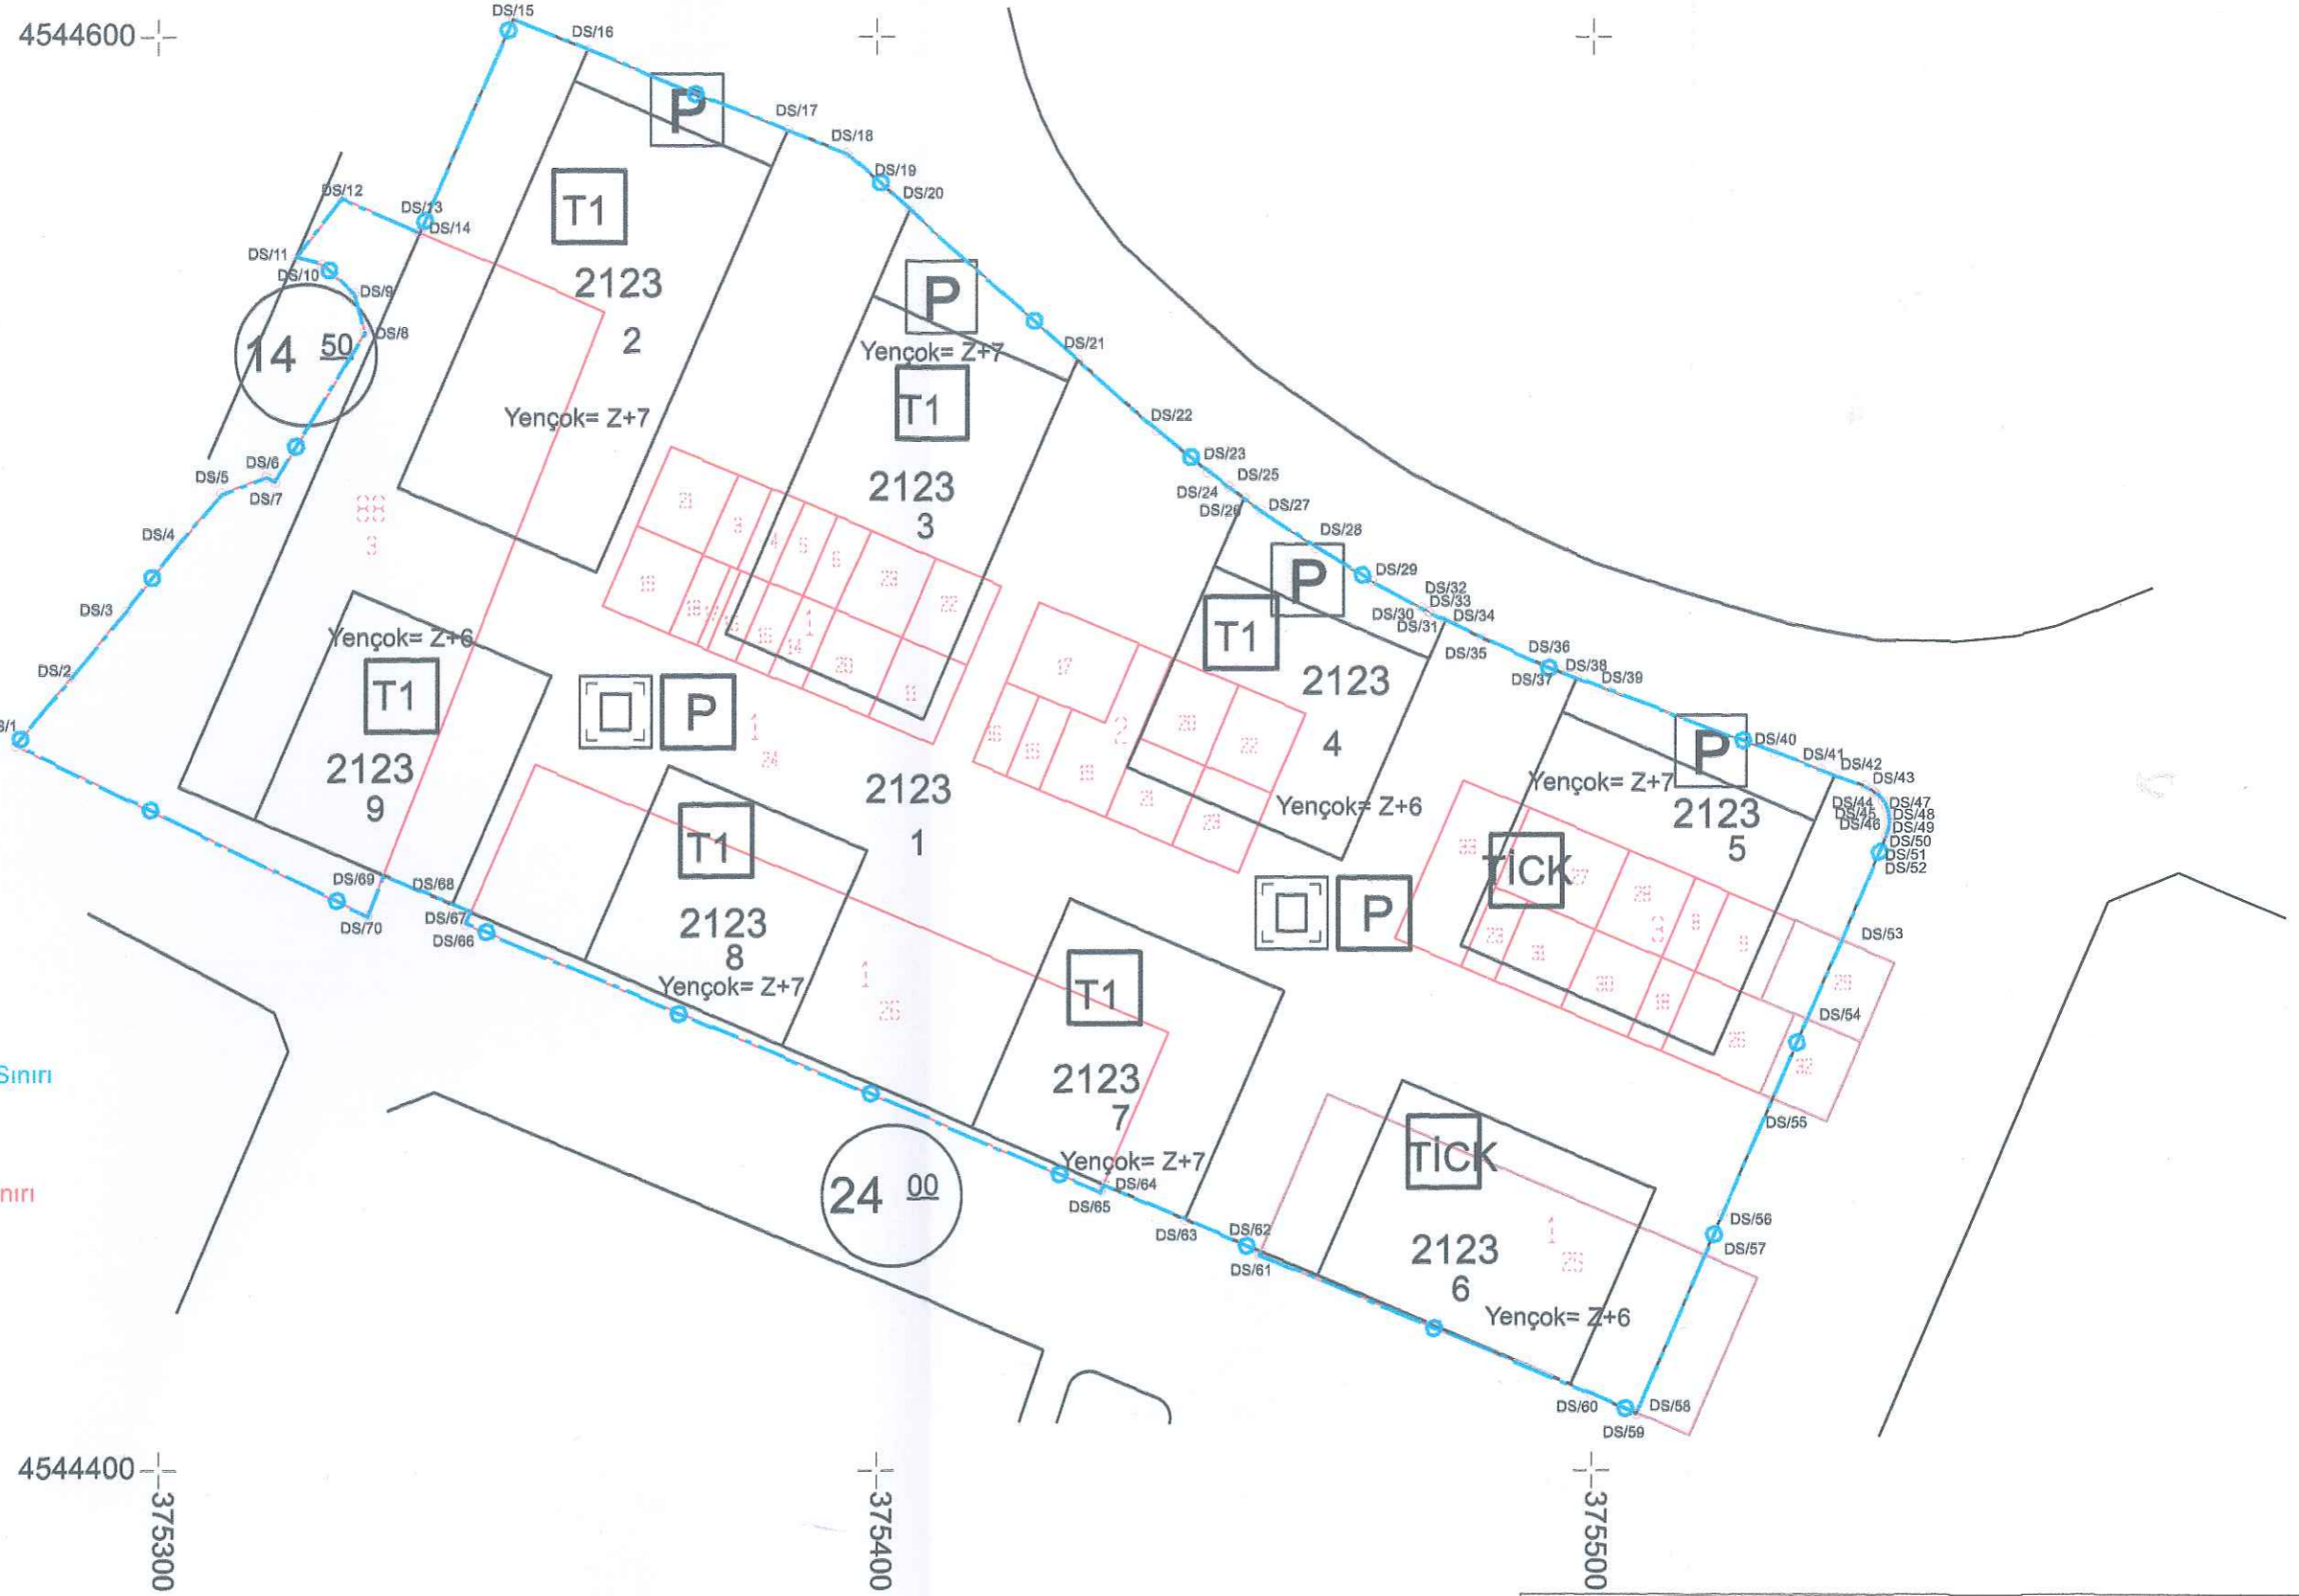

- Düzenleme Sınırı
- İmar Sınırı
- Kadastro Sınırı

UYGUNDUR		
BELEDİYE / ÖZEL İDARE		
DÜZENLEYEN	KONTROL EDEN	ONAYLAYAN
İsmail İlhan ALTINOK Harita Mühendisi Dip. No: 131200007 Oda Sicil No: 3585	Fatih ADANIR Harita Mühendisi	İsmail İlhan ALTINOK Sube Müdürü
ADI SOYADI	Tarih	İmza

# DURUM HARİTASI

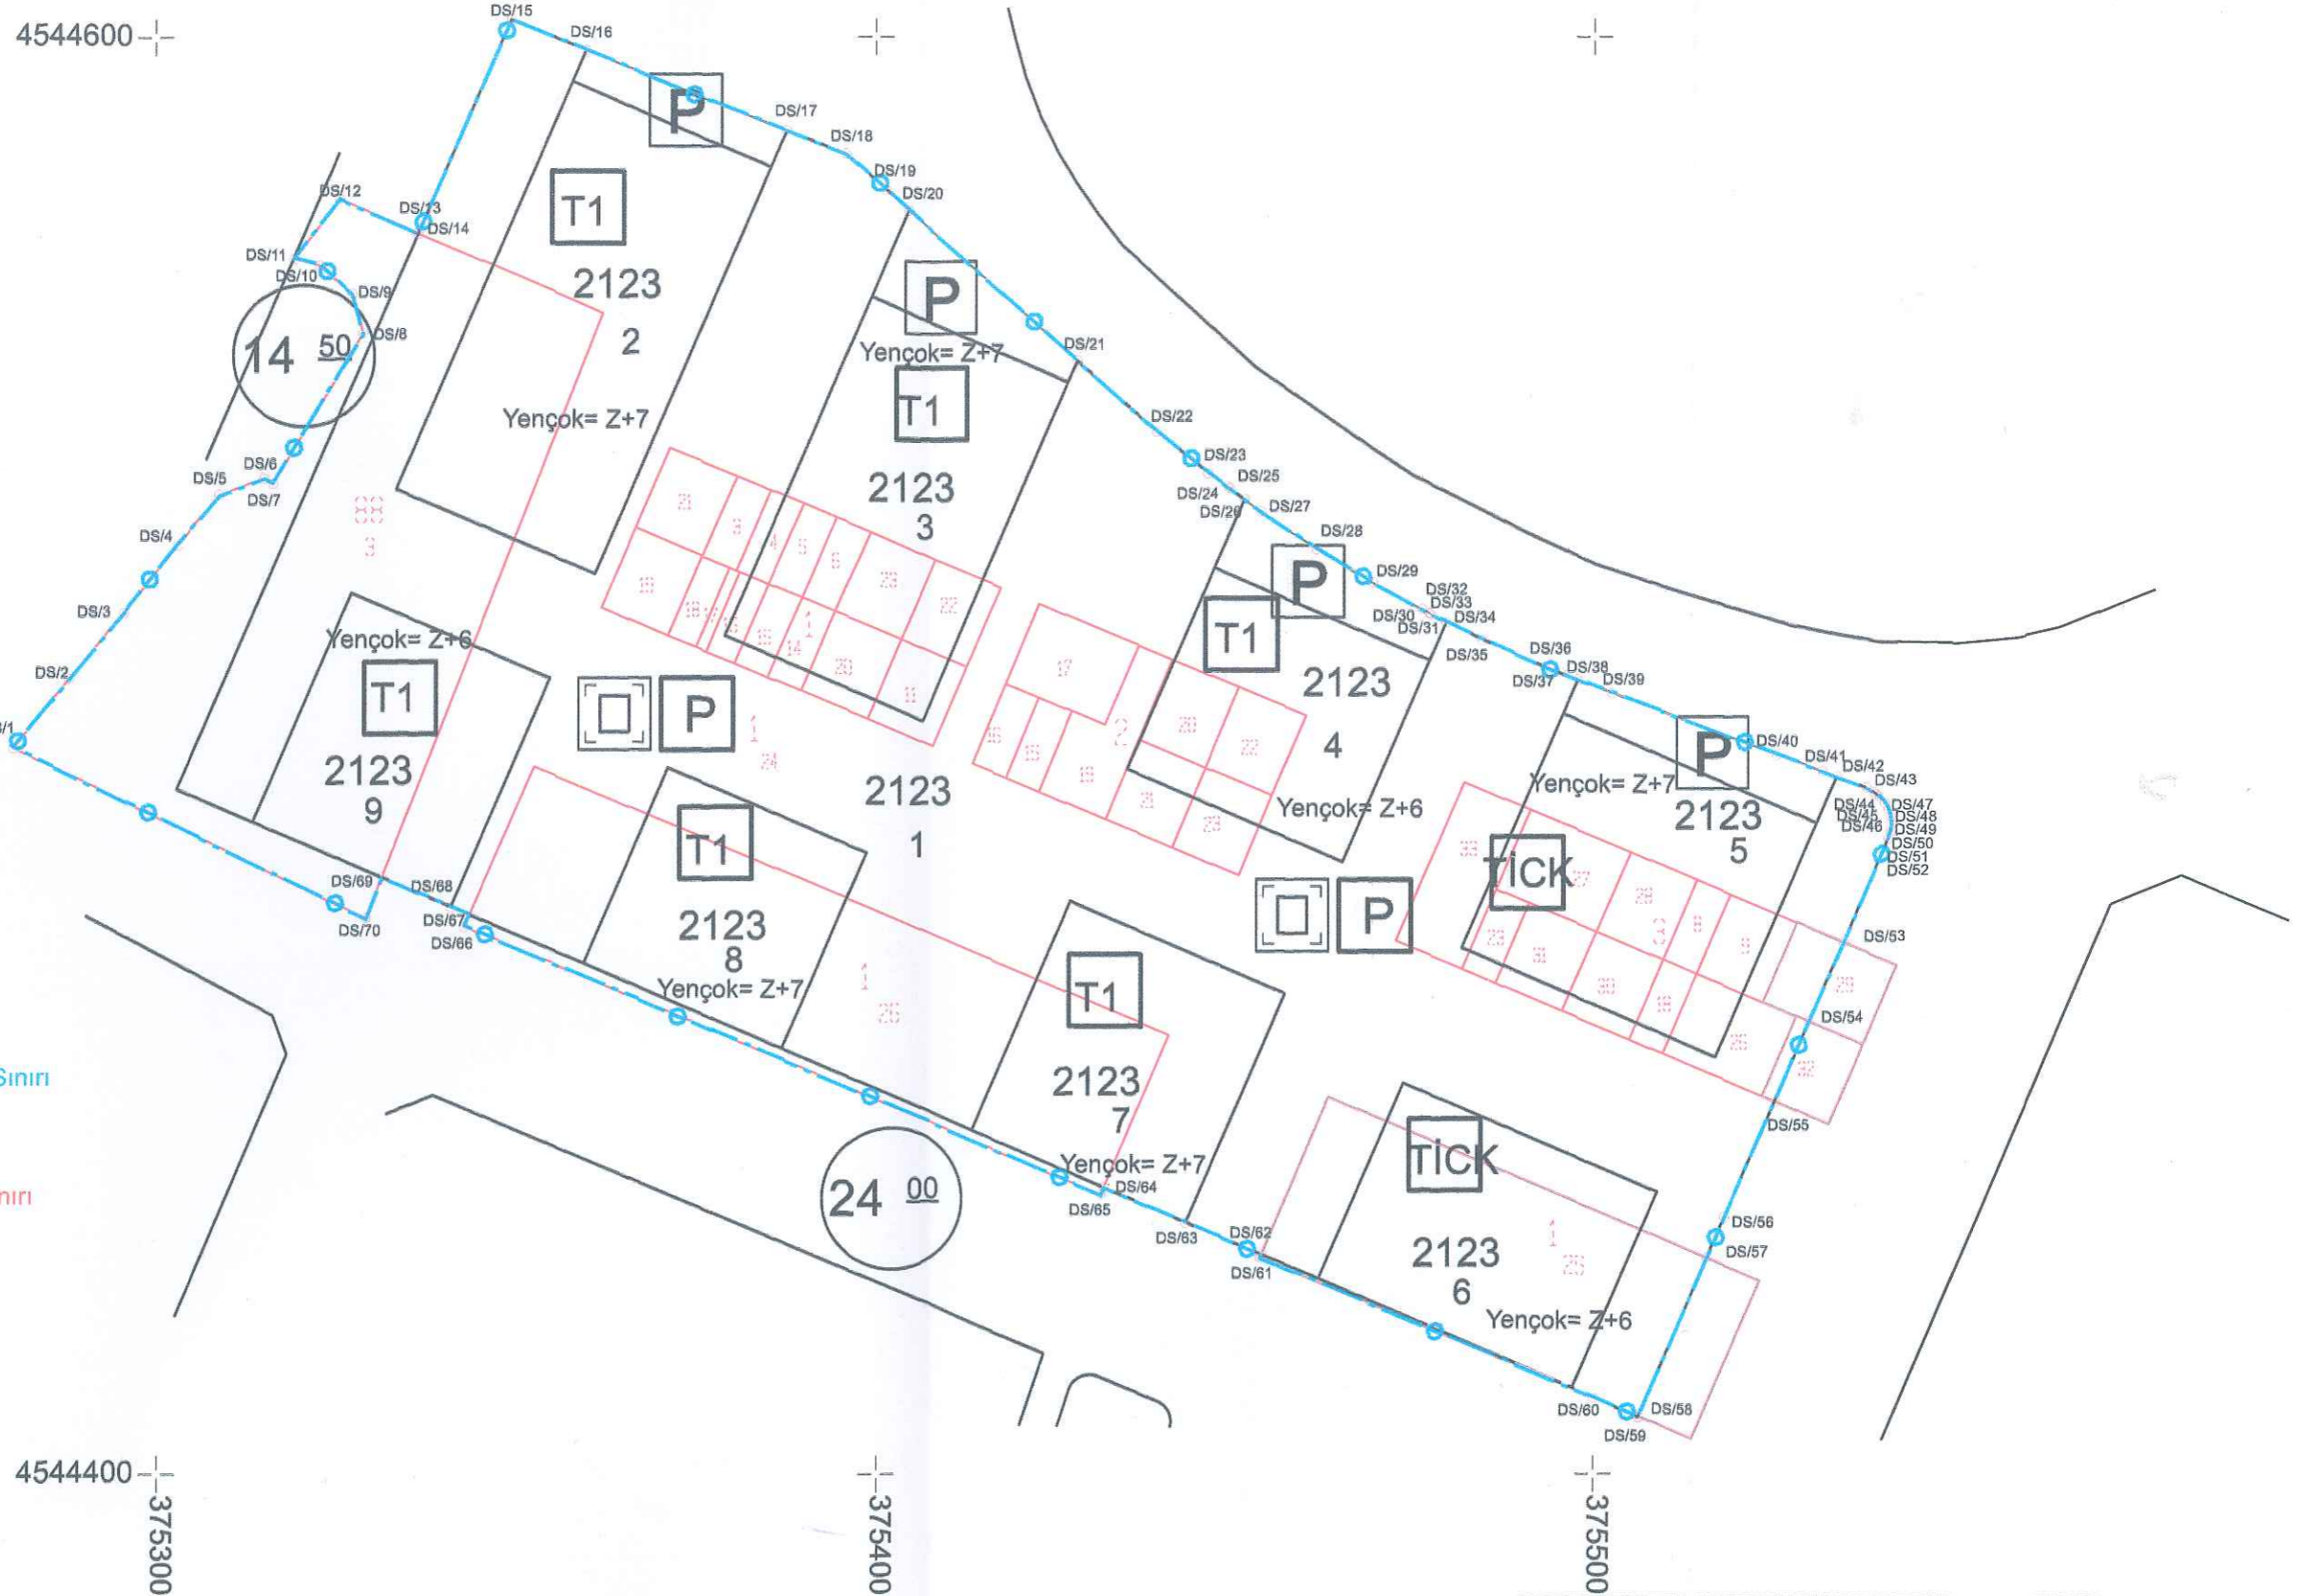

- Düzenleme Sınırı
- İmar Sınırı
- Kadastro Sınırı

UYGUNDUR		
BELEDİYE / ÖZEL İDARE		
DÜZENLEYEN	KONTROL EDEN	ONAYLAYAN
İsmail İLHAN Harita Mühendisi Dip. No: 13120-0007 Oda Sicil No: 3586	Fatih ADANIR Harita Mühendisi	İsmail İLHAN ALTINOK Harita ve Kadastro Mühendisi Sube Müdürü
ADI SOYADI		
Tarih		
İmza		