


|    |    |    |    |    |
|----|----|----|----|----|
| 01 |    |    |    | 44 |
| 06 |    |    |    |    |
| 11 | C  |    |    |    |
| 16 |    |    |    |    |
| 21 | 22 | 23 | 24 |    |

RİZE  
(MERKEZ)  
F44-c-25-b-4-b

F44-c-25-b-1-c

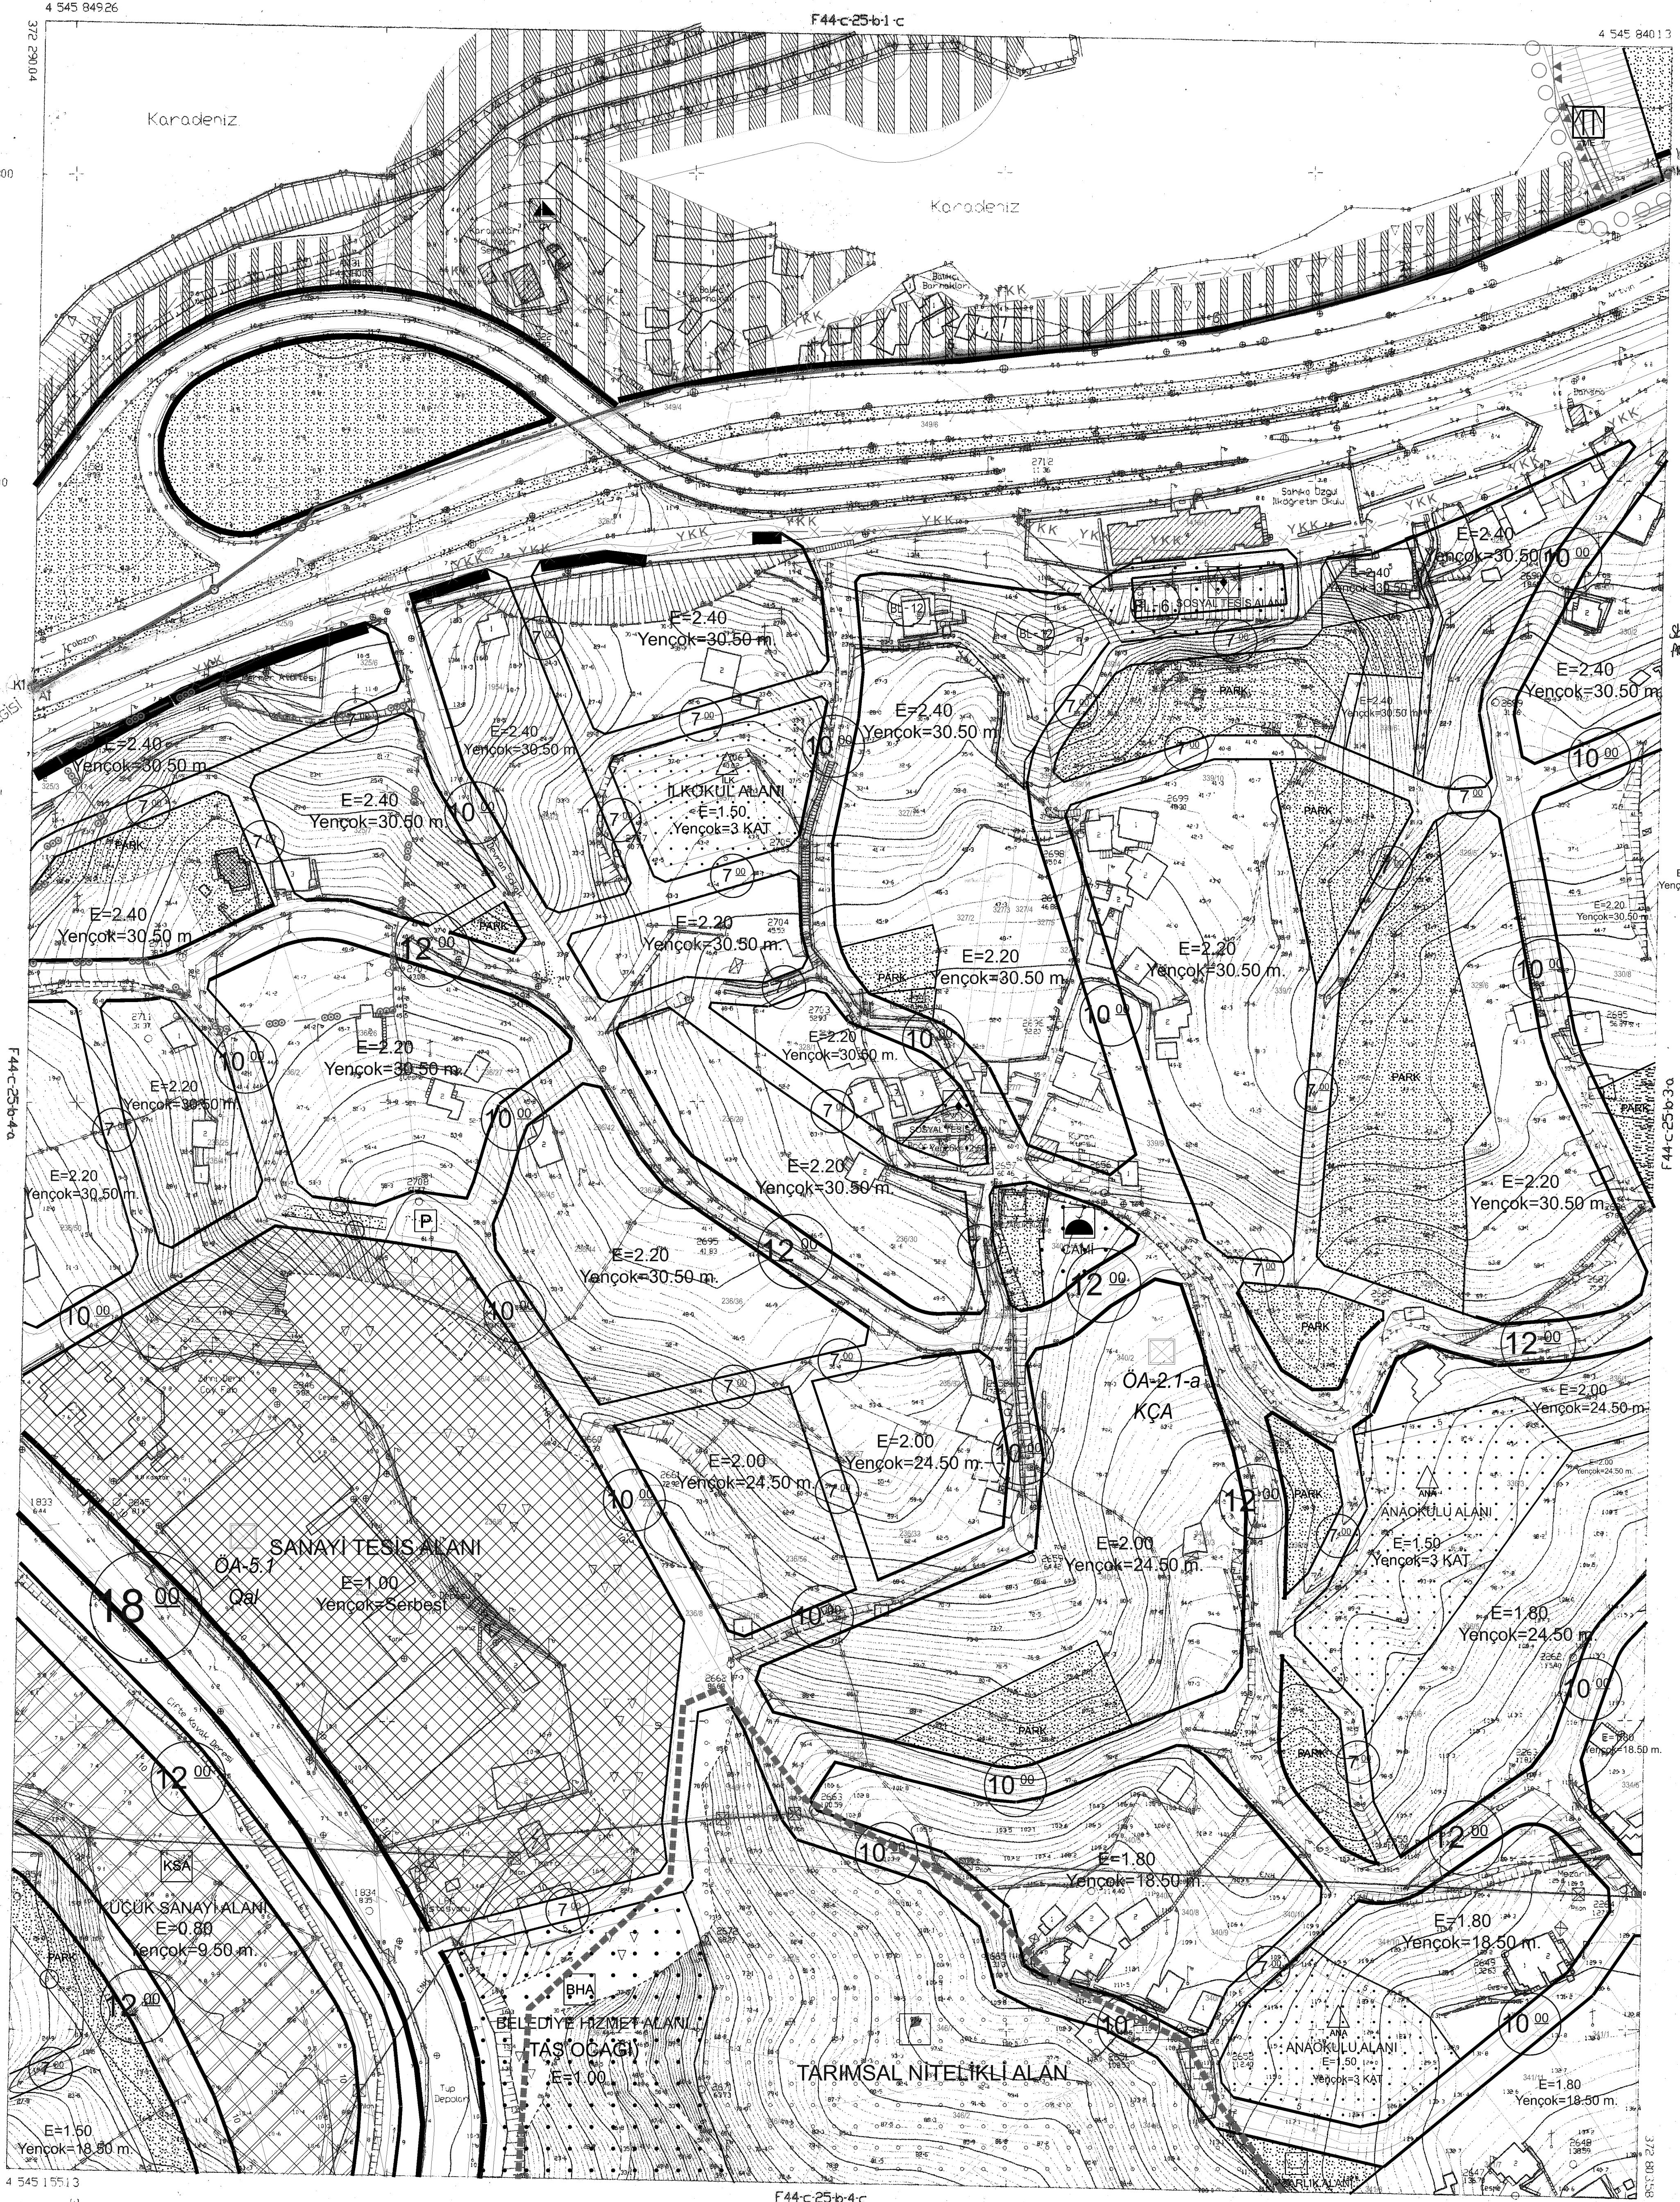

1/1000 KİMY KENAR ÇİZİŞİ 09/11/2009



İLER BAŞKANI  
A.ŞEKER 1791/441  
HARİTA BAŞREİSİ BAŞKANI

25/12/1975 tarihinde onaylanan K1-3 noktaları arası, 28/09/2004 tarihinde onaylanan 3-7 noktaları arası kıyı kenar çizimine Rize 2004-II notu paftadan, 7-K2 noktaları arası kıyı kenar çiziminin Rize 20L-I notu paftadan doğru olarak aktarıldığı tasdik olunur.

Nidar KURBANLI T.Ş.  
Çevre ve Şehircilik Müdürü



**AKTARMA İŞLEMİ UYGUN GÖRÜLMÜŞTÜR.**  
05.11.2012.  
**ÇEVRE VE ŞEHİRCİLİK BAKANLIĞI**  
Mekansal Planlama Genel Müdürlüğü

