PAZAR (KİRAZLIK-GÜZELYALI)-F45-C-09-A-4-D

RİZE

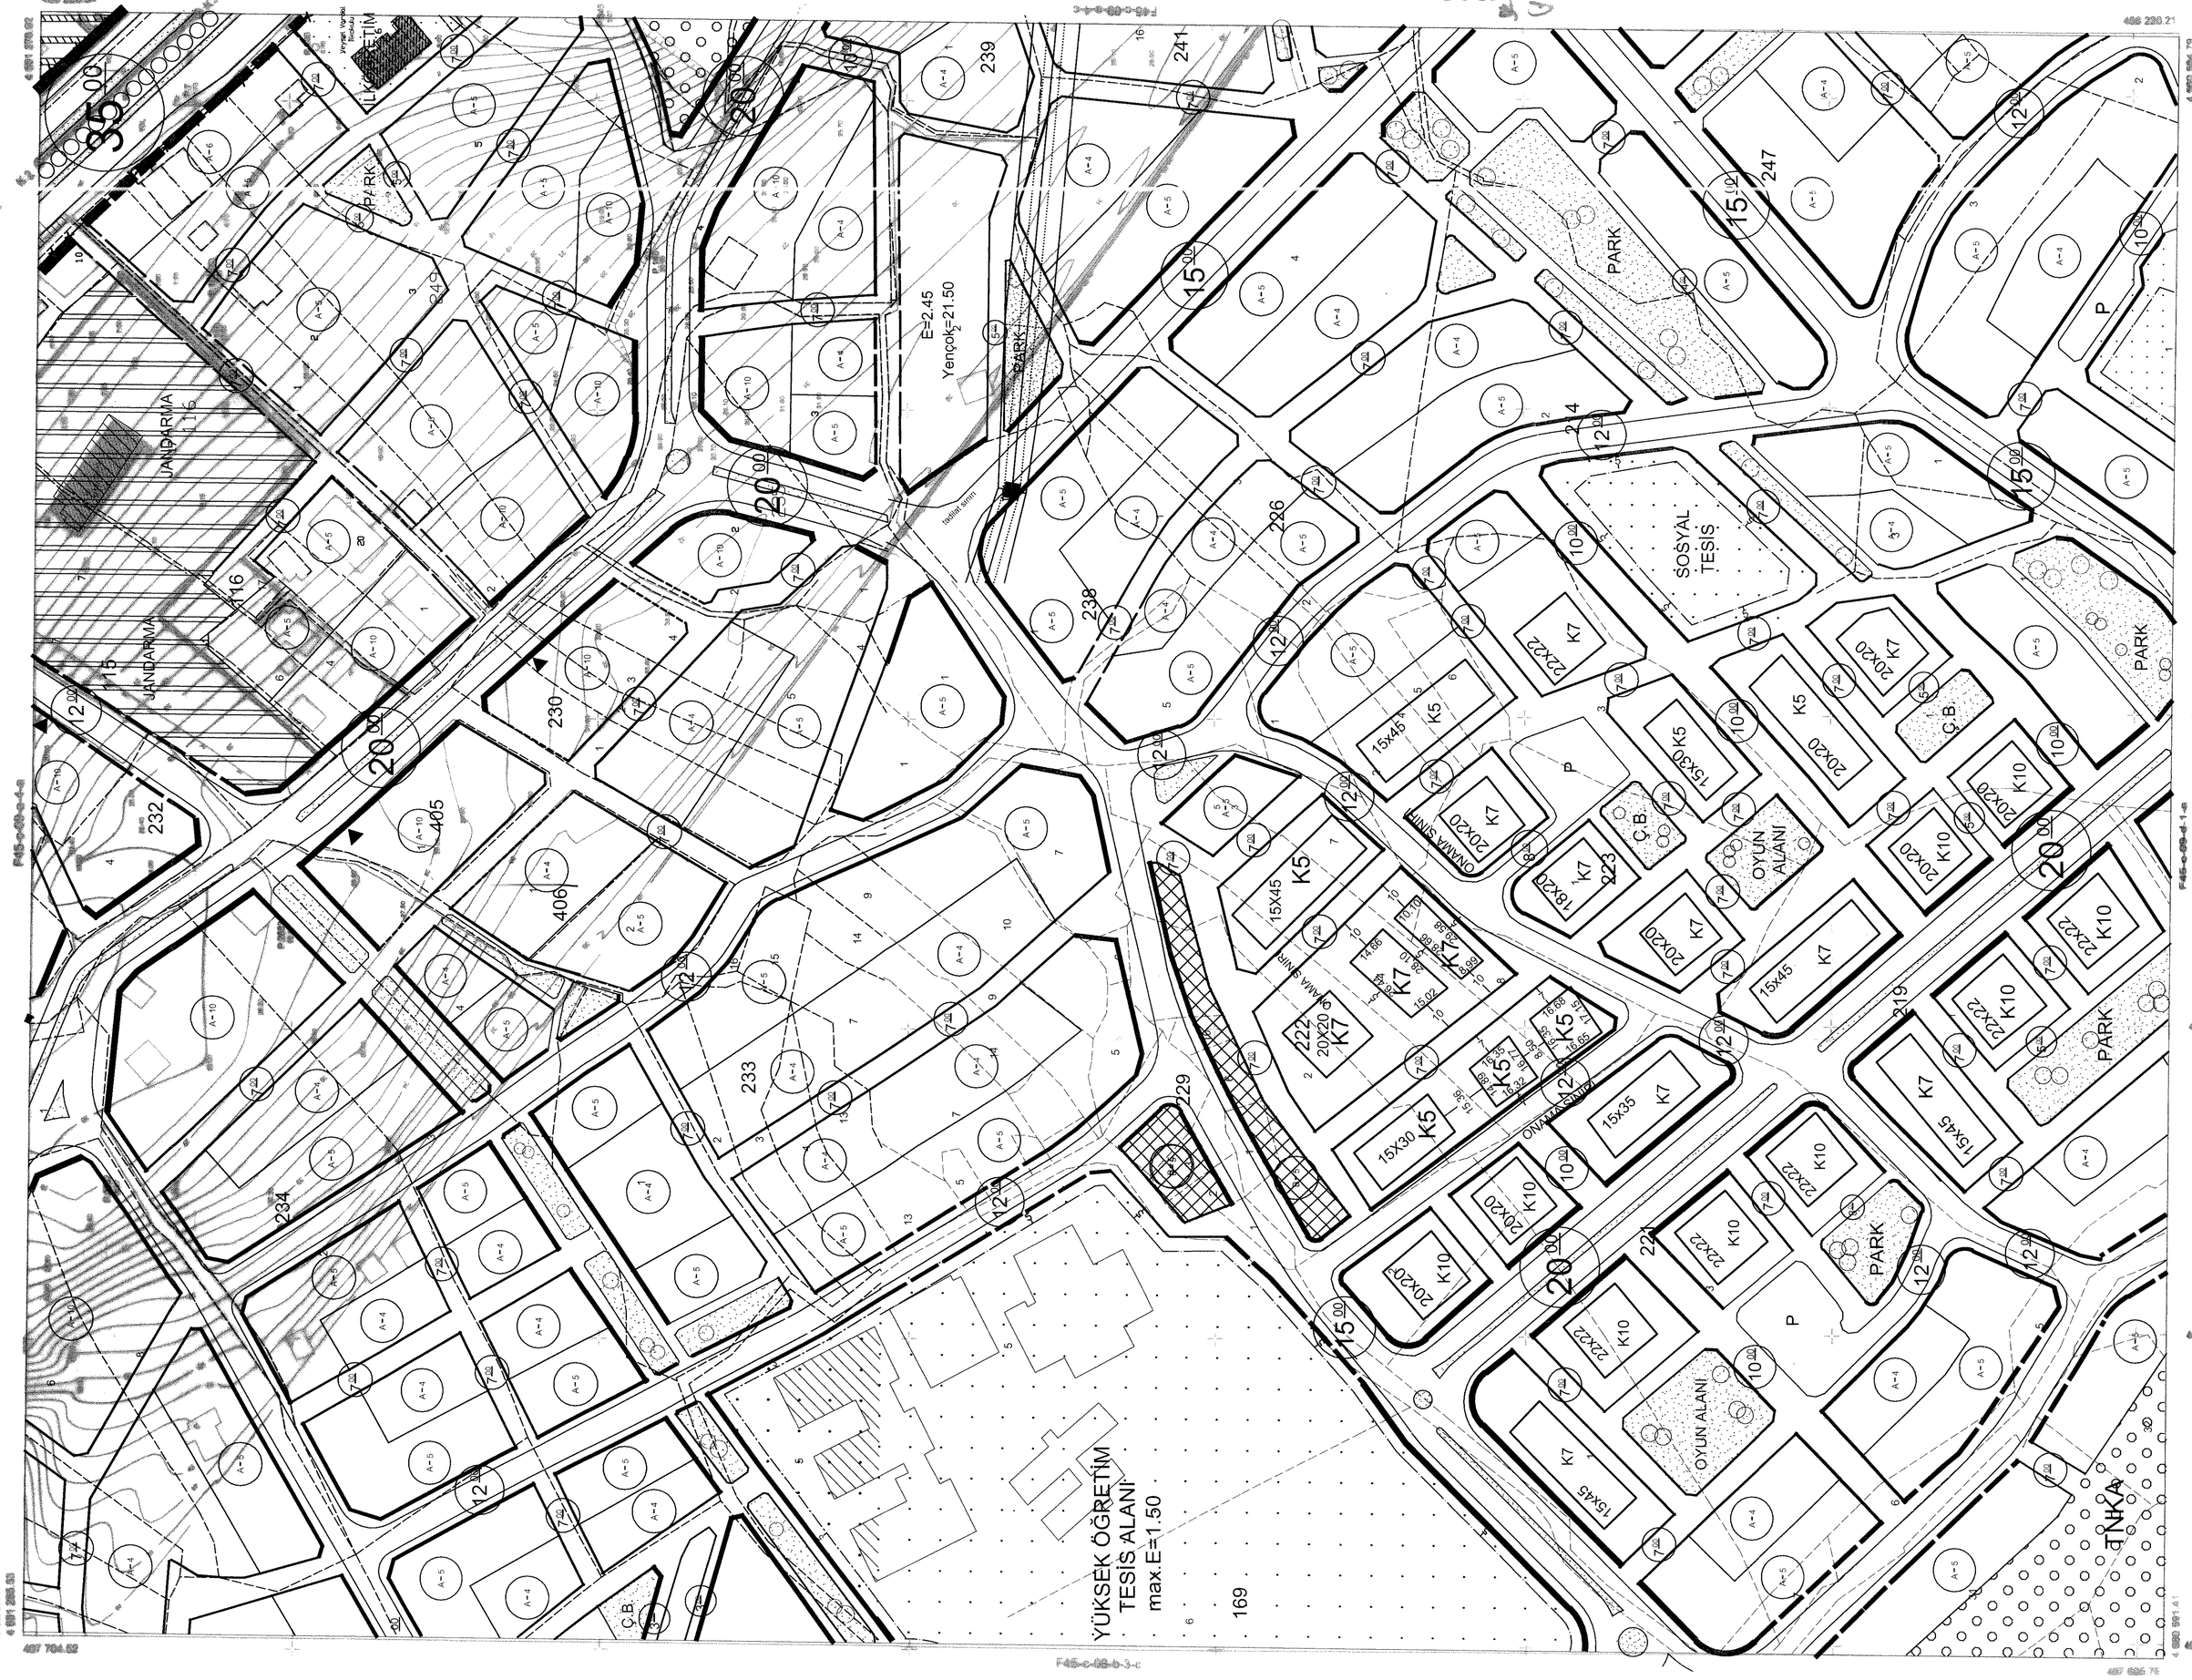

PAZAR (KİRAZLIK-GÜZELYALI)
RİZE
F45-C-09-A-4-D

1/1000