


SAKARYA İLİ ADAPAZARI İLÇESİ
DAĞDIBİ MAHALLESİ
BOTAS KOMPRESÖR İSTASYONU
1/1.000 ÖLÇEKLİ İLAVE UYGULAMA İMAR PLANI

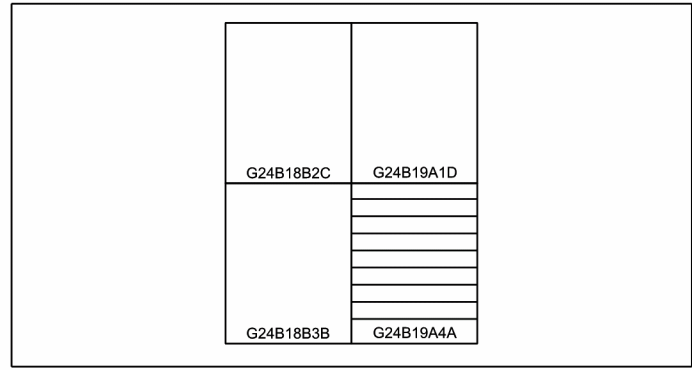


Dosya No : 540142102
Plan No : UIP-541087612
Ölçek : 1/1.000

Sakarya İl, Adapazarı İlçesi, Dağdibi Mahallesi'nde bulunan muhtelif parsellere ilişkin hazırlanan 4- paftalık 1/1.000 ölçekli ilave uygulama imar planı 3194 sayılı İmar Kanunu'nun 9. Maddesi ile Ek 11. Maddesinin (h) bendi hükümleri uyarınca onaylandı.

T.C.
ÇEVRE, ŞEHİRCİLİK VE İKLİM DEĞİŞİKLİĞİ BAKANLIĞI
Mekansal Planlama Genel Müdürlüğü

ADAPAZARI (SAKARYA) G24-b-19-a-4-a

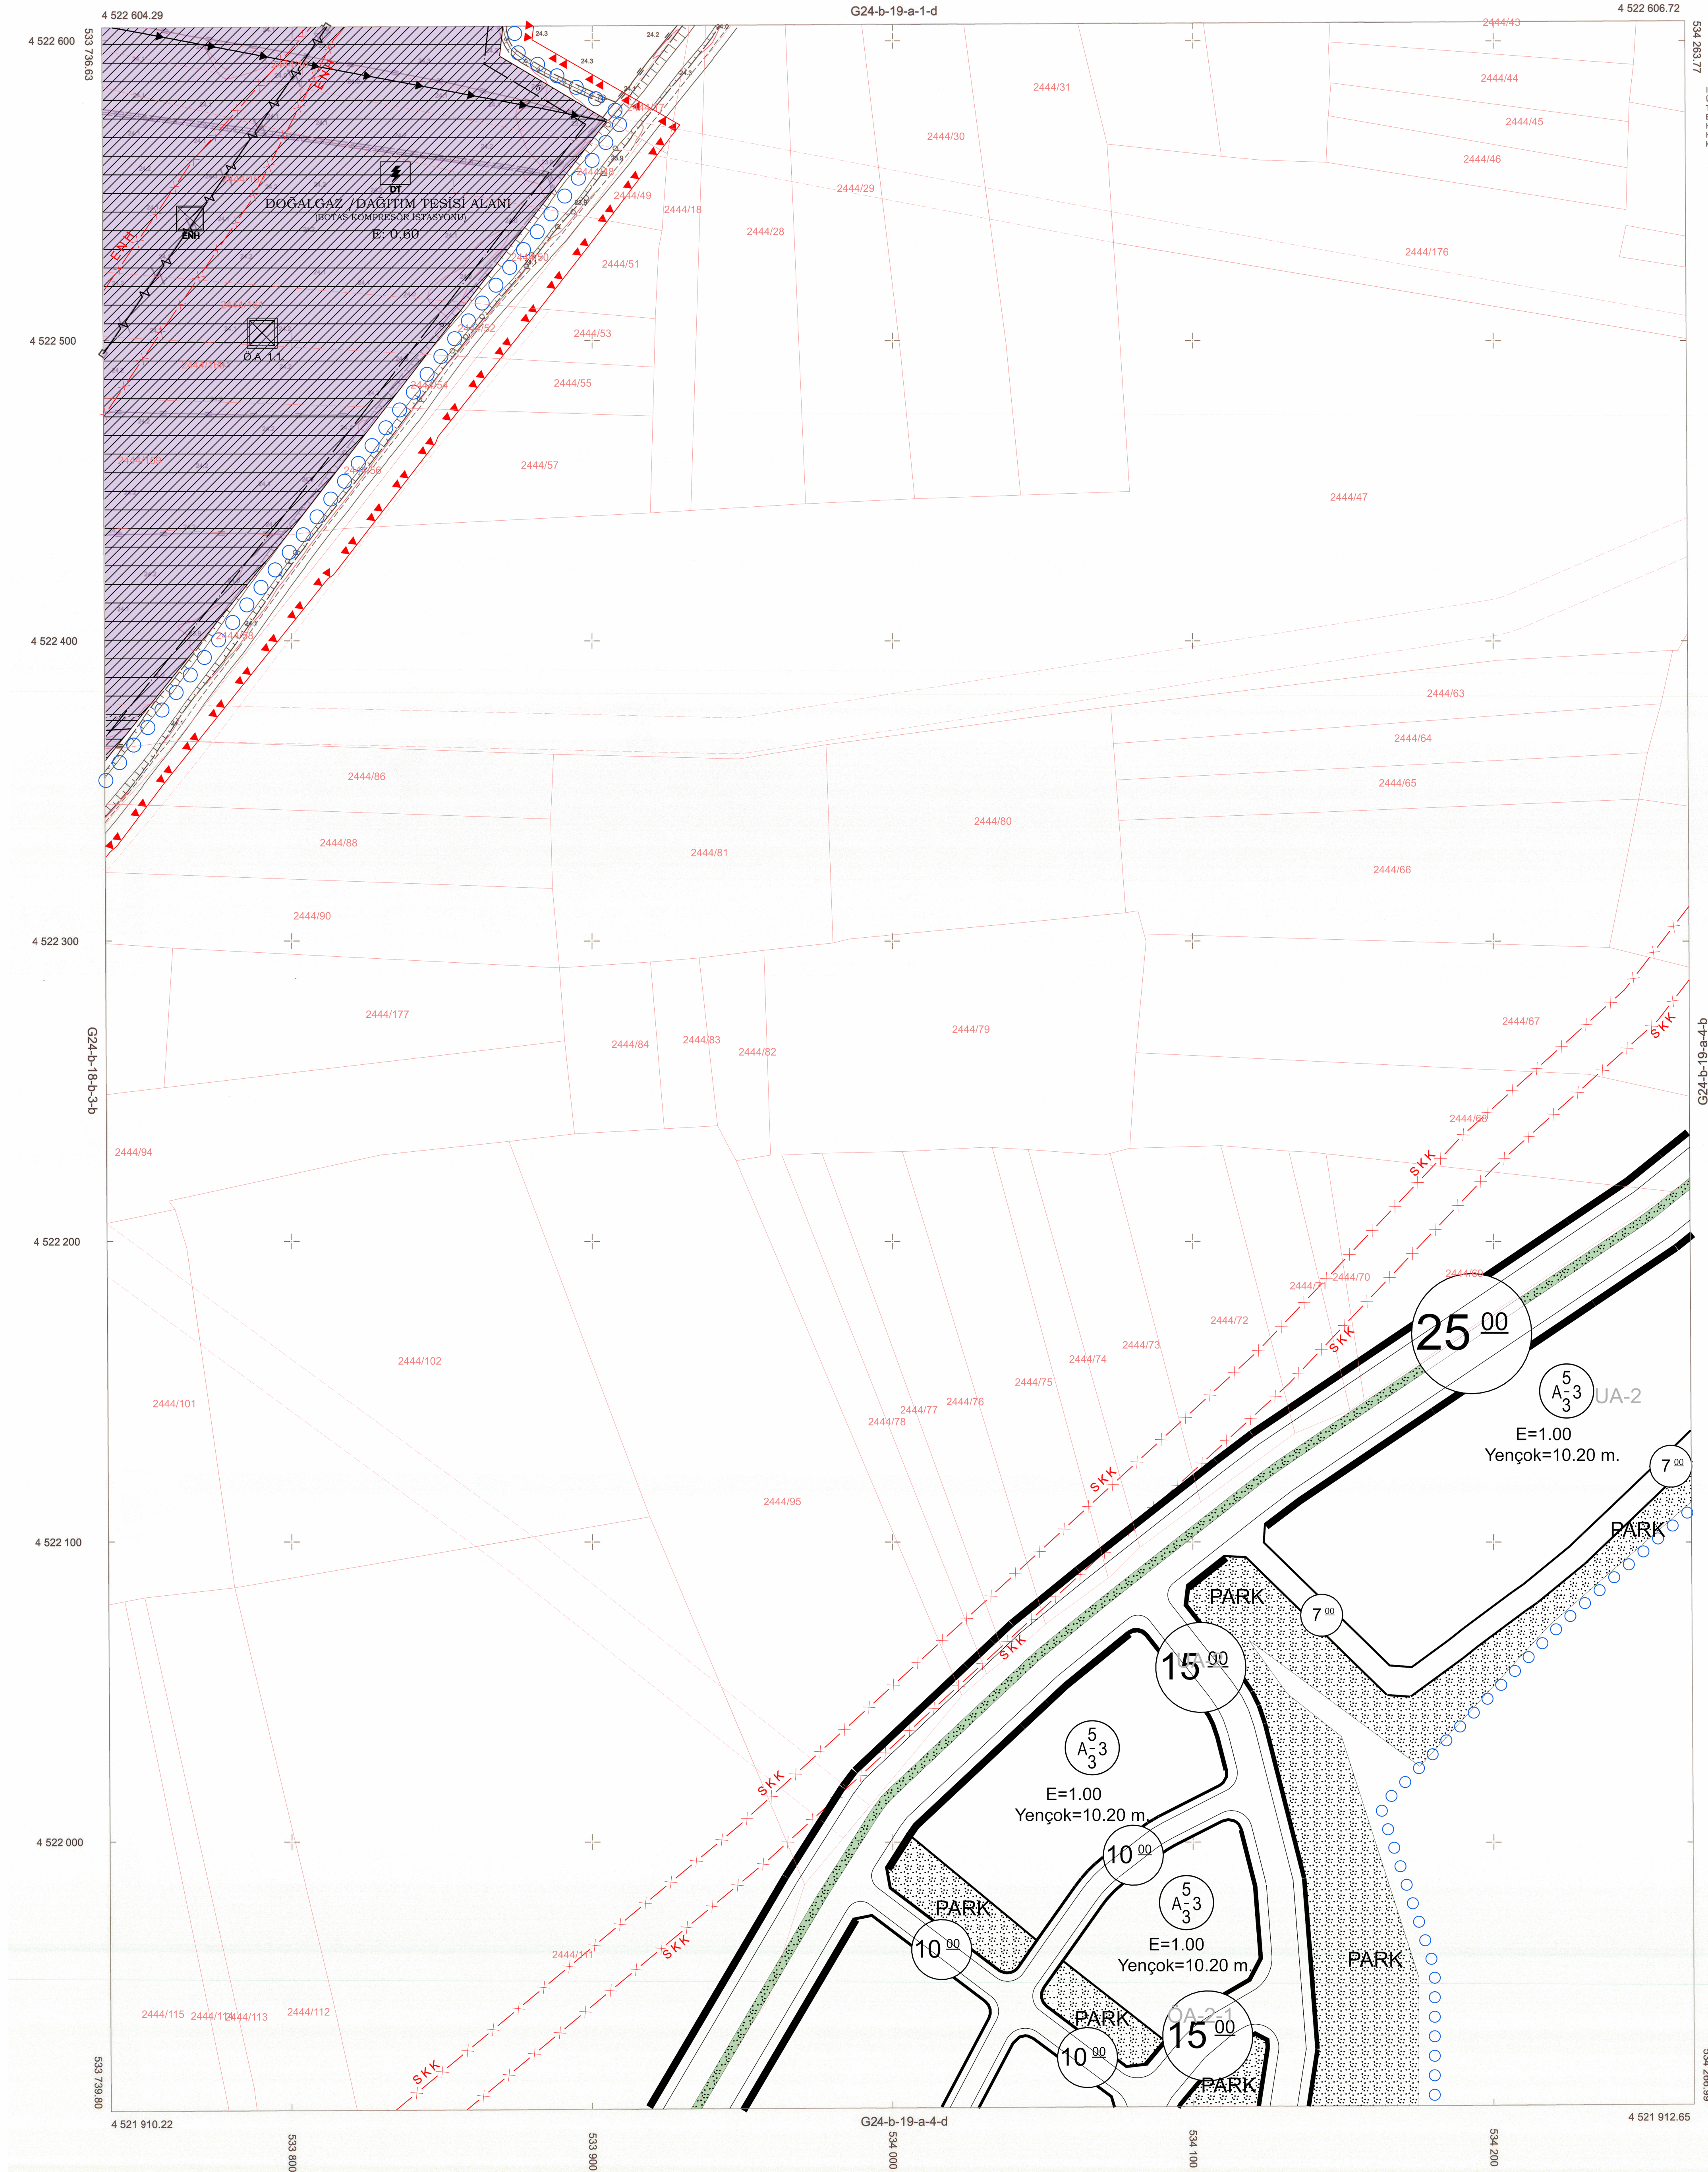

İTİFAKİ KORDİNAT SİSTEMİNDE VE 2005.00 EPOĞUNDA
ÜN-GE MÜHENDİSLİK HARİTA P.A. ANILAMA LTD. ŞTİ.
TARAFINDAN YAPILAN SAKARYA İLİ ADAPAZARI İLÇESİ
BOTAS KOMPRESÖR İSTASYONU İLAVE UYGULAMA İMAR
HALİHAZIR HARİTA YAPIM İŞİNE AT 4. ADET HALİHAZIR
HARİTA 1. NUMARALI ÇİZİMİ BAKANLIĞI
KARARNAMESHOKİMLERİNE GÖRE ONANMIŞTIR.

11 / 06 / 2024

Y. ERDAL KAYAPINAR
GENEL MÜDÜR

ÇEVRE, ŞEHİRCİLİK VE İKLİM DEĞİŞİKLİĞİ BAKANLIĞI
MEKANSAL PLANLAMA GENEL MÜDÜRLÜĞÜ

ADAPAZARI-G24-b-19-a-4-a
(SAKARYA)

MAYIS 2024 TARİHİNDE ÇEKİLEN HAVA FOTOĞRAFLARINDAN ÜRETİLMİŞTİR.

1/1000

MÜTEAHHİT: ÜN-GE MÜHENDİSLİK HARİTA PLANLAMA LTD. ŞTİ.

ÜN-GE MÜHENDİSLİK
HARİTA PLANLAMA LTD. ŞTİ.
Nispetiye Sok. No: 11/1 Kat: 11
TÜRKİYE 06540 ANKARA
Tic. Sic. No: 271113
Mersis No: 060 005 1285