

SAKARYA İLİ SAPANCA VE ARİFİYE İLÇELERİ
TOPLU KONUT ALANINA AİT
1/1000 ÖLÇEKLİ UYGULAMA İMAR PLANI


01	24
06	07
11	C
16	
21	22 23 24 25
G	4 3

SAKARYA-SAPANCA

G24-c-07-b-1-a

G24-c-02-c-4-d

01	24
06	07
11	C
16	
21	22 23 24 25
G	4 3

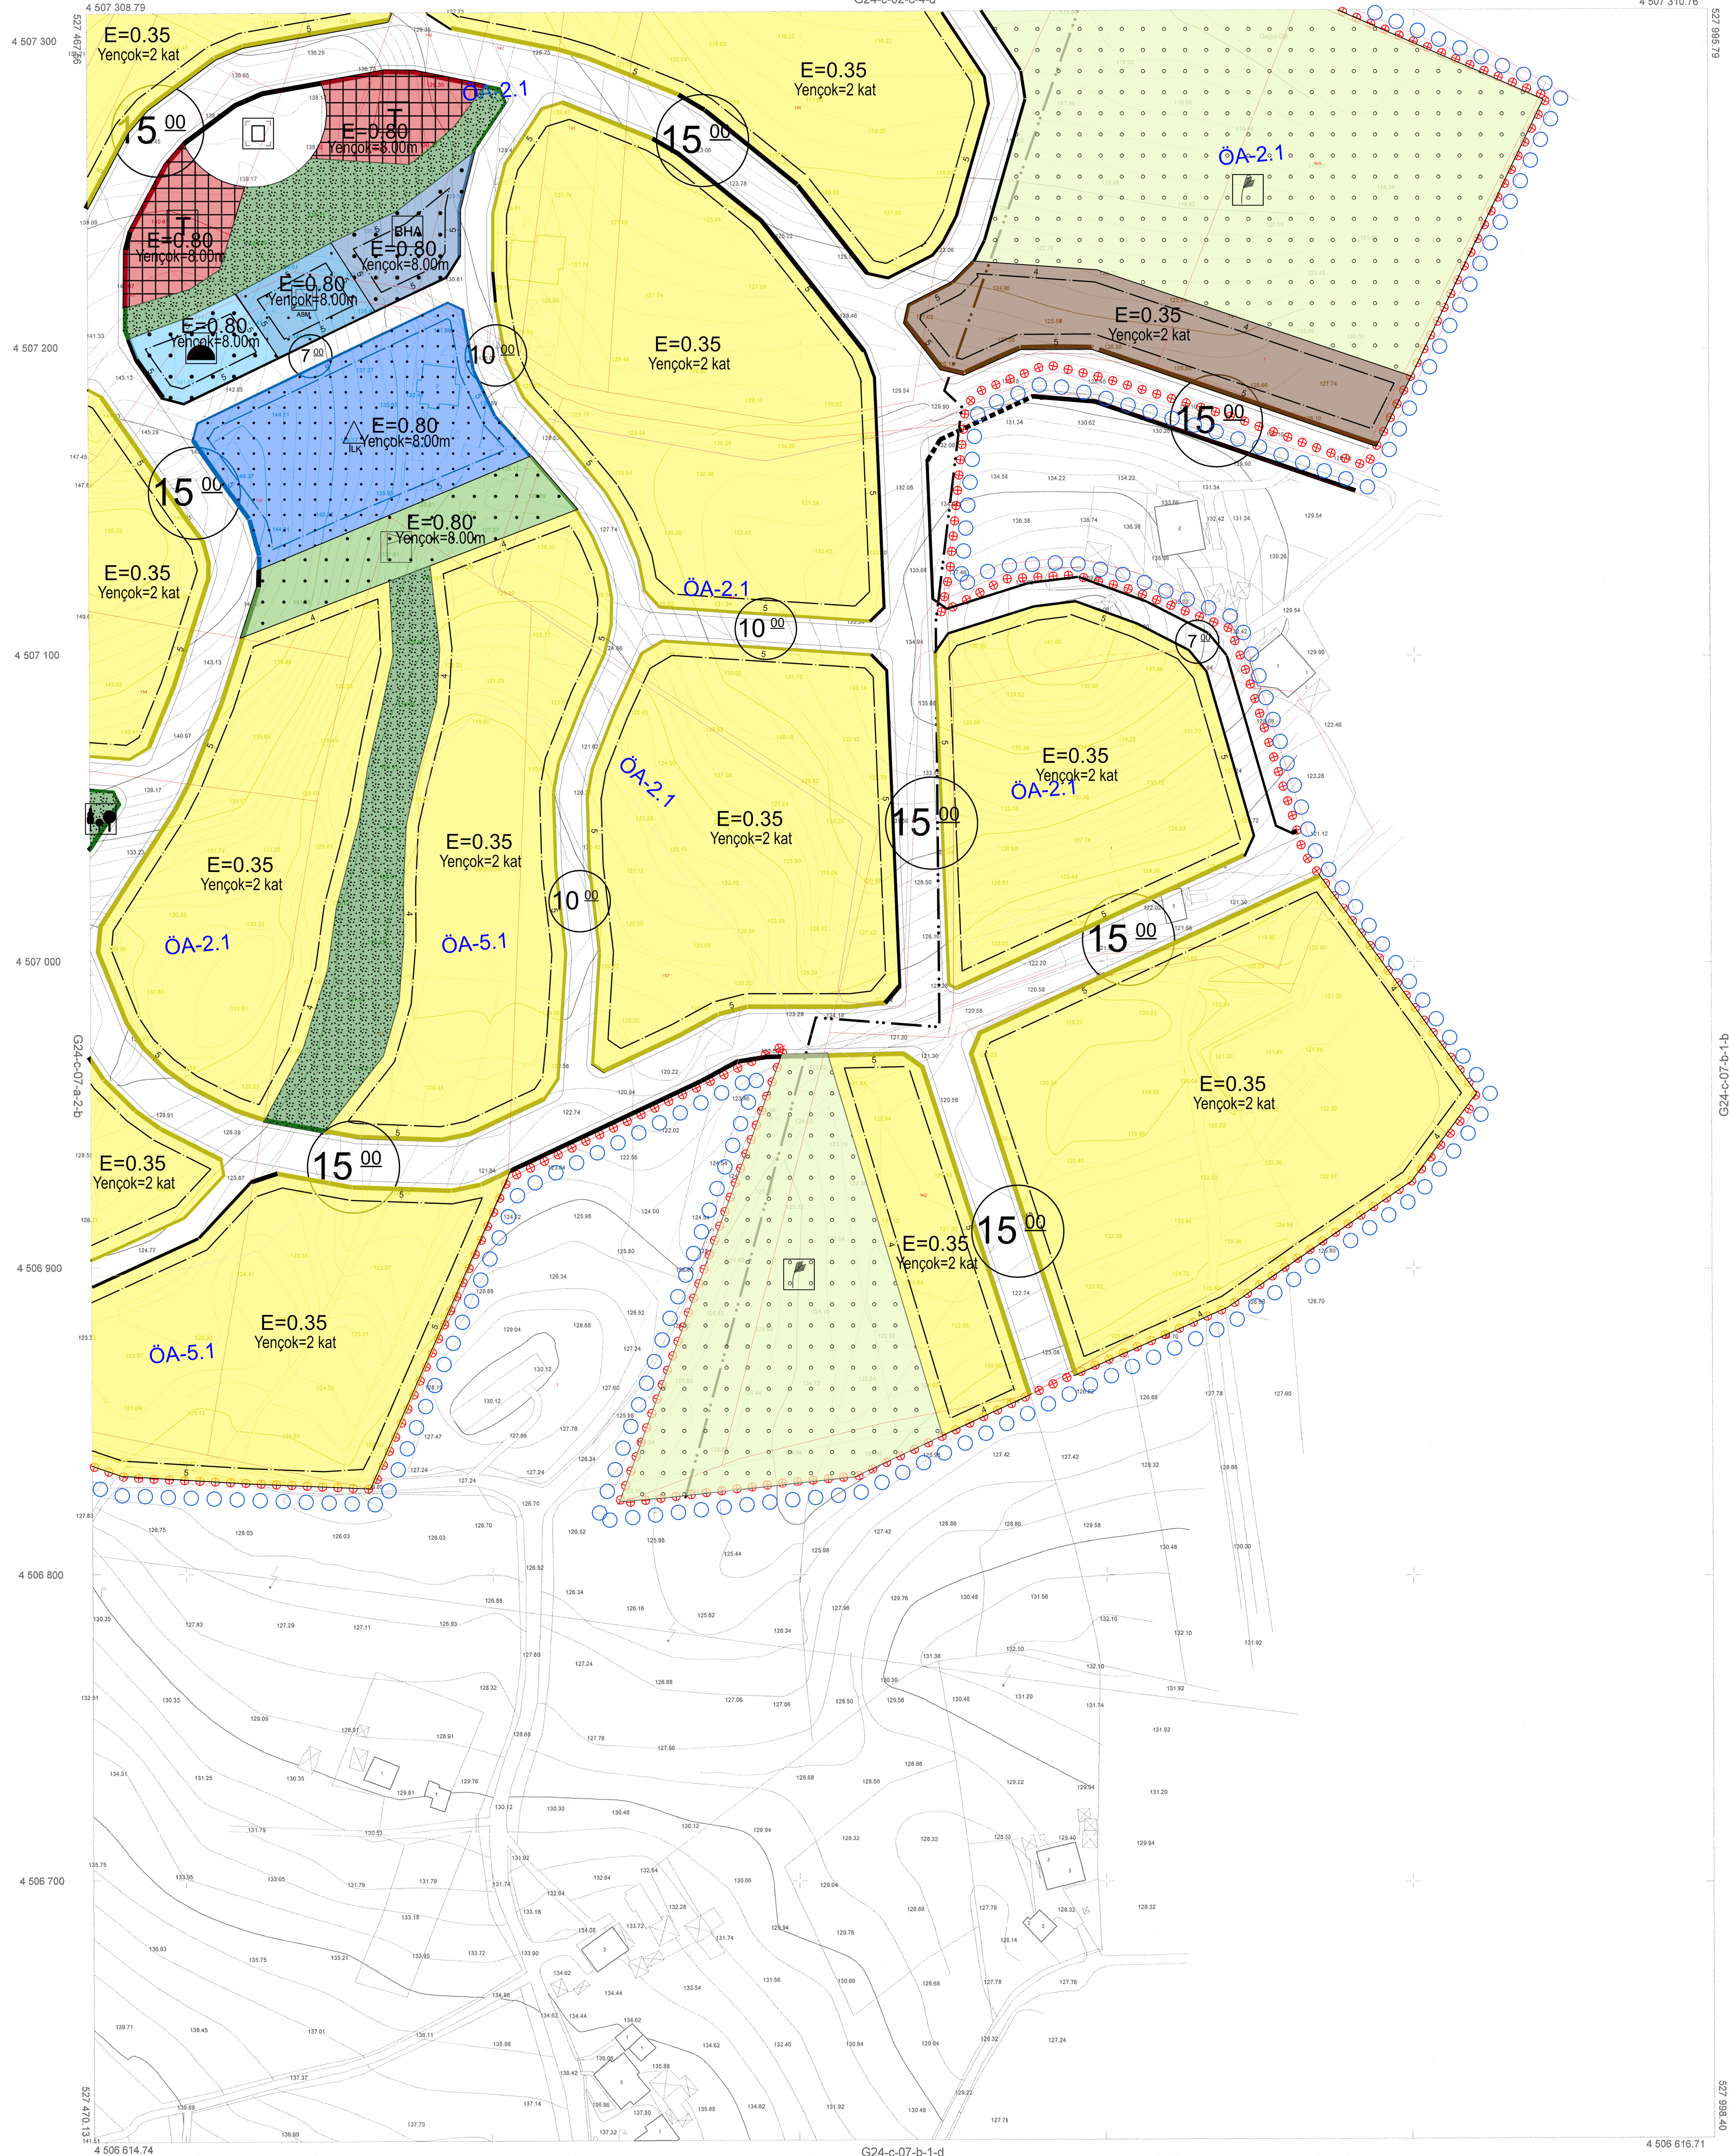

SAPANCA İLÇESİ SAPANCA BELEDİYESİ
TARAFINDAN YAPITIRILAN SAPANCA İLÇESİ
YAKLAŞIK 4400 HA ALANDA 1/1000
ÖLÇEKLİ ORTOFOTO VE SAYISAL
FOTODİJİTAL HARİTALARIN ÜRETİLMESİ
İŞİ KAPSAMINDA ÜRETİLEN 171 ADET 1/1000
ÖLÇEKLİ VE 21 ADET 1/5000 ÖLÇEKLİ
HALIHAZIR HARİTA İNCELENDİ ONANDI

İmarın SUCAN
İMAR VE ŞEHİRCİLİK MÜDÜRÜ

ONAY

29.12.2020

Özcan ÖZEN
BEŞİRTME BAŞKANI
SAPANCA BELEDİYESİ

PROJEKSİYON : TM DATUM : ITRF98
DİLM GENİŞLİĞİ : 3 EPOK : 2005.00
ORTA MERİDİYEN : 30

1:1000

YETGİNİR HARİTA TEKNOLOJİ İNŞAAT. SAN. VE TİC. LTD. ŞTİ.

HARİTA YÜKSEK MÜHENDİSİ
Murat ÇAY YETGİNİR