SAKARYA İLİ GEYVE İLÇESİ AKKAYA, EPÇELER, DOĞANTEPE VE KAMIŞLI MAHALLELERİ TOPLAM 34,8 MW KURULU GÜCÜNDE YENİLENEBİLİR ENERJİ KAYNAKLARINA DAYALI ÜRETİM TESİSİ ALANI (RÜZGAR ENERJİSİNE DAYALI ELEKTRİK ÜRETİM SANTRALİ) AMAÇLI İLAVE UYGULAMA İMAR PLANI VE DEĞİŞİKLİĞİ

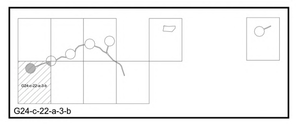

G24-c-22-a-3-b

Dosya No : 540537809
Plan No : UİP-541095450
Ölçek : 1/1.000

Müellifince hazırlanan Sakarya ili, Geyve ilçesi, Akkaya, Epçeler, Doğantepe ve Kamışlı mahalleleri içerisinde kalan Pamukova Rüzgar Enerji Santrali'ne ait 6 adet türbin alanı (T7, T8, T9, T10, T11 ve T12) ve bir kısım şalt sahasına ilişkin -9- paftalık 1/1.000 ölçekli ilave uygulama imar planı ve değişikliği 3194 sayılı İmar Kanunu'nun Ek-11/(h) maddesi hükümleri uyarınca onaylandı.

...../...../.....

T.C.
ÇEVRE, ŞEHİRCİLİK VE İKLİM DEĞİŞİKLİĞİ BAKANLIĞI
Mekansal Planlama Genel Müdürü a.

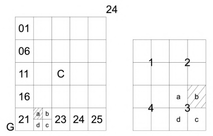

SAKARYA
(GEYVE)
G24-c-22-a-3-b

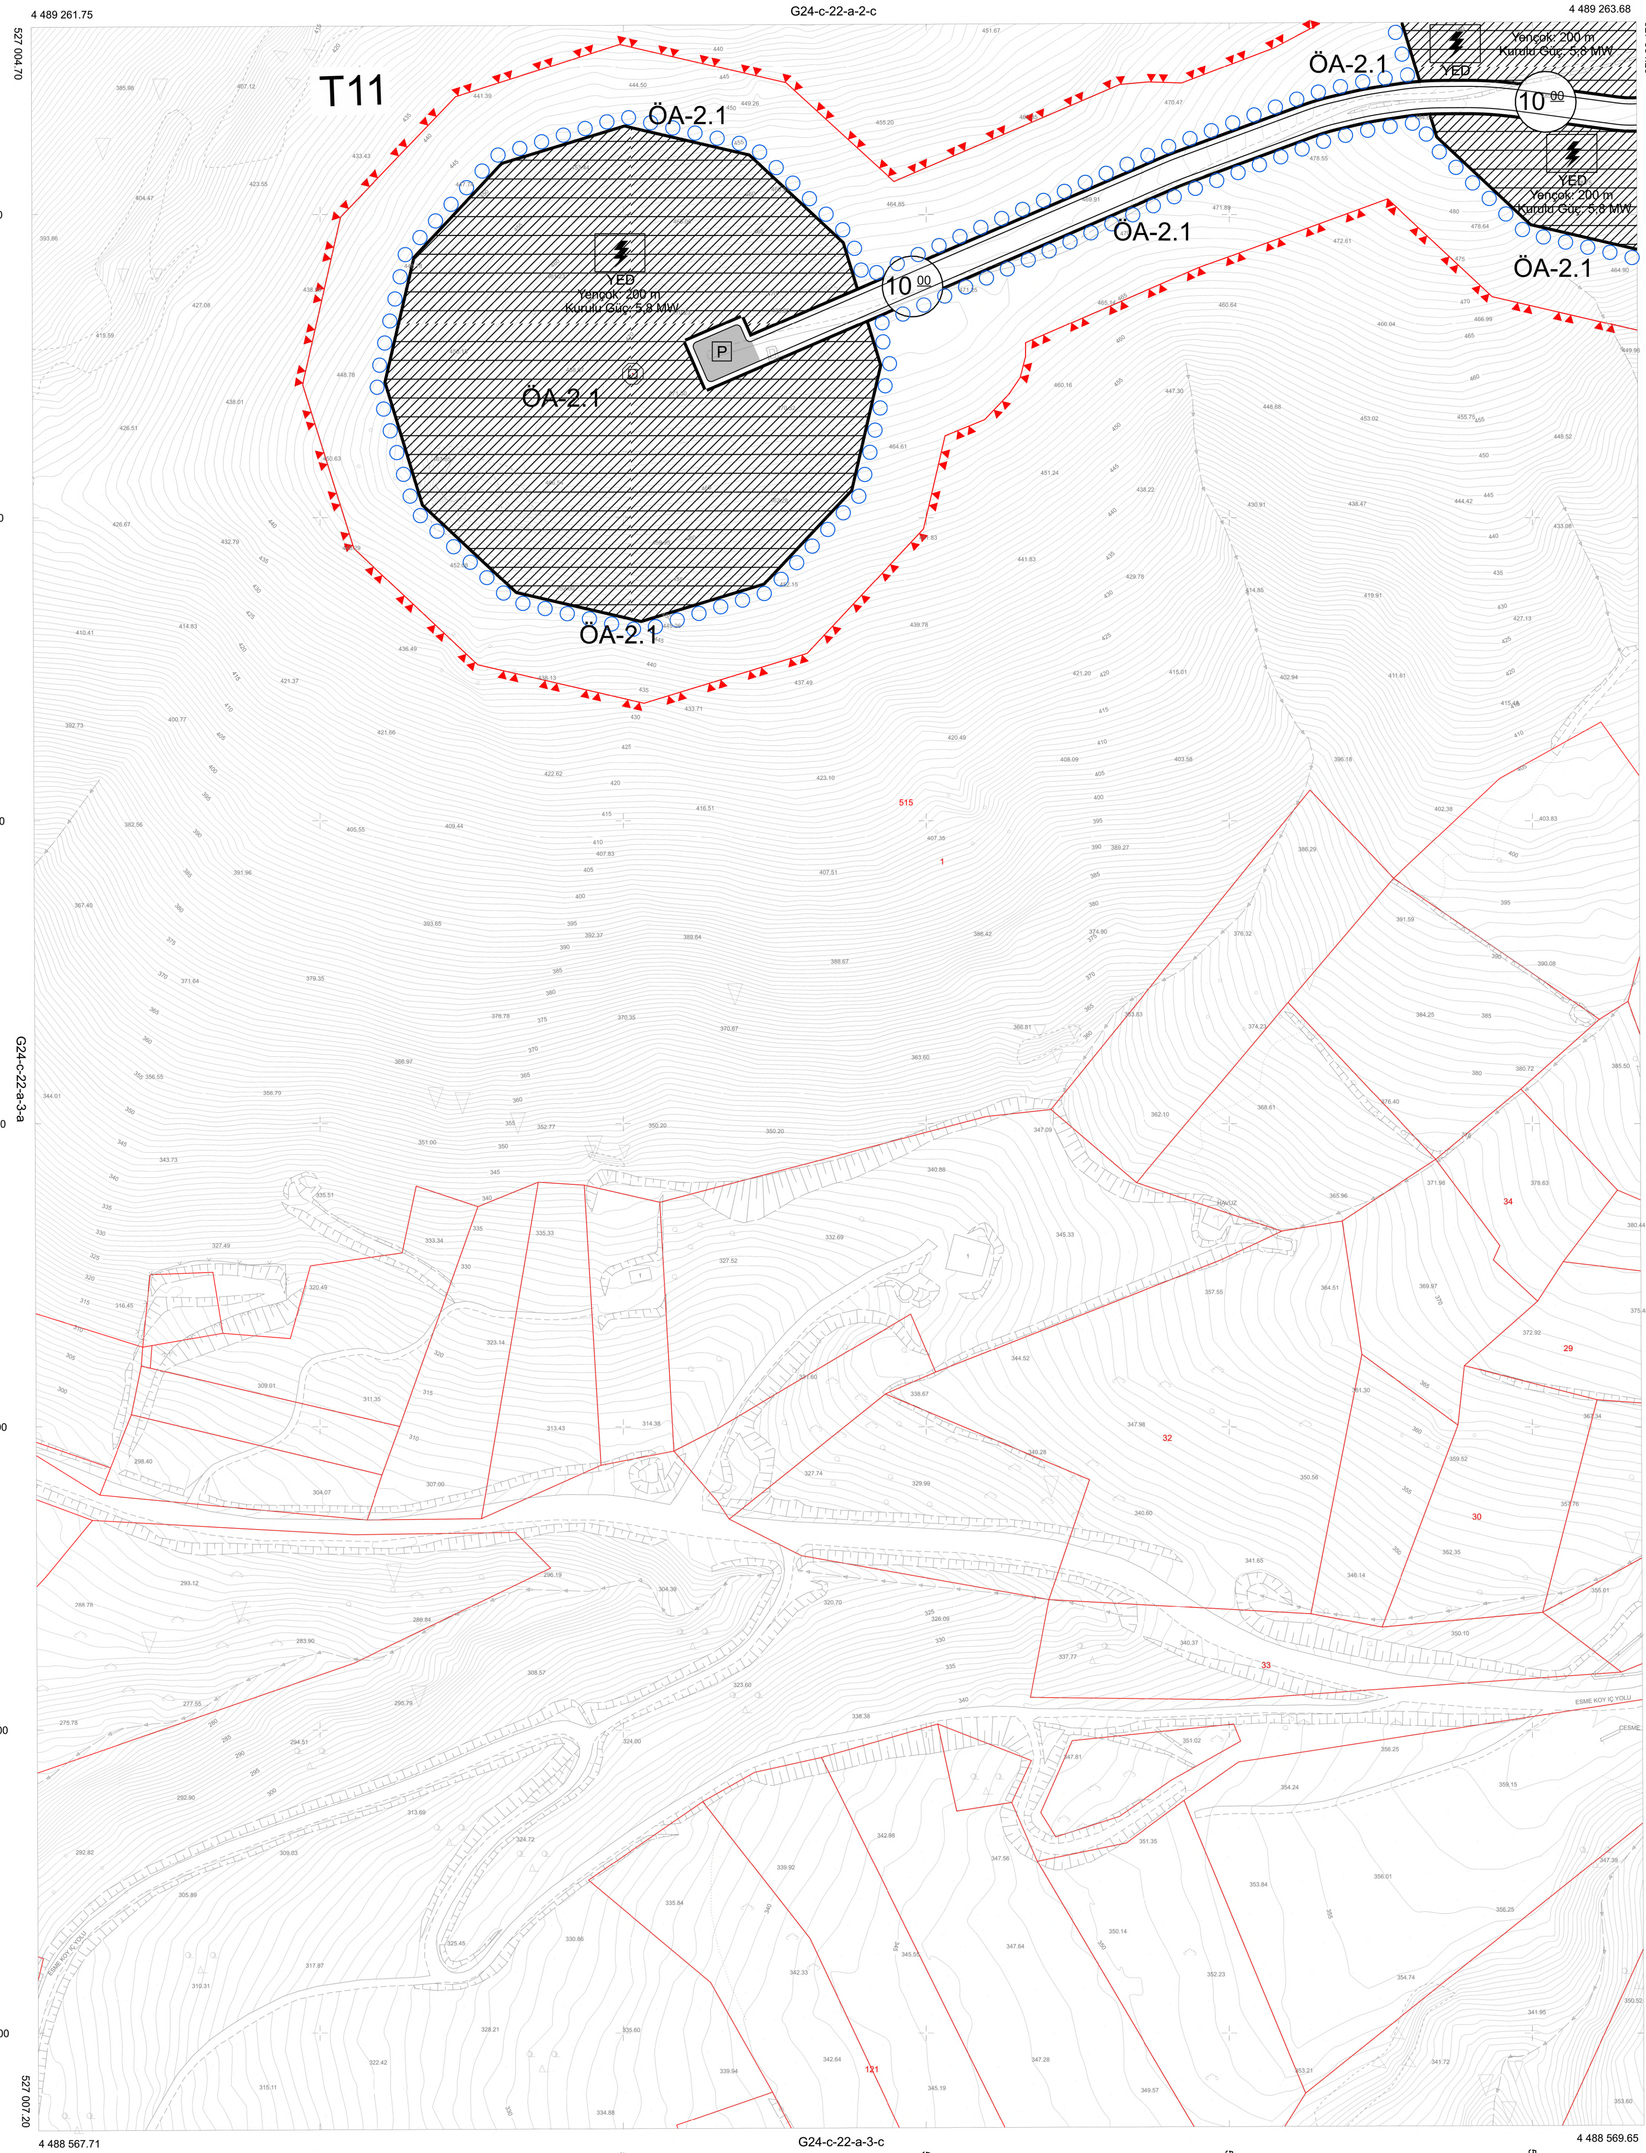

SAKARYA İLİ GEYVE İLÇESİ AKKAYA, KULFALLAREŞME,EPÇELER VE DEREKÖY MAHALLELERİ SINIRLARI İÇERİSİNDE BULUNAN 44 ADET 1/1000 ÖLÇEKLİ VE 5 ADET 1/5000 ÖLÇEKLİ HALİHAZIR HARİTALAR 3194 SAYILI İMAR KANUNUN 7. MADDESİ GEREĞİNCE İNCELENDİ.

../03/2023
ONANDI
T.C.
ATİLLA AYDOĞAN
SAKARYA
BÜYÜKŞEHİR BELEDİYESİ
İMAR VE ŞEHİRCİLİK DAİRESİ
BAŞKANI

1/1000

PROJEKSİYON	: TM
DİLİM GENİŞLİĞİ	: 3
ORTA MERİDYEN	: 30
DATUM	: ITRF96
EPOK	: 2005.00

PİRİ REİS HARİTA MÜHENDİSLİK TİC. LTD. ŞTİ.
HAKAN TOKAÇ
HARİTA MÜHENDİSİ

KONTROL
METİN CAN ÜÇEREN
HARİTA MÜHENDİSİ
ENGİN İÇÖZ
HARİTA ŞUBE MÜDÜRÜ V.

SAKARYA-G24-c-22-a-3-b
(GEYVE)