

01					
06					
11	C				
16					
21	22	23	24	25	

YAKAKENT  
CSAMSUN  
E34-c-15-b-1-a

E34-c-10-c-4-d

1:1000 ölçekli 21-J-1 pafta no.lu halihazır harita üzerine çizilerek  
17/08/1994 tarihinde onanan kıyı kenar çizgisi 1 ile 6 no.lu noktalar arasında  
olmak üzere, söz konusu paftanın 1/1000 ölçekli E34-c-15-b-1-a no.lu halihazır  
harita üzerine isabet eden kısımları doğru olarak aktarılmıştır.

13/11/2017



İL BAKANLIĞI  
ŞEHİR PLANLAMA VE KENTİNYAPAMA BÜYÜK BÜYÜK BAŞKANLIĞI  
HARİTA DİREKTÖRLÜĞÜ BAŞKANLIĞI

KIYI KENAR ÇİZGİSİ TESPİT KOMİSYONU


Başkan  
Said AYDIN  
Harita Mühendisi

Üye  
İbrahim DUTLAR  
Jeomorfoloj

Üye  
Ahmet NEMUTLU  
İnşaat Mühendisi

Üye  
Haluk YÜCEL  
Şehir Plancısı

Üye  
Vedat ÖZTÜRK  
Ziraat Mühendisi

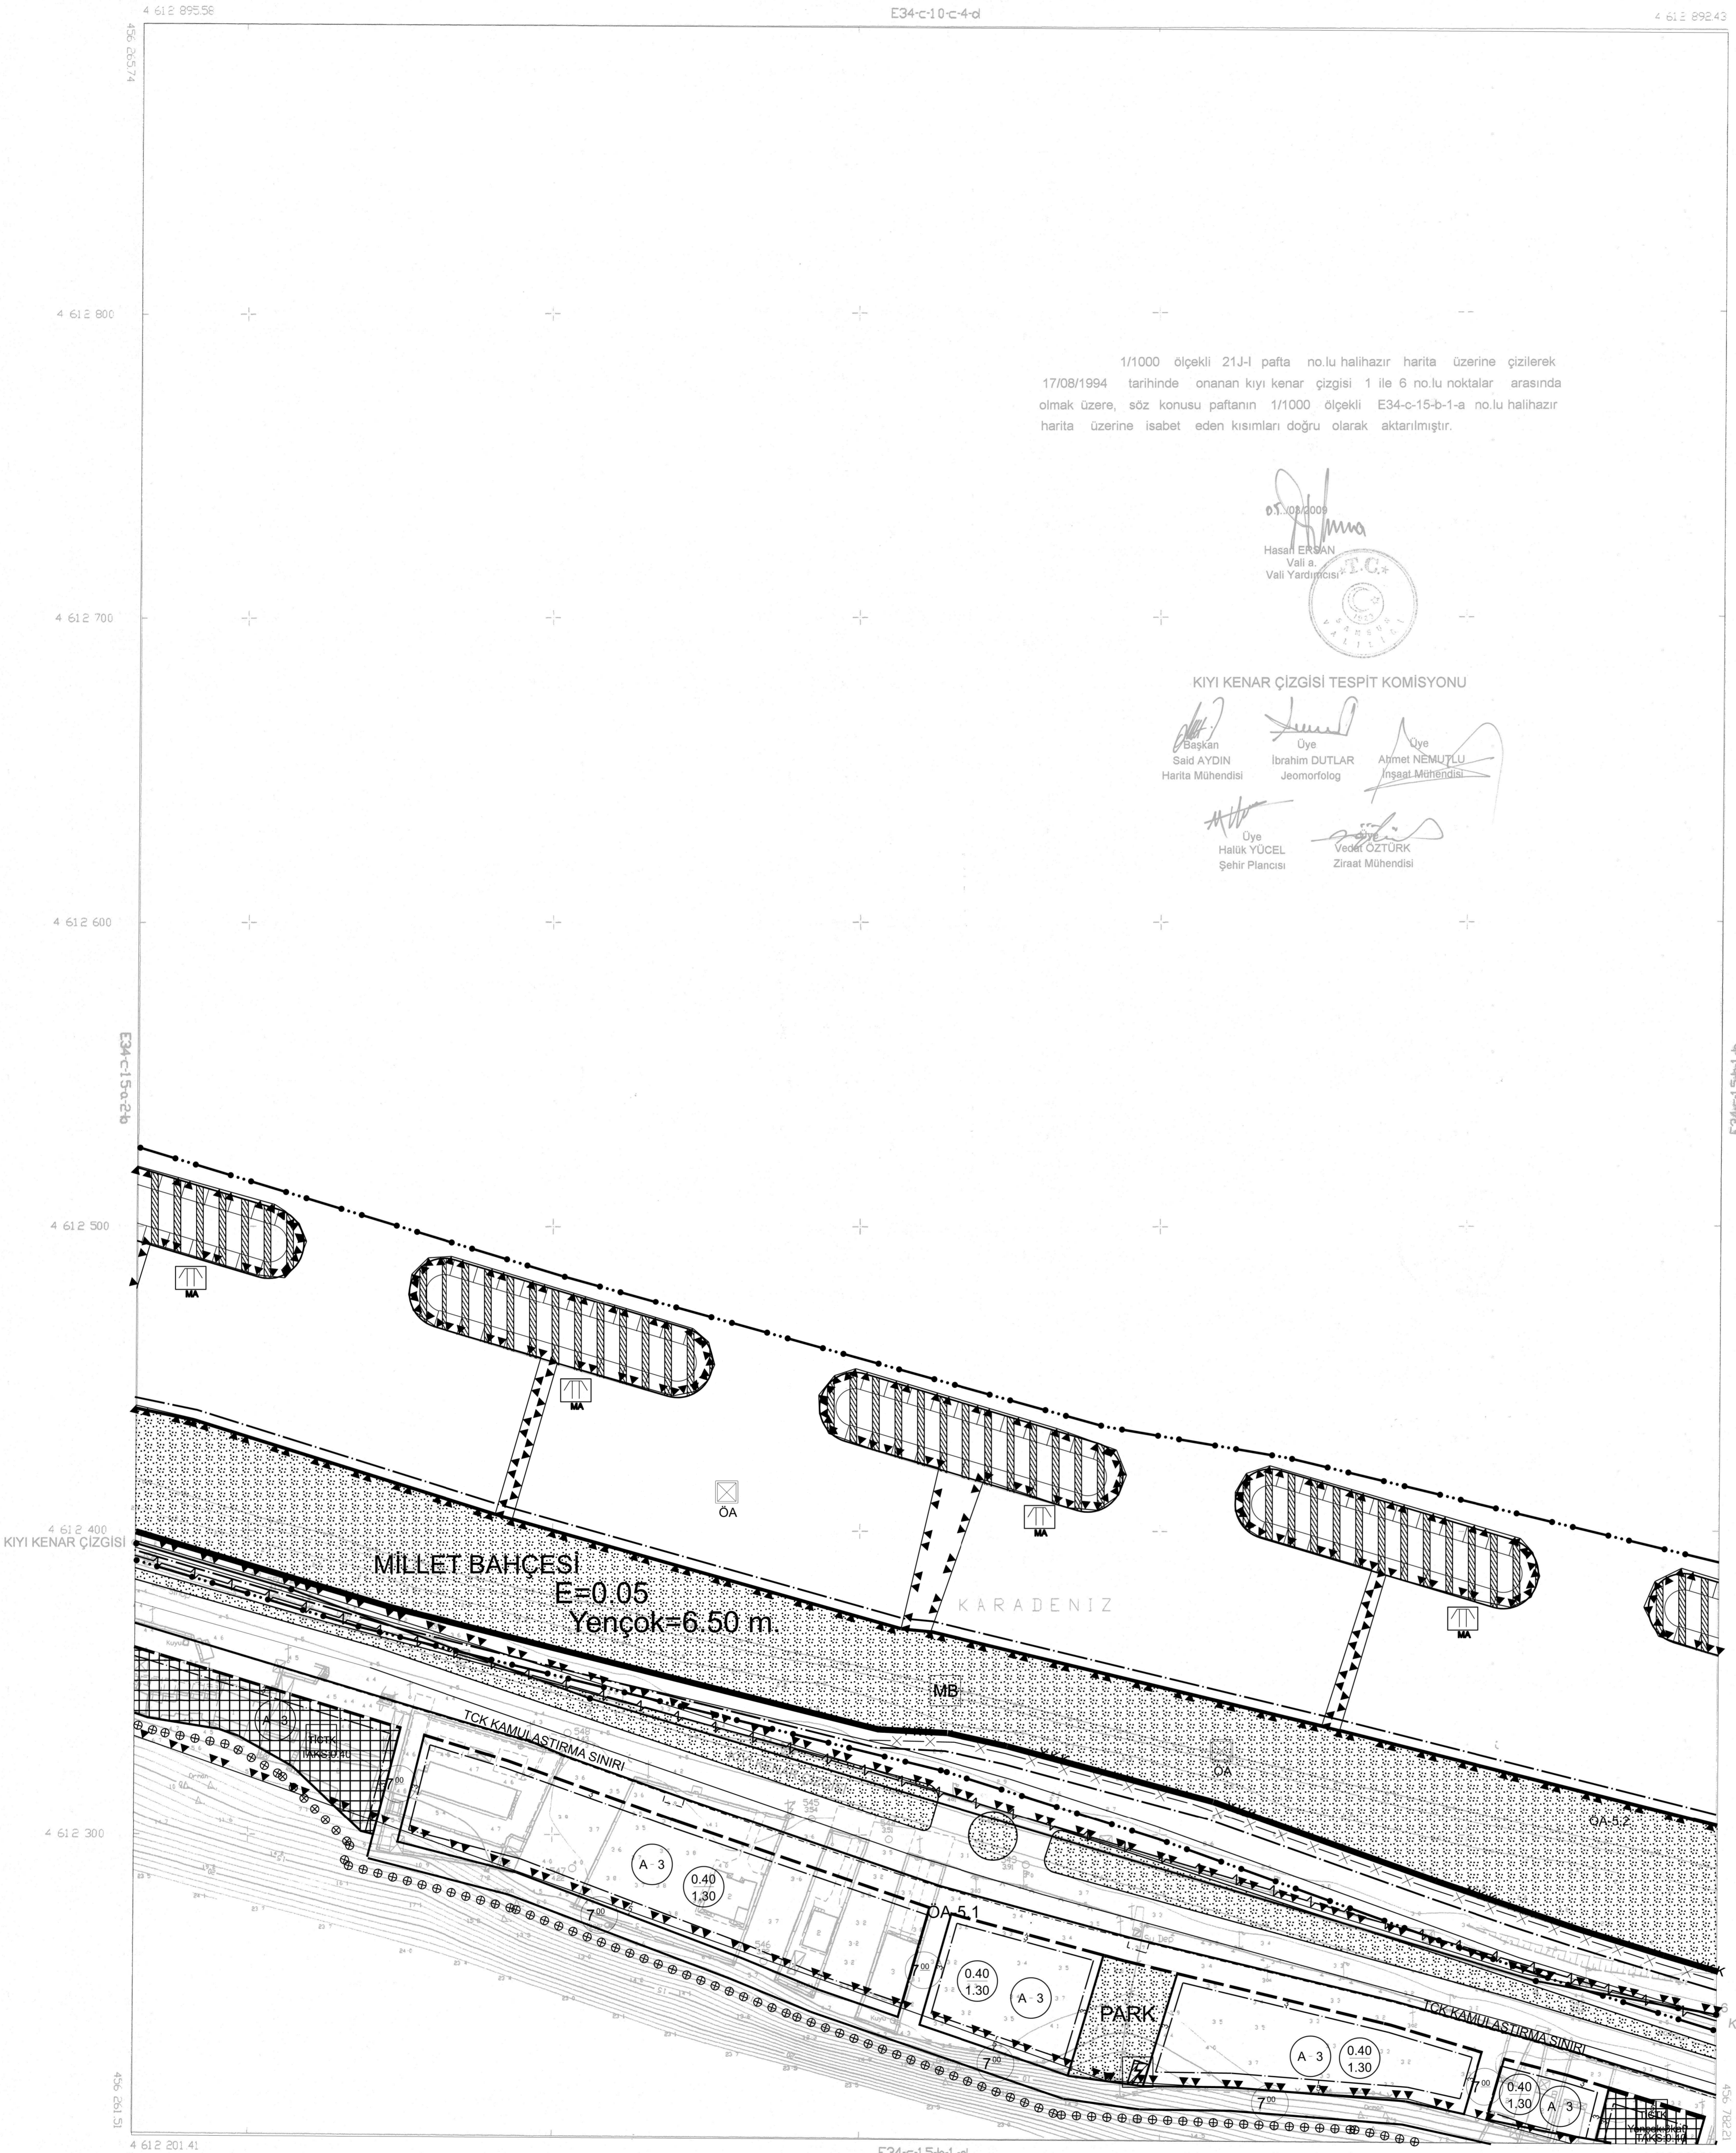

1/1000

MUT HASTAS HARİTA LTD.ŞTİ.  
TERSİMAT HASTAS HARİTA LTD.ŞTİ.

YAKAKENT  
CSAMSUN  
E34-c-15-b-1-a