

SAMSUN İLİ İLKADIM İLÇESİ
KÖKÇÜOĞLU, SAİTBREY ULUGAZI MAHALLELERİ
"RİSKLİ ALAN" AMAÇLI 1/1000 ÖLÇEKLİ
UYGULAMA İMAR PLANI DEĞİŞİKLİĞİ


01					
06					
11	B				
16					
21					

a	b	2
c	d	
4	3	


İlkadım
(SAMSUN BÜYÜKŞEHİR)
F36-b-22-b-1-d

SEDAR SAĞLAM
ŞEHİR PLANCISI
SAMSUN BÜYÜKŞEHİR BELEDİYESİ

ZENNURE ALBAYRAK
ŞEHİR VE BÖLGE PLANCISI
SAMSUN BÜYÜKŞEHİR BELEDİYESİ

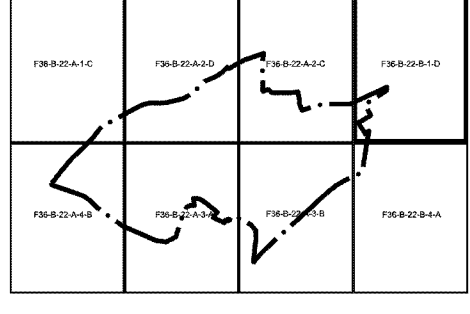

Dosya No : 550132345
Plan No : U.P.551051456
Ölçek : 1/1000
Müellifince hazırlanan Samsun İli, İlkadım İlçesi,
Saİtbrey, Kökçüoğlu ve Ulugazi Mahalleleri "Riskli
Alan" amaçlı 1/1000 ölçekli uygulama
imar planı değişikliği 6306 Afet Riski Altındaki
Alanların Dönüştürülmesi Hakkında Kanunun 6.
Maddesi uyarınca enayettir.
T.C.
ÇEVRE, ŞEHİRCİLİK VE İKLİM DEĞİŞİKLİĞİ BAKANLIĞI
Mekansal Planlama Genel Müdürlüğü a.

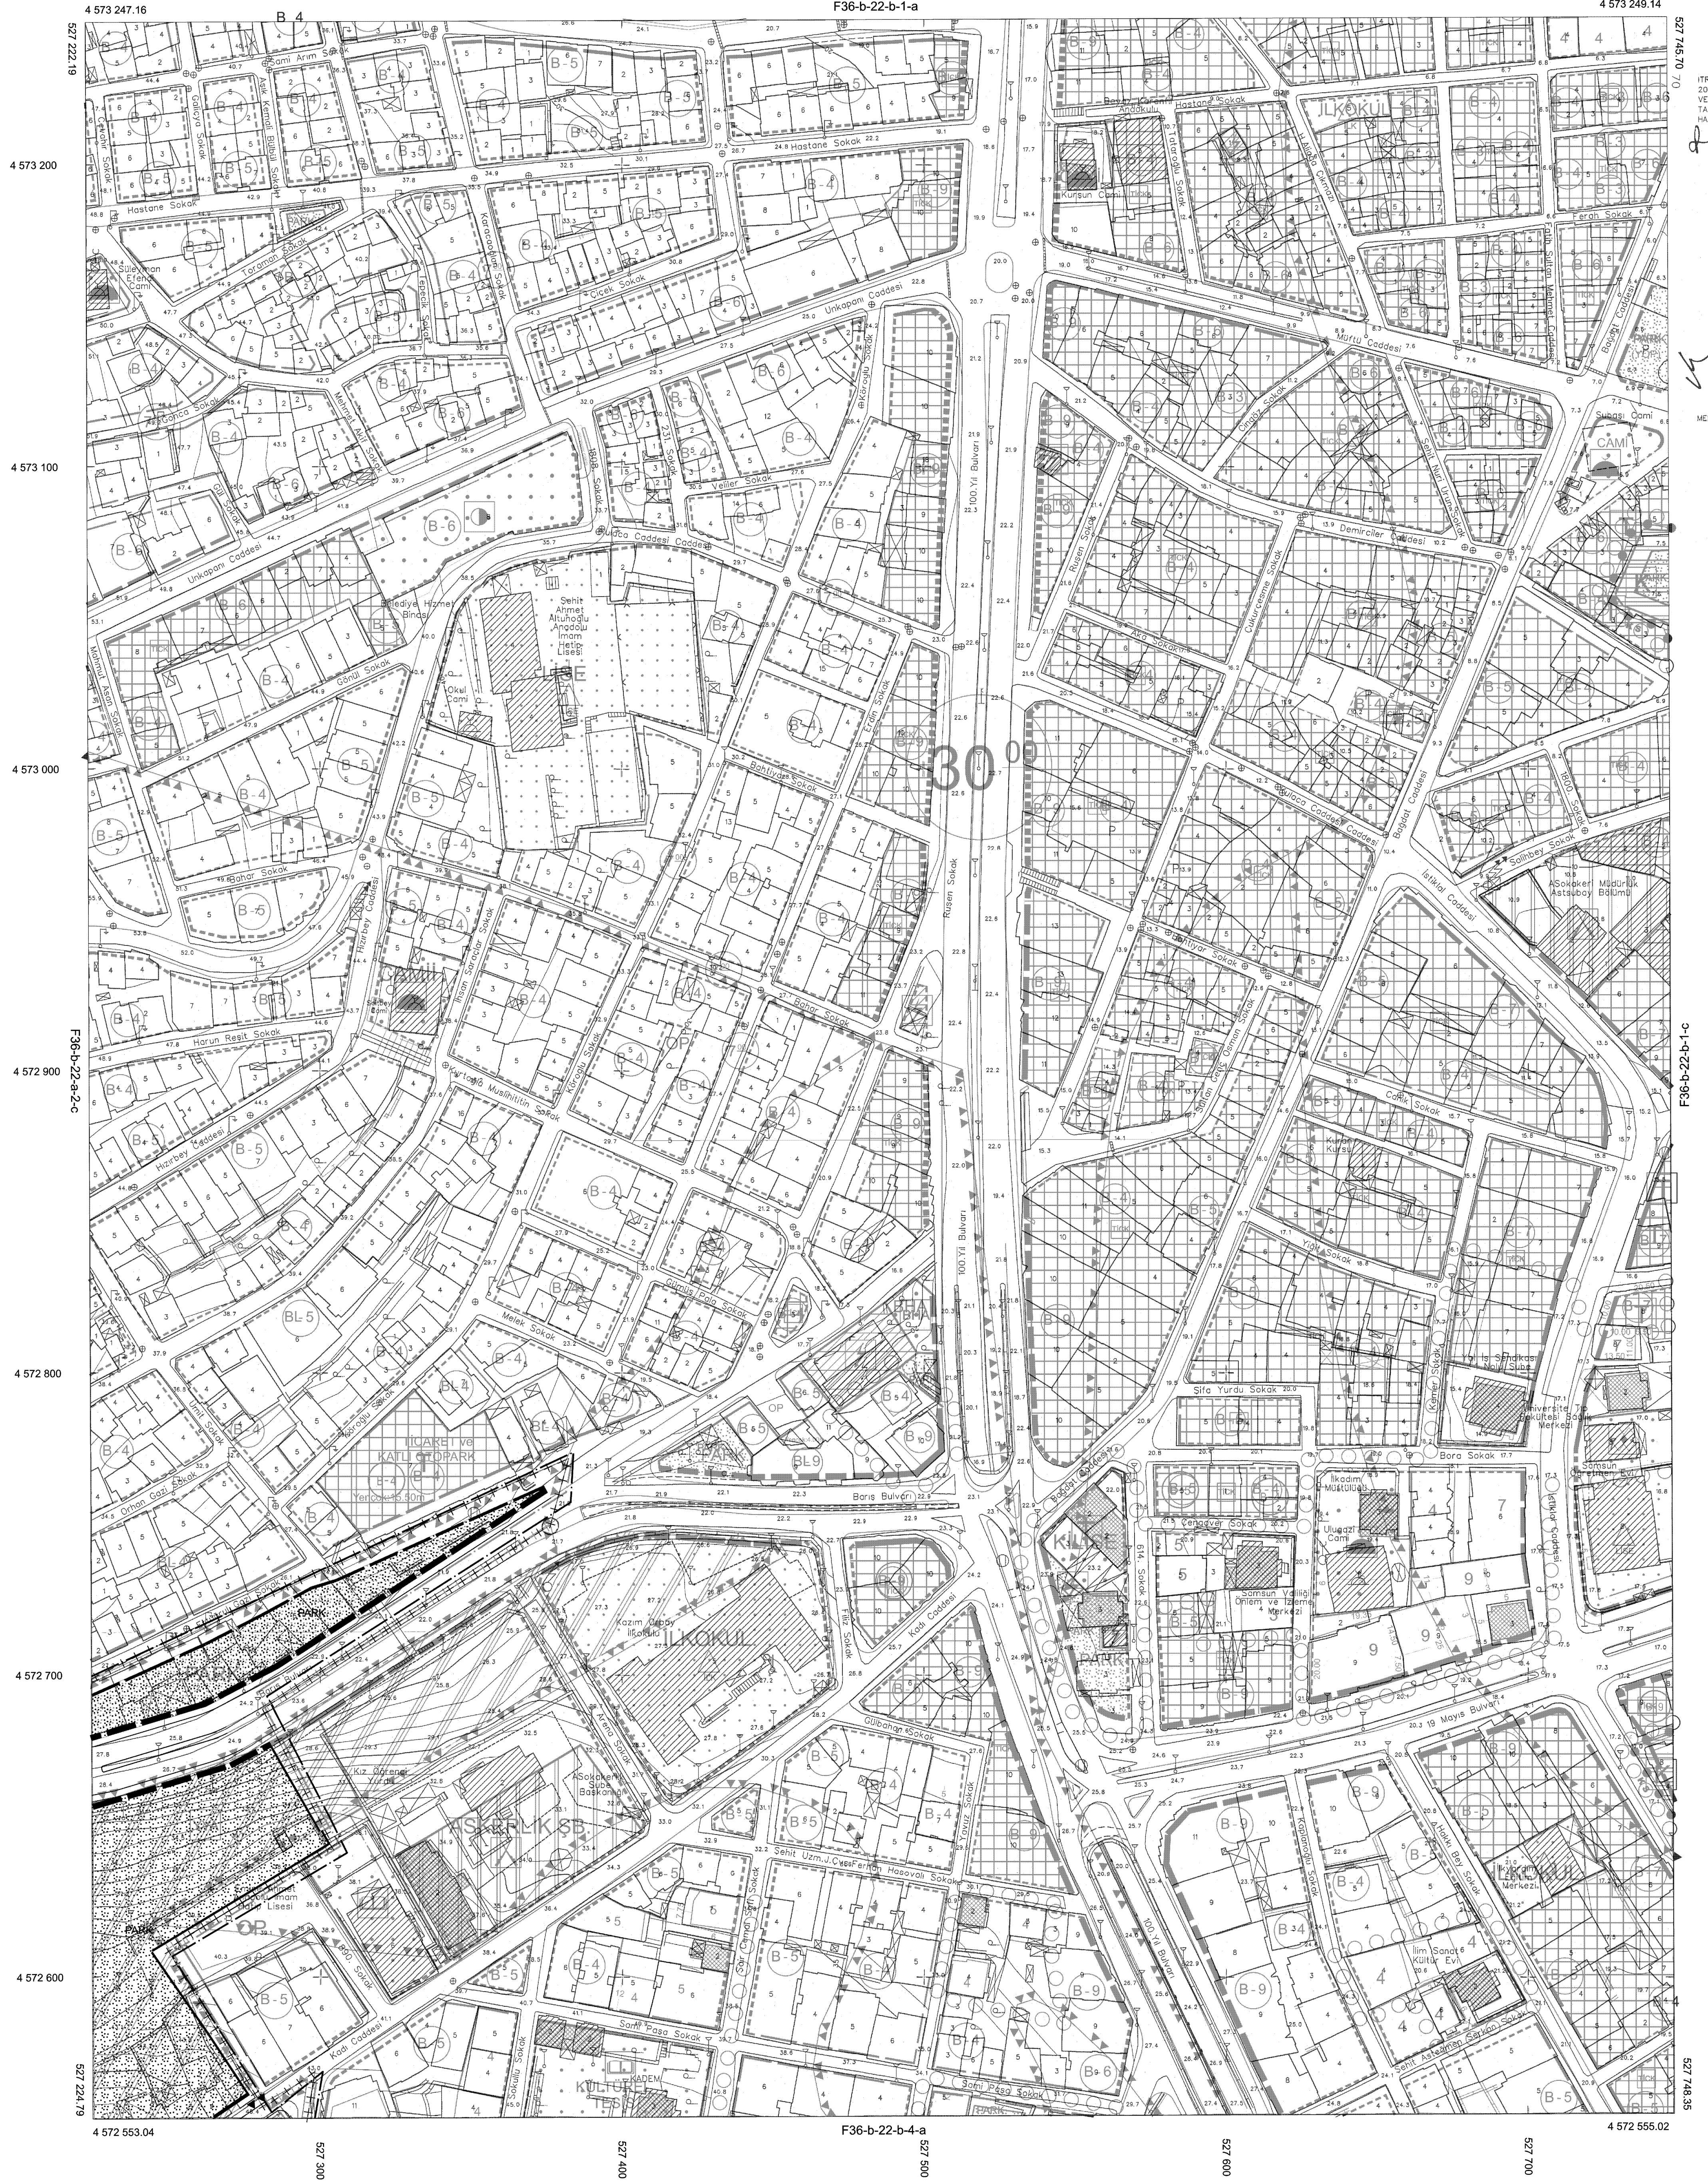

İTİFAKE KOORDİNAT SİSTEMİNDE VE
2025.0 EPİFONDAKİ ÇAĞIRI HARITACILIK
VE İNS. TAHA. TİC. VE SAN. LTD. ŞTİ.
TARAFINDAN YAPILAN 1034 ADET
MÜHÜRLEME HARİTA ONAYDIR.
29/03/2023

İLLER BANKASI İNŞAAT ŞİRKETİ
OSMAN NURİ ÖZEMEL
MEKANSAL PLANLAMA DARESİ BAŞKANI

28/04/2022 TARHİNDE ÇEKİLEN HAVA FOTOĞRAFLARINDAN ÜRETİLEN PAFTALARDA,
HİMETLENDİRME VE YERSEL BÜTÜNLEME İMA DİŞ ÇATI SINIRLARINDAN
YAPILMIŞTIR.
NOT: HALHAZIR HARİTA SİNRİ BELEDİYE/MÜCAVİR ALAN SİNRİ OLARAK
KULLANILMAZ.

1/1000

MÜTEAHHİT: ÇAĞRI HARİTACILIK VE İNS. TAHA.
TİC. VE SAN. LTD. ŞTİ.

İlkadım-F36-b-22-b-1-d
(SAMSUN BÜYÜKŞEHİR)