

SAMSUN (TERME)

(HALİHAZIR HARİTA)

F38-d-06-b-1-d

4 562 903.13



AKTARMA İŞLEMİ
UYGUN GÖRÜLMÜŞTÜR.
28.01.2020
ÇEVRE VE ŞEHİRCİLİK BAKANLIĞI
Mekansal Planlama
Genel Müdürlüğü



ÖZLEM KOÇBAŞ
Denetim Uzmanı

KARADENİZ


(40-55) nolu noktalar arası 1/1000 ölçekli 19M_4B nolu halihazır harita paftası üzerindeki 13.02.1997 onaylı kıyı kenar çizgisinden,
(55-56) nolu noktalar arası 1/1000 ölçekli 19M_2D nolu halihazır harita paftası üzerindeki 20.06.1977 onaylı kıyı kenar çizgisinden,
(56-59) nolu noktalar arası 1/1000 ölçekli 19M_3A nolu halihazır harita paftası üzerindeki 20.06.1977 onaylı kıyı kenar çizgisinden doğru olarak aktarılmıştır.



KIYI KENAR ÇİZİŞİ TESPİT KOMİSYONU

Özlem YENENİ Harita Mühendisi
Özlem ÇİZMEKÇİ Harita Mühendisi
Emre BERKAYRA Harita Mühendisi
Sevinç BÜYÜKBAY Ziraat Mühendisi

F38-d-06-b-1-c

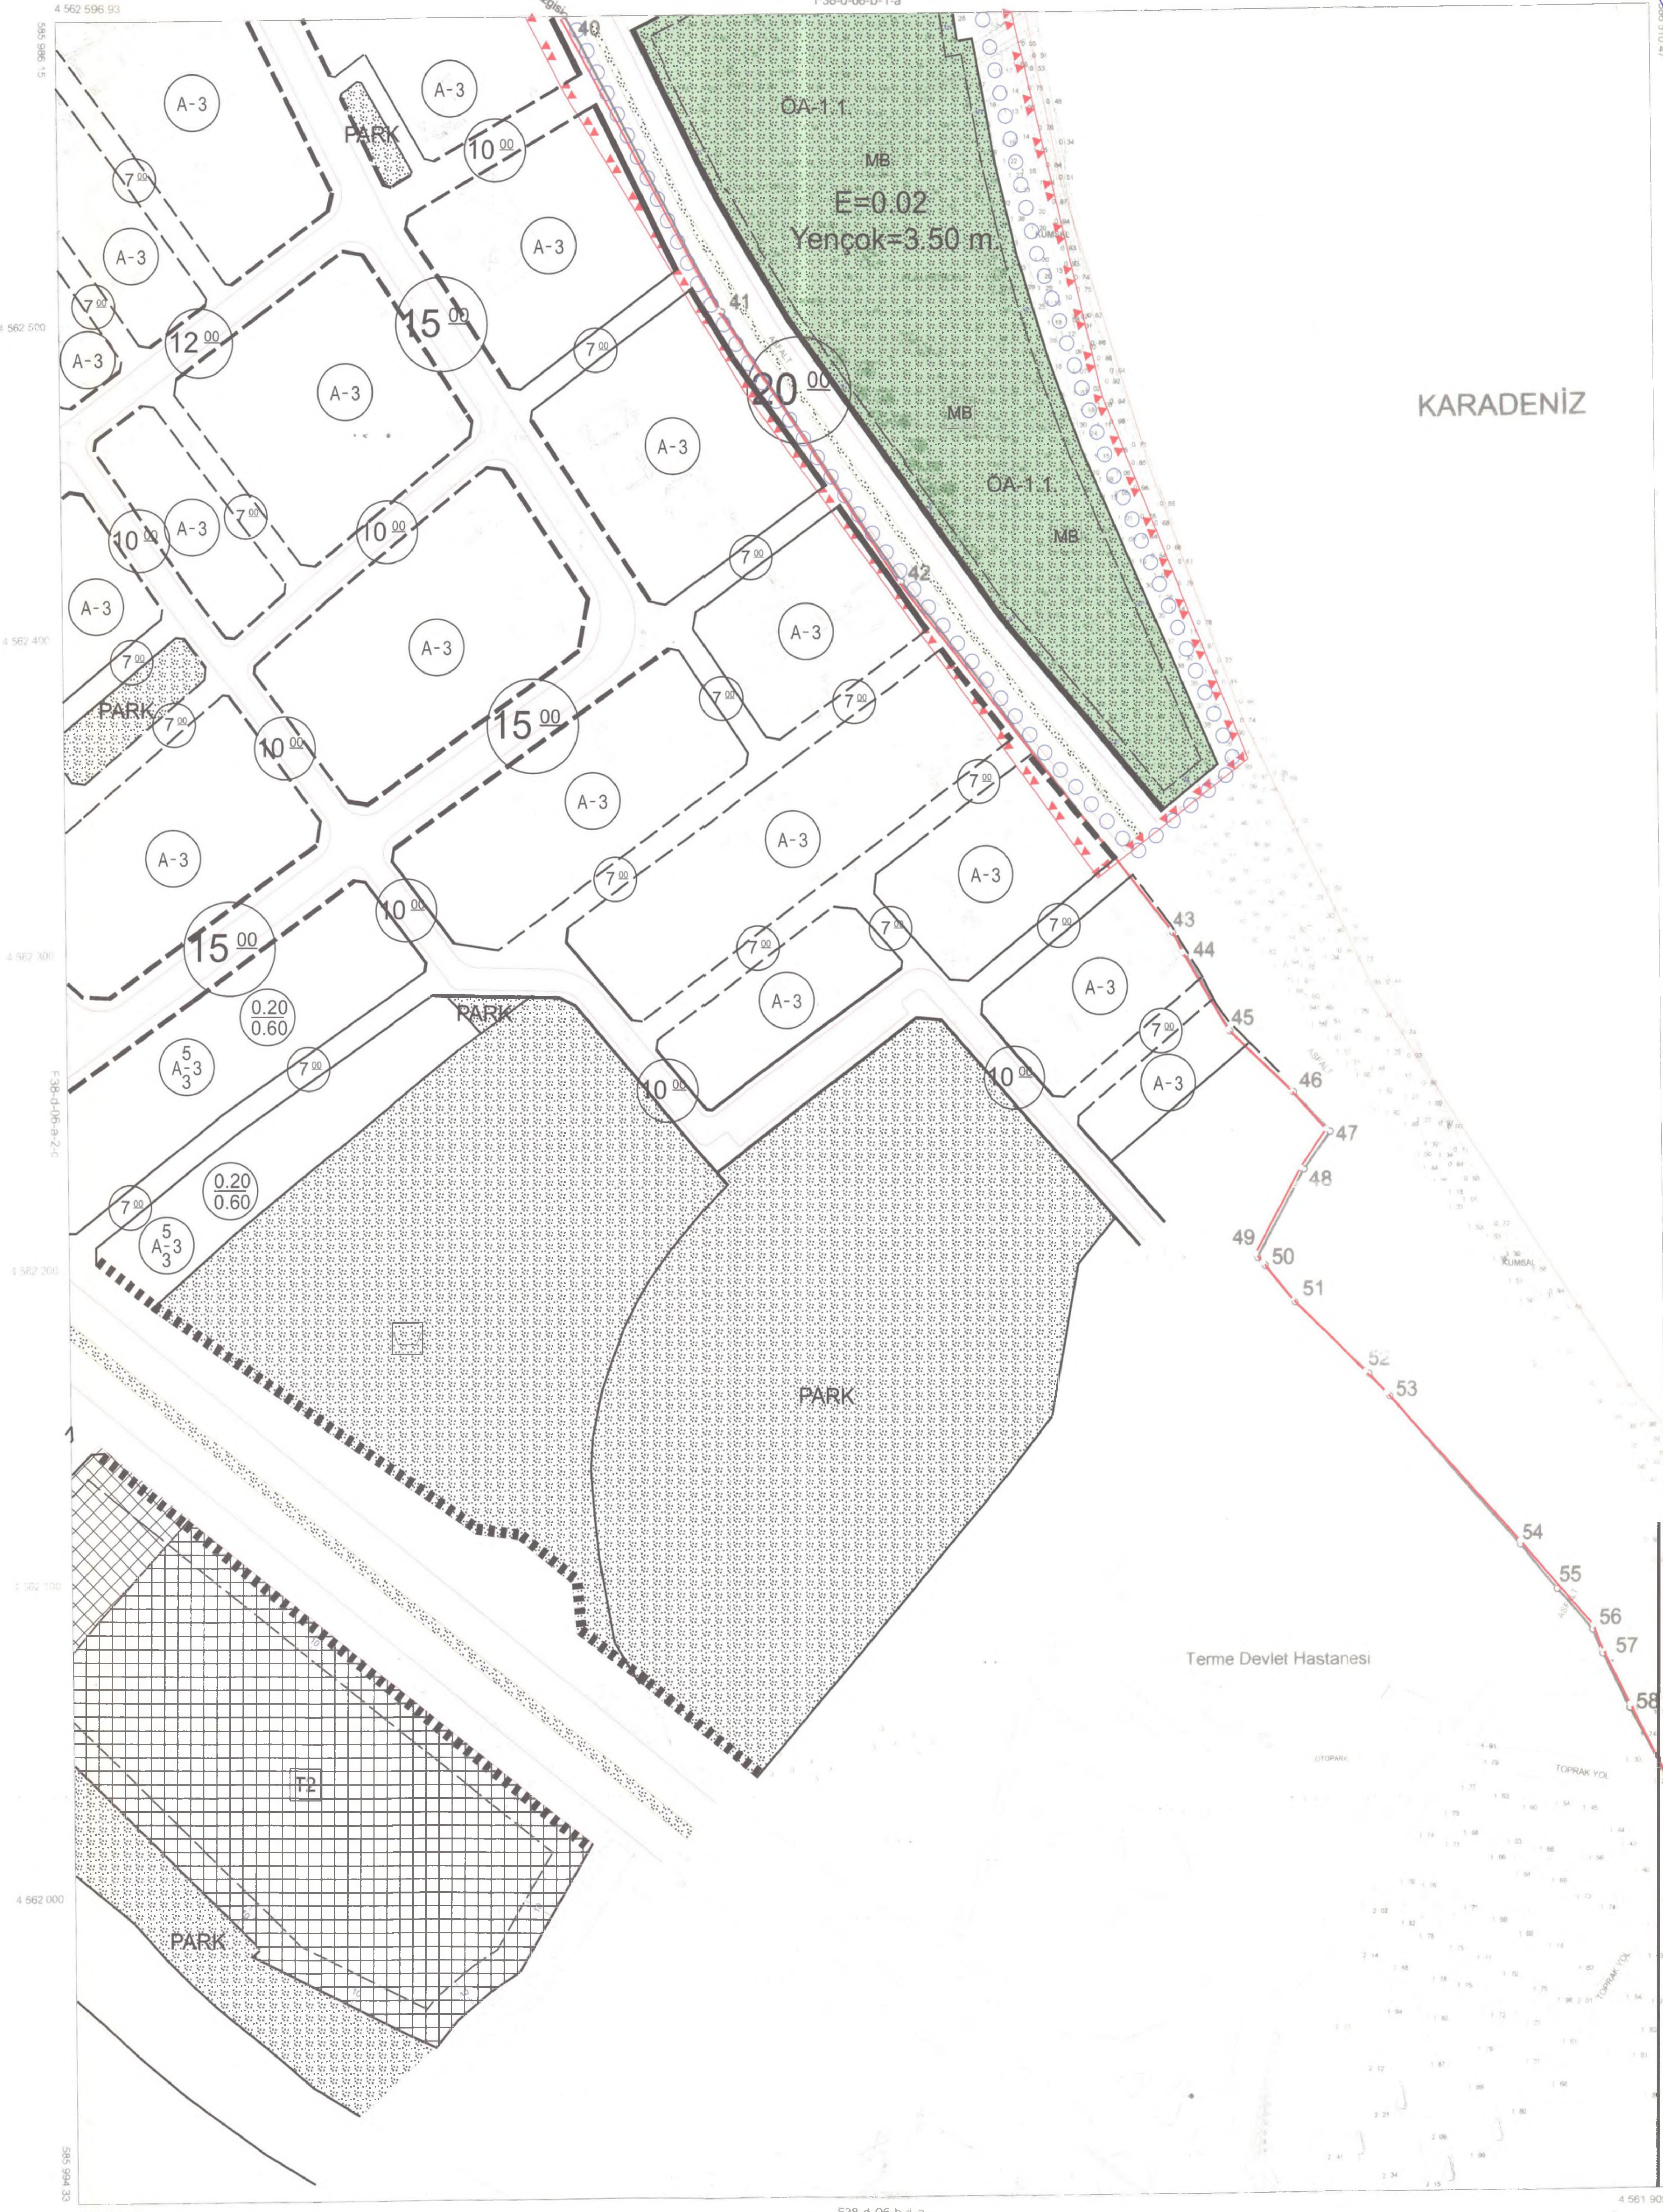

1/1000

LEJANT	
	PINK BAĞÇESİ
	YEŞİL ALAN
	BETON DUVAR
	AĞAÇLIK ALAN
	AŞFAP ÇIT

UTM 3 İTRES6 KOORDİNAT SİSTEMİNDE VE 2005 EPOĞUNU YUKSEL HARİTA TARAFINDAN ÜRETİLEN 4 ADET HALİHAZIR HARİTA ÜNİTİMİDİR

YUKSEL HARİTA
HARİTA MÜHENDİSİ
YUNUS EMRE YUKSEL

TERME BELEDİYESİ
HARİTA MÜHENDİSİ
SUNAYYETİ SAHİN

TERME BELEDİYESİ
BELEDİYE BAŞKANI
ALİ KILIC

