


Sinop İli, Merkez İlçesi, Abalı Köyü
Sinop Nükleer Enerji Santrali Alanına
İlişkin 1/1.000 ölçekli Uygulama İmar Planı

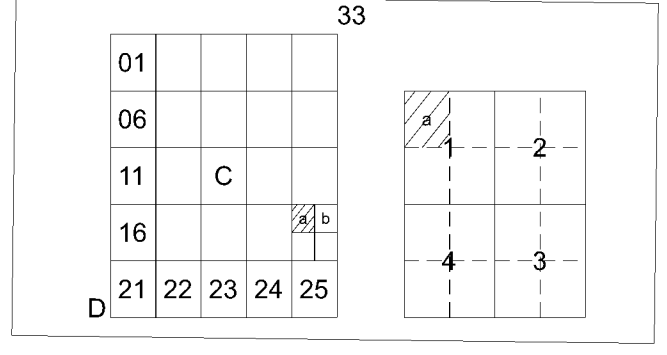


Dosya No : 570132177
Plan No : UİP-001048293
Ölçek : 1/1.000

Sinop İli, Merkez İlçesi, Abalı Köyü, Sinop Nükleer Enerji Santrali Alanına İlişkin 47' gabbalık 1/1.000 Ölçekli Uygulama İmar Planı 1 Numaralı Cumhurbaşkanlığı Teşkilatı Hakkında Cumhurbaşkanlığı Kararnamesinin 102(N) Maddesi ile 3194 sayılı İmar Kanununun 5. Maddesi uyarınca re' sen onaylandı.

TC
ÇEVRE, ŞEHİRCİLİK VE İKLİM DEĞİŞİKLİĞİ BAKANLIĞI
Mekansal Planlama Genel Müdürlüğü

İNCEBURUN (SİNOP) D33-c-20-a-1-a

D33-c-15-d-4-d

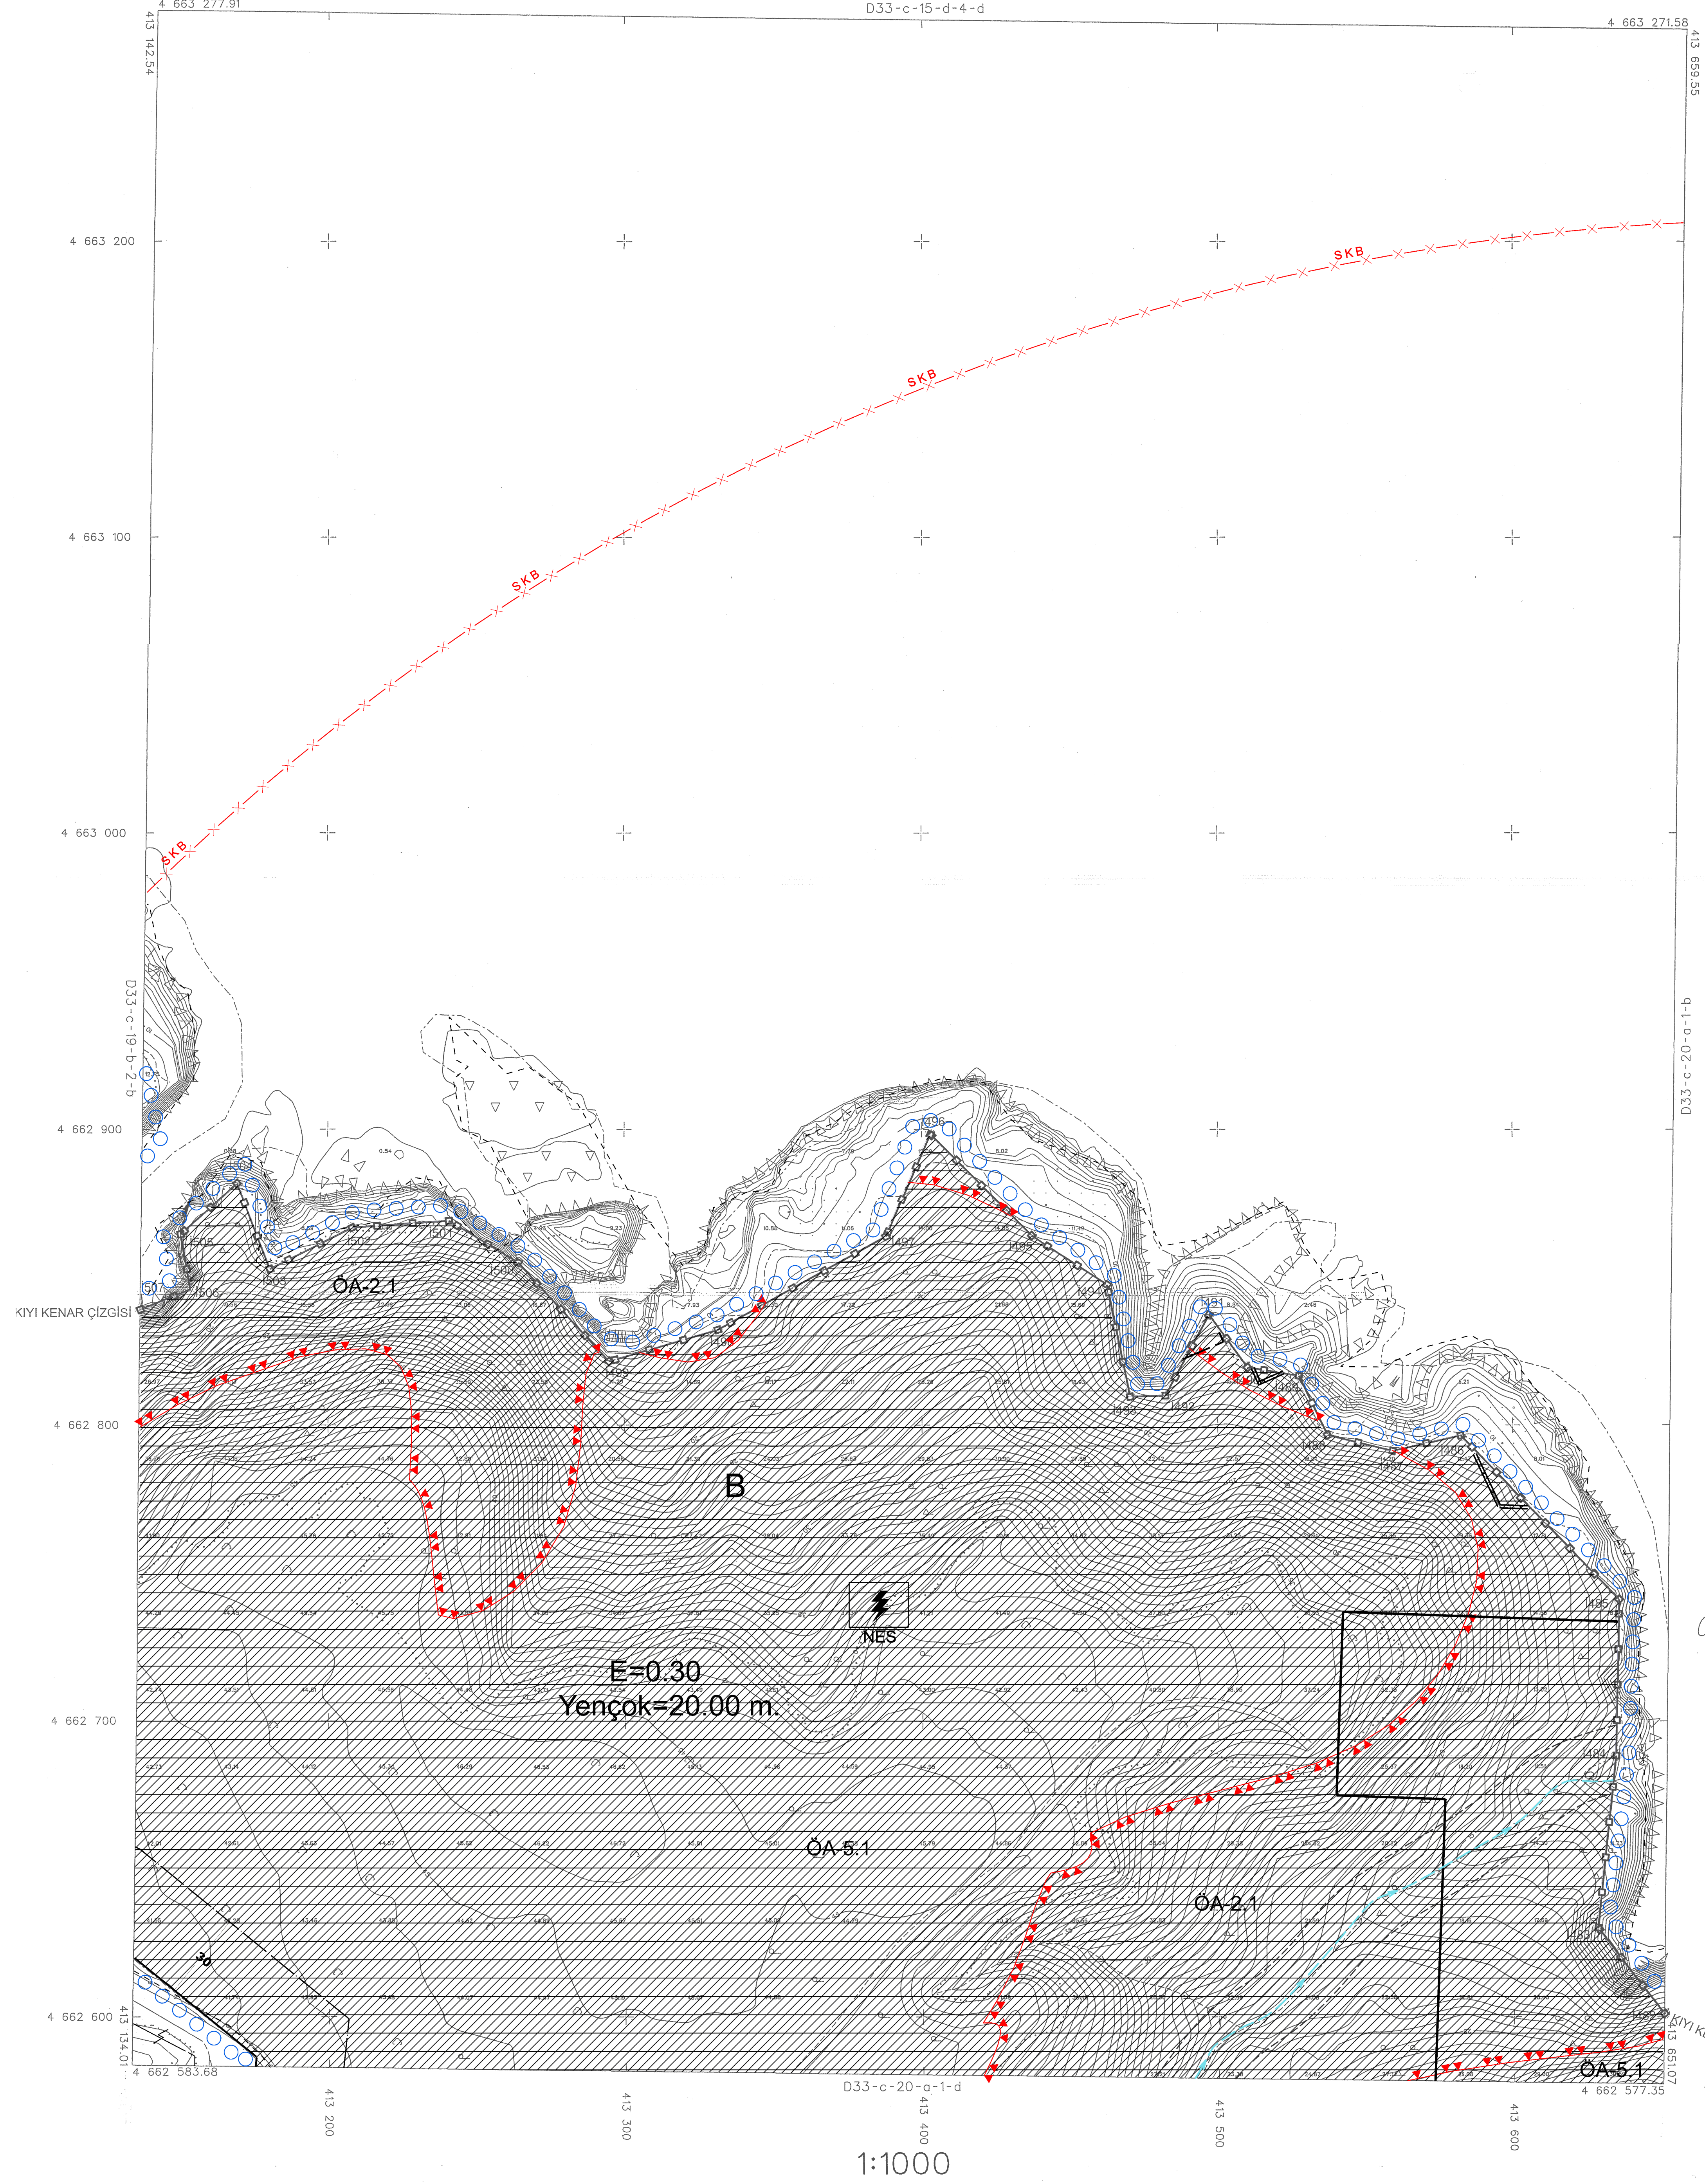

AKTARMA İŞLEMİ
UYGUN GÖRÜLMÜŞTÜR.
11.04.2020
ÇEVRE VE ŞEHİRCİLİK BAKANLIĞI
Mekansal Planlama
Genel Müdürlüğü



*(1482 ile 1507) numaralı noktalar arasındaki kıyı kenar çizgisi 1/1000 ölçekli D33-c-20-a-1-a numaralı ortofoto harita üzerindeki 04/10/2013 onay tarihli kıyı kenar çizgisinden doğru olarak aktarılmıştır.

22.10.2020
Oğuzhan KARLISART
Çevre ve Şehircilik İl Müdürü

ATN İmar İnşaat Harita Foto
Tutay San. Tic. A.Ş. tarafından
Sinop İnceburun Bölgesinde
Hazırlanan 51 adet 1/1000 ve
11 adet 1/5000 ölçekli harita
3194 sayılı İmar Kanununun 7/a
maddesine göre inceletilmiştir ve
onaydır.

Mehmet DEMİRCAN
İmar ve Kentsel Yönetişme Müdürü V.
.../.../2019

Yığın gözetimimize arz ederim.
Mehmet DEMİRCAN
Genel Sekreter Yard.
.../.../2019

ONAYLAYAN
Mehmet DEMİRCAN
Genel Sekreter Yard.
.../.../2019

BU PAFTA, İNSANSIZ HAVA ARACI KULLANILARAK,
FOTOGRAMETRİK YÖNTEMLE ÜRETİLMİŞTİR.
PROJEKSİYON: TM DATUM : ITRF96
DİLİM GENİŞLİĞİ: 3° EPOK : 2005.00
DİLİM ORTA MERİDYEN: 36°

Hazırlayan
Hali SOYKAN
Harita Mühendisi
.../.../2019

Kontrol Eden
Faruk BAYRAKTAR
Harita Mühendisi
.../.../2019

YMA