SİNOP İLİ, MERKEZ İLÇESİ
HAMSİLOS TABİAT PARKI, KORUMA AMAÇLI
İLAVE VE REVİZYON UYGULAMA İMAR PLANI

Erhan PALA
Y. Şehir Plancısı

SİNOP İLİ, MERKEZ İLÇESİ, HAMSİLOS TABİAT PARKI, 1/1000 ÖLÇEKLİ KORUMA AMAÇLI İLAVE VE REVİZYON UYGULAMA İMAR PLANI

Burhan ÖZDEMİR
Bölge Planlama Şube Müdürü

Plan İşlem No: KUİP-57304044
Kurum Arşiv No: 66/2022
Ölçek: 1/1000
Sinop İli, Merkez İlçesi, Hamsilos Tabiat Parkına ait -10- paftalık 1/1000 ölçekli Koruma Amaçlı İlave ve Revizyon Uygulama İmar Planı incelendi. Bakanlık Makamının 08.07.2022 tarih ve 4119279 sayılı Olur'u ile 1 No'lu Cumhurbaşkanlığı Teşkilatı Hakkında Cumhurbaşkanlığı Kararnamesinin 109. maddesi uyarınca onandı.

ÇEVRE, ŞEHİRCİLİK VE İKLİM DEĞİŞİKLİĞİ BAKANLIĞI
Tabiat Varlıklarını Koruma Genel Müdürlüğü

Şule DURGUT ÖZTÜRK
İmar Planlama Daire Başkanı

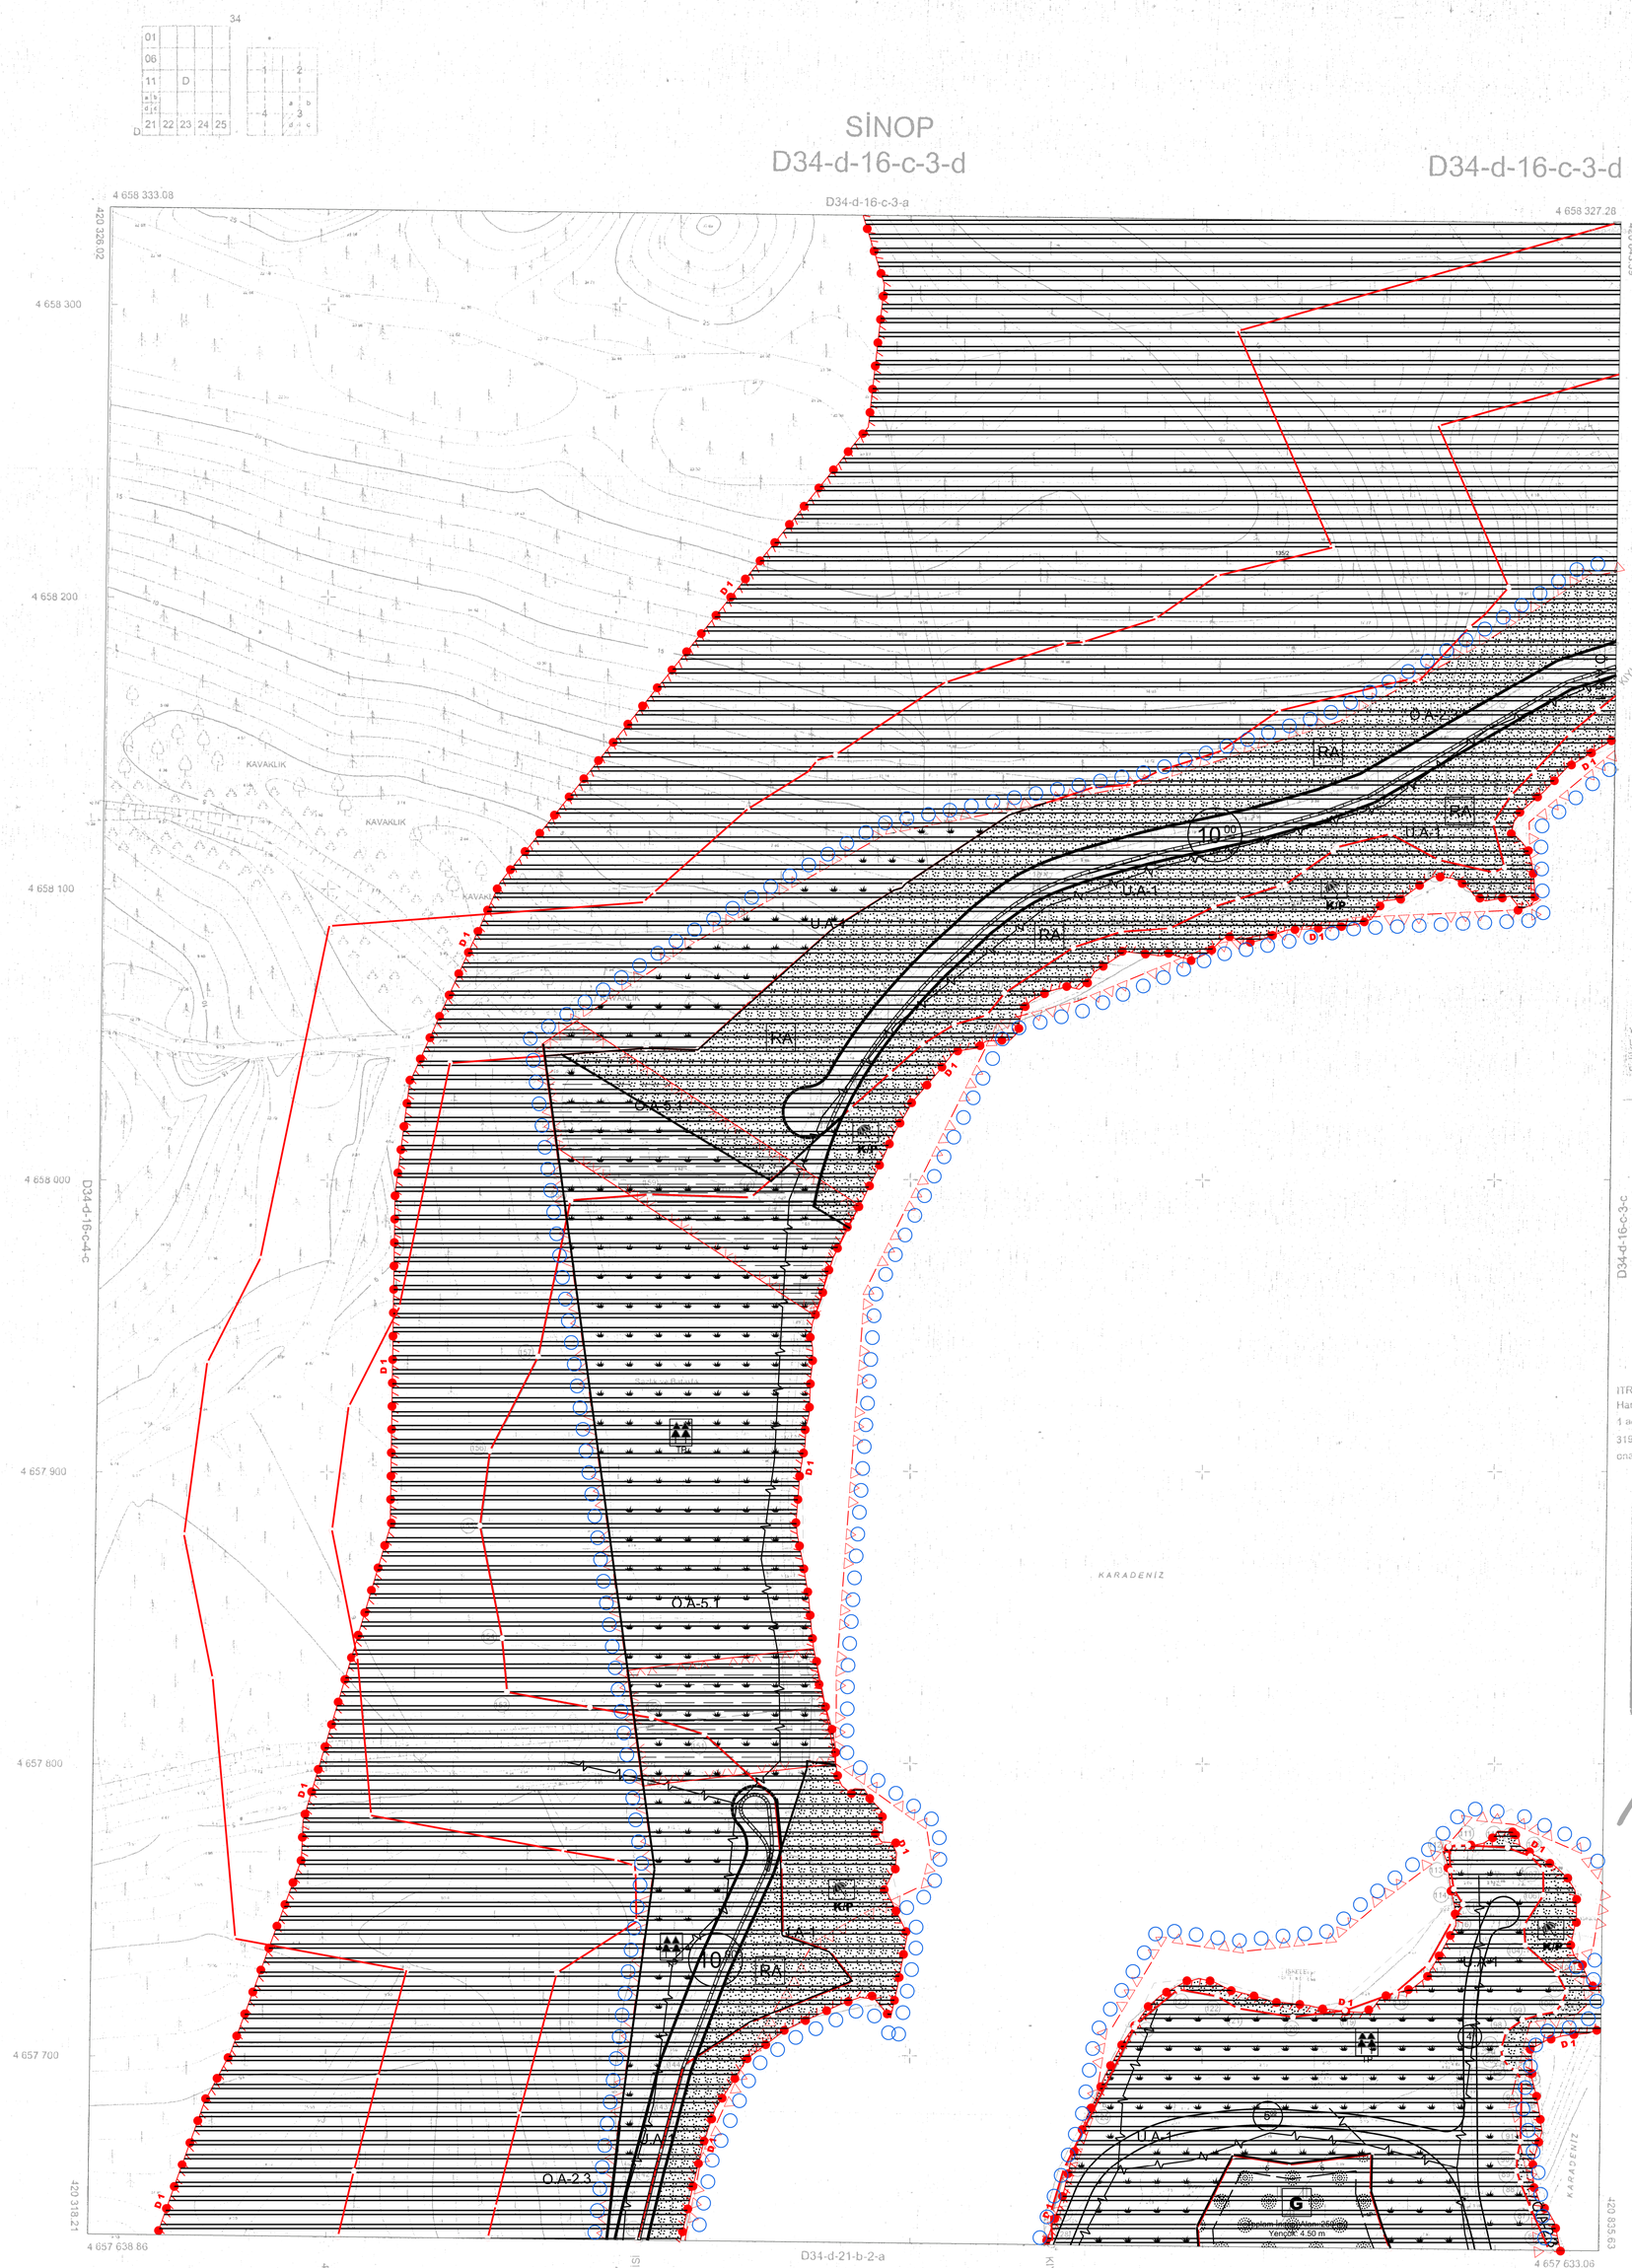

KIYI KENAR ÇİZGİSİ TESPİT KOMISYONU

BAŞKAN	ÜYE	ÜYE	ÜYE	ÜYE
Cem Levent YÜCEL	H.Gökay ÜNGÜDER	Aytaç ERTEKİN	Fatih ÜNSAL	Cem SAĞLAM
Harita Mühendisi	İnşaat Mühendisi	Şehir Plancısı	Zıraat Mühendisi	Jeoloji Mühendisi

Hazırlayan ve İşletmeyi Yapan : Yıldız Harita Müh. Ltd. Şti.
Refik ÖZALP
Harita Müh. Müh.

UĞUR ÖZKAN
Harita Mühendisi

Kontrol Eden : Uğur ÇİFÇİ
Harita Mühendisi

SİNOP D34-d-16-c-3-d

KIYI KENAR ÇİZGİSİ

Nurettin KARADUMAN
İmar ve Şehircilik Müd. Yrd.

Yıldız Harita Müh. Ltd. Şti. tarafından hazırlanan 10 adet 1/1000 ölçekli halihazır harita 3194 sayılı İmar Kanunu 7/a maddesi gereği onandı. 28/09/2009

Bâki ERGÜL
Belediye Başkanı

Nurettin KARADUMAN
İmar ve Şehircilik Müd. V.

ITRF 96 Koordinat sisteminde ve 1998.0 epoğunda Harita Mühendisi Uğur ÖZKAN tarafından hazırlanan 1 adet 1/1000 ölçekli ilave halihazır harita 3194 sayılı imar kanununun 7/a maddesi gereği onandı. 15/09/2011

SİNOP ... Valiliğinde oluşturulan komisyonca tespit edilen ve yönetmeliğe uygun görülmüş olan bu plan 3194 sayılı İmar Kanununun 9. maddesi uyarınca onaylandı.
08.08.2012
ÇEVRE VE ŞEHİRCİLİK BAKANLIĞI
Mekansal Planlama Genel Müdürlüğü

İ. İNAN
Harita ve Emlak Daire Başkanı