


01	15	16	17	18	19
06					
11	B				
16					
21	22	23	24	25	

# ÇATALZEYİN-TÜRKELİ-AYANCIK-SİNOP DEVLET YOLU GÜZERGAHI HALİHAZIR HARİTASI E32-b-03-c-4-d

E32-b-03-c-4-a

4 647 700.39

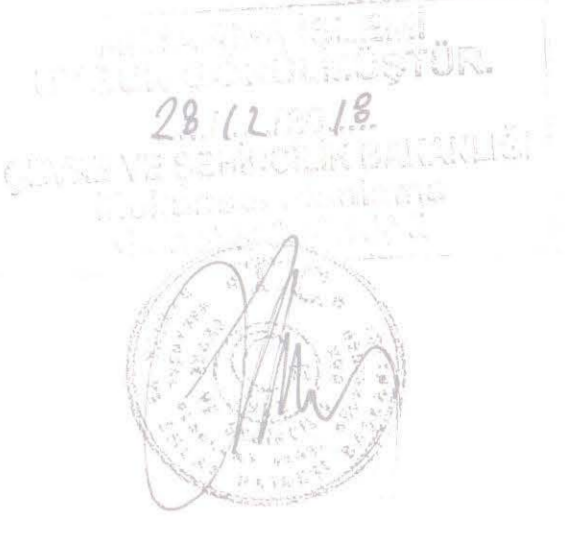

Harpak Mühendislik Müşavirlik  
Taahhüt Limited Şirketi Tarafından  
Hazırlanan 1/1000 Ölçekli 35 Adet  
Halihazır Harita 3194 Sayılı Kanunun  
7a Maddesine Göre İncelendi ve Onandı

A/194 İLE A/223 NOLU NOKTALAR ARASINDAKİ KIYI KENAR ÇİZGİSİ, 1/1000 ÖLÇEKLİ  
E32-B-03-C-4-D NOLU ORTOFOTO ÜZERİNDEKİ 04/10/2013 ONAY TARİHLİ KIYI KENAR  
ÇİZGİSİNİN DOĞRU OLARAK AKTARILMIŞTIR.

23/11/2018

Oğuzhan KURT  
Çevre ve Şehircilik İl Müdürü

E32-b-03-c-4-c


Mustafa ÖZDEMİR  
İmar ve Kentsel İyileştirme Müdürü V.  
03.01.2018

KIYI KENAR ÇİZGİSİ  
Uygun görüldü ors edoim.

Murat ÖZMEN  
Mühendis Yrd.  
10.01.2018

Onaylayan

E32-b-03-c-4-d

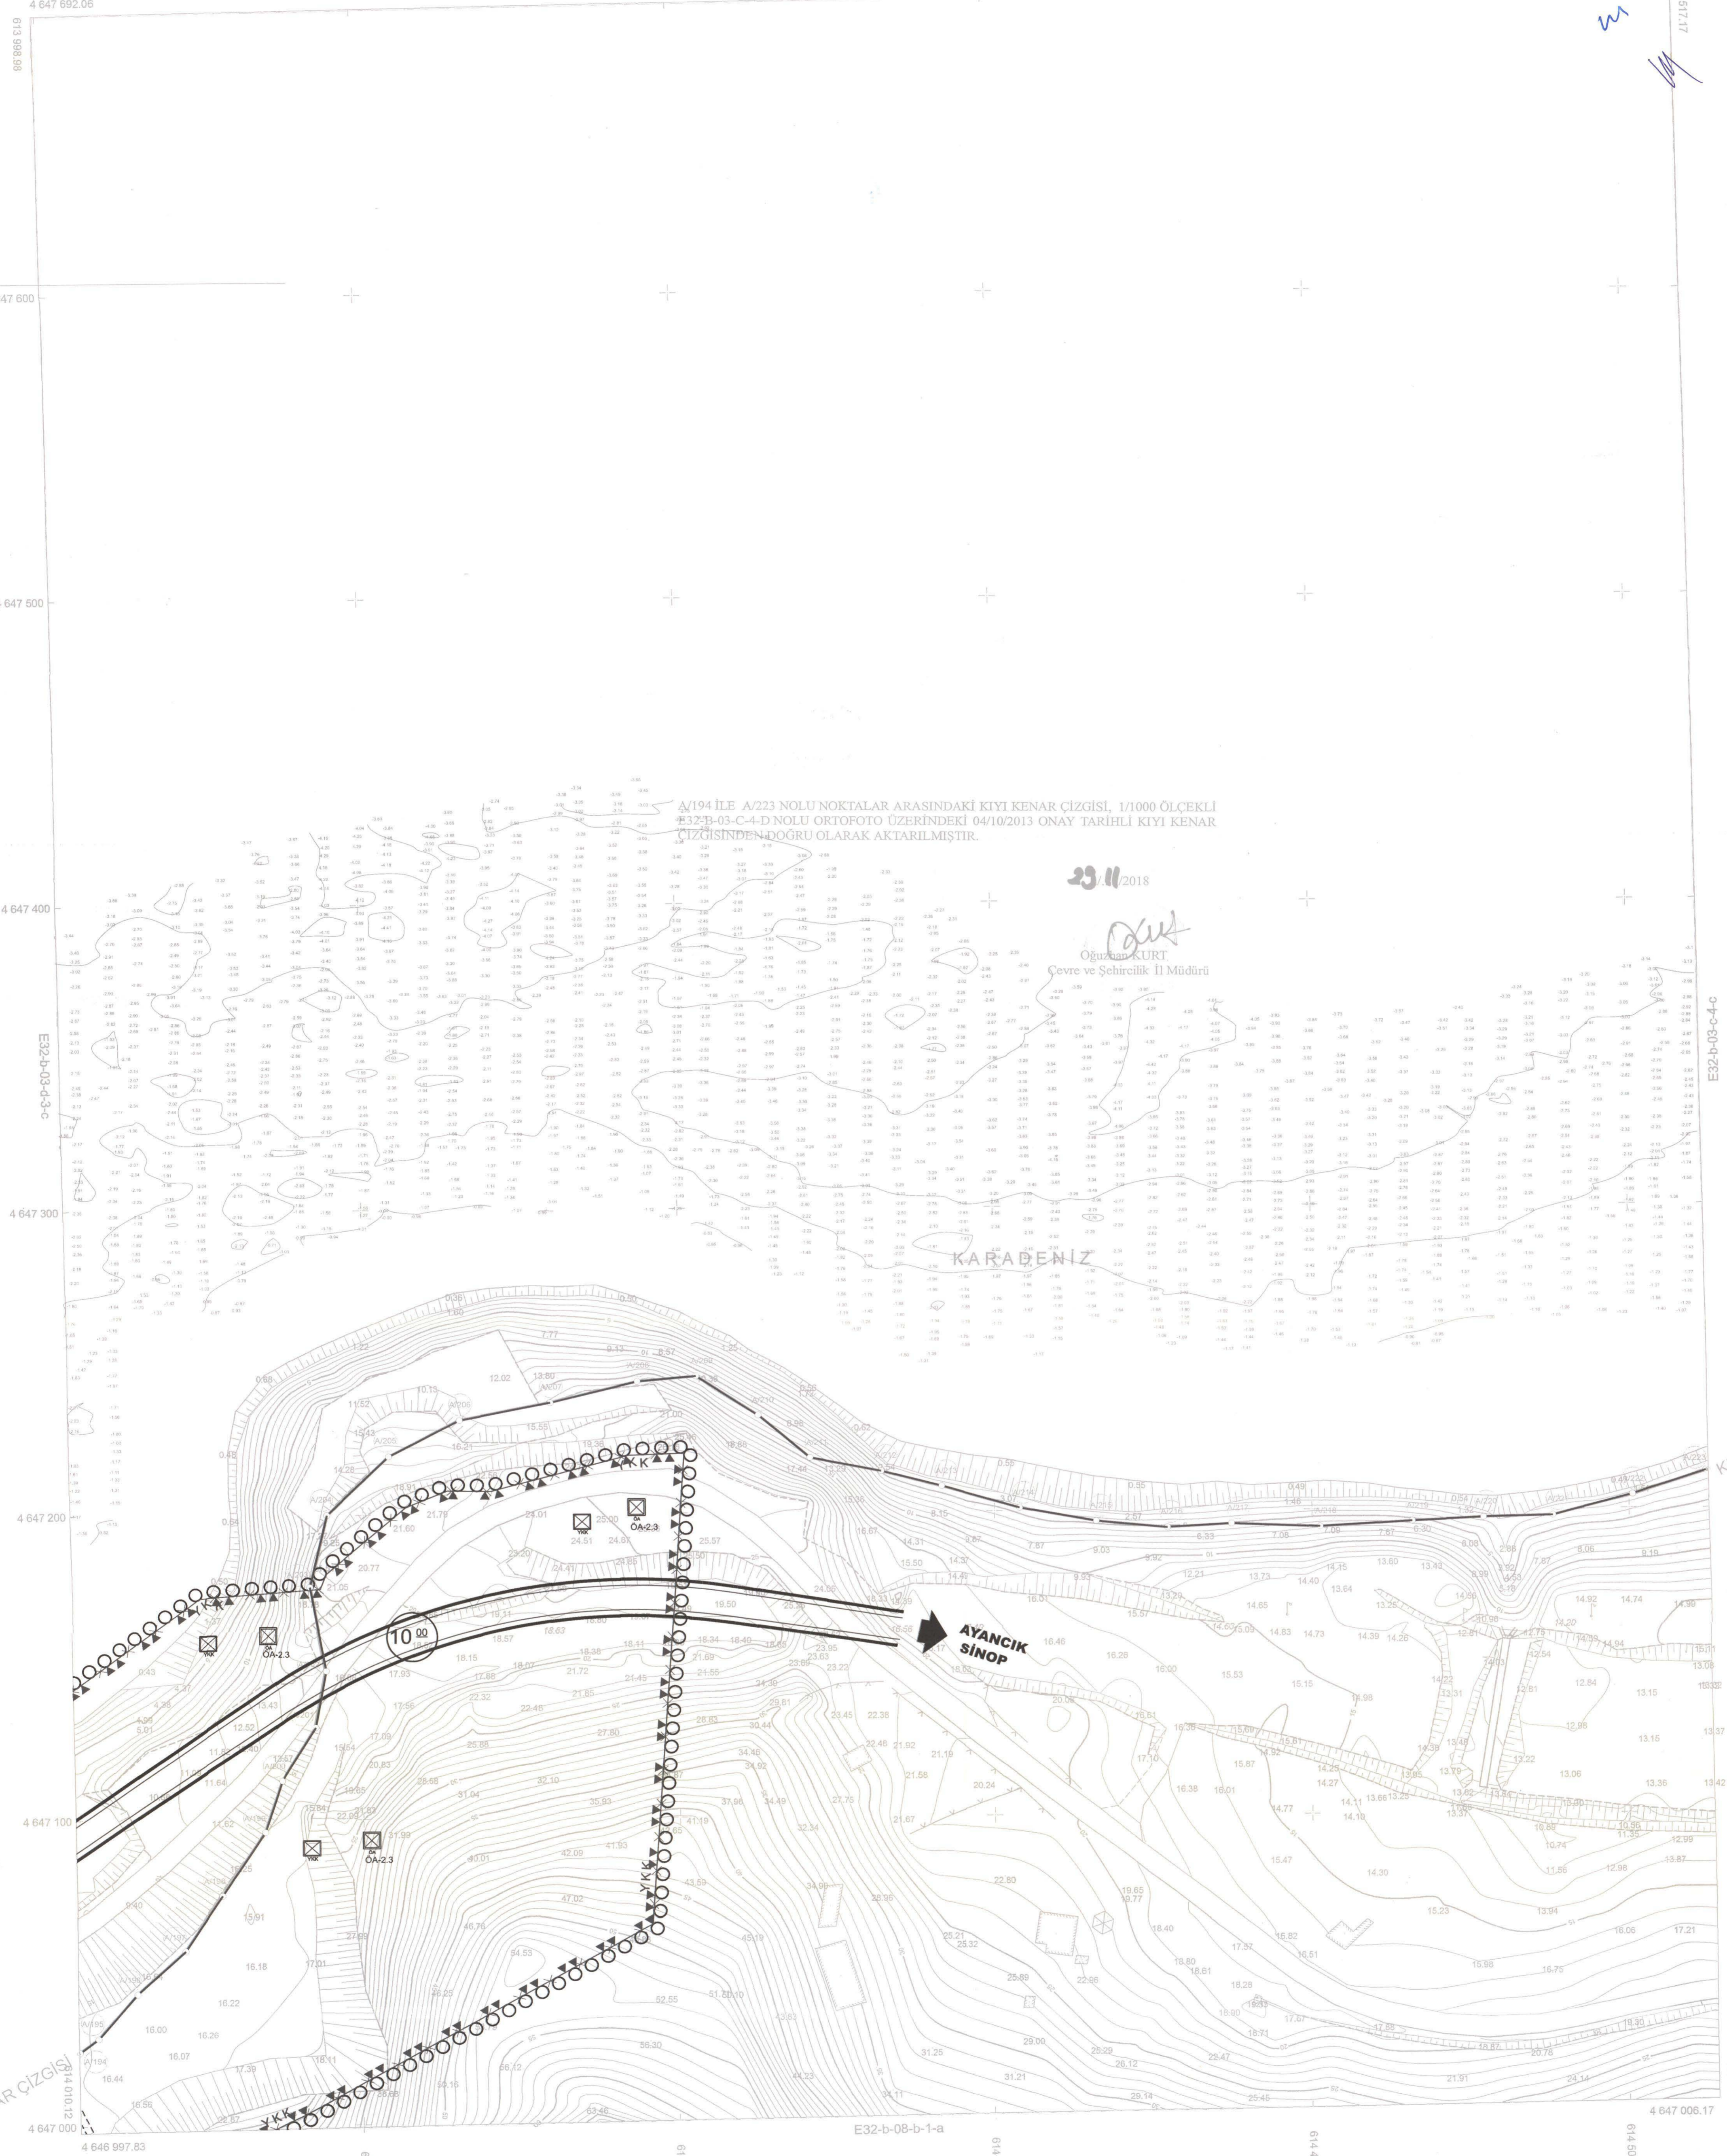

1/1000

Hazırlayan  
MUSTAFA KAL  
HARİTA MÜHENDİSİ

Kontrol eden  
Faruk Burak PALABIYIK  
HARİTA MÜHENDİSİ

ITRF 33 D.O.M. 3 Derecelik sistemdedir.

11/11/2018

02/02/2018