ÇATALZEYTİN-TÜRKELİ-AYANCIK-SİNOP
DEVLET YOLU GÜZERGAHI HALİHAZIR HARİTASI
E32-b-06-a-1-b

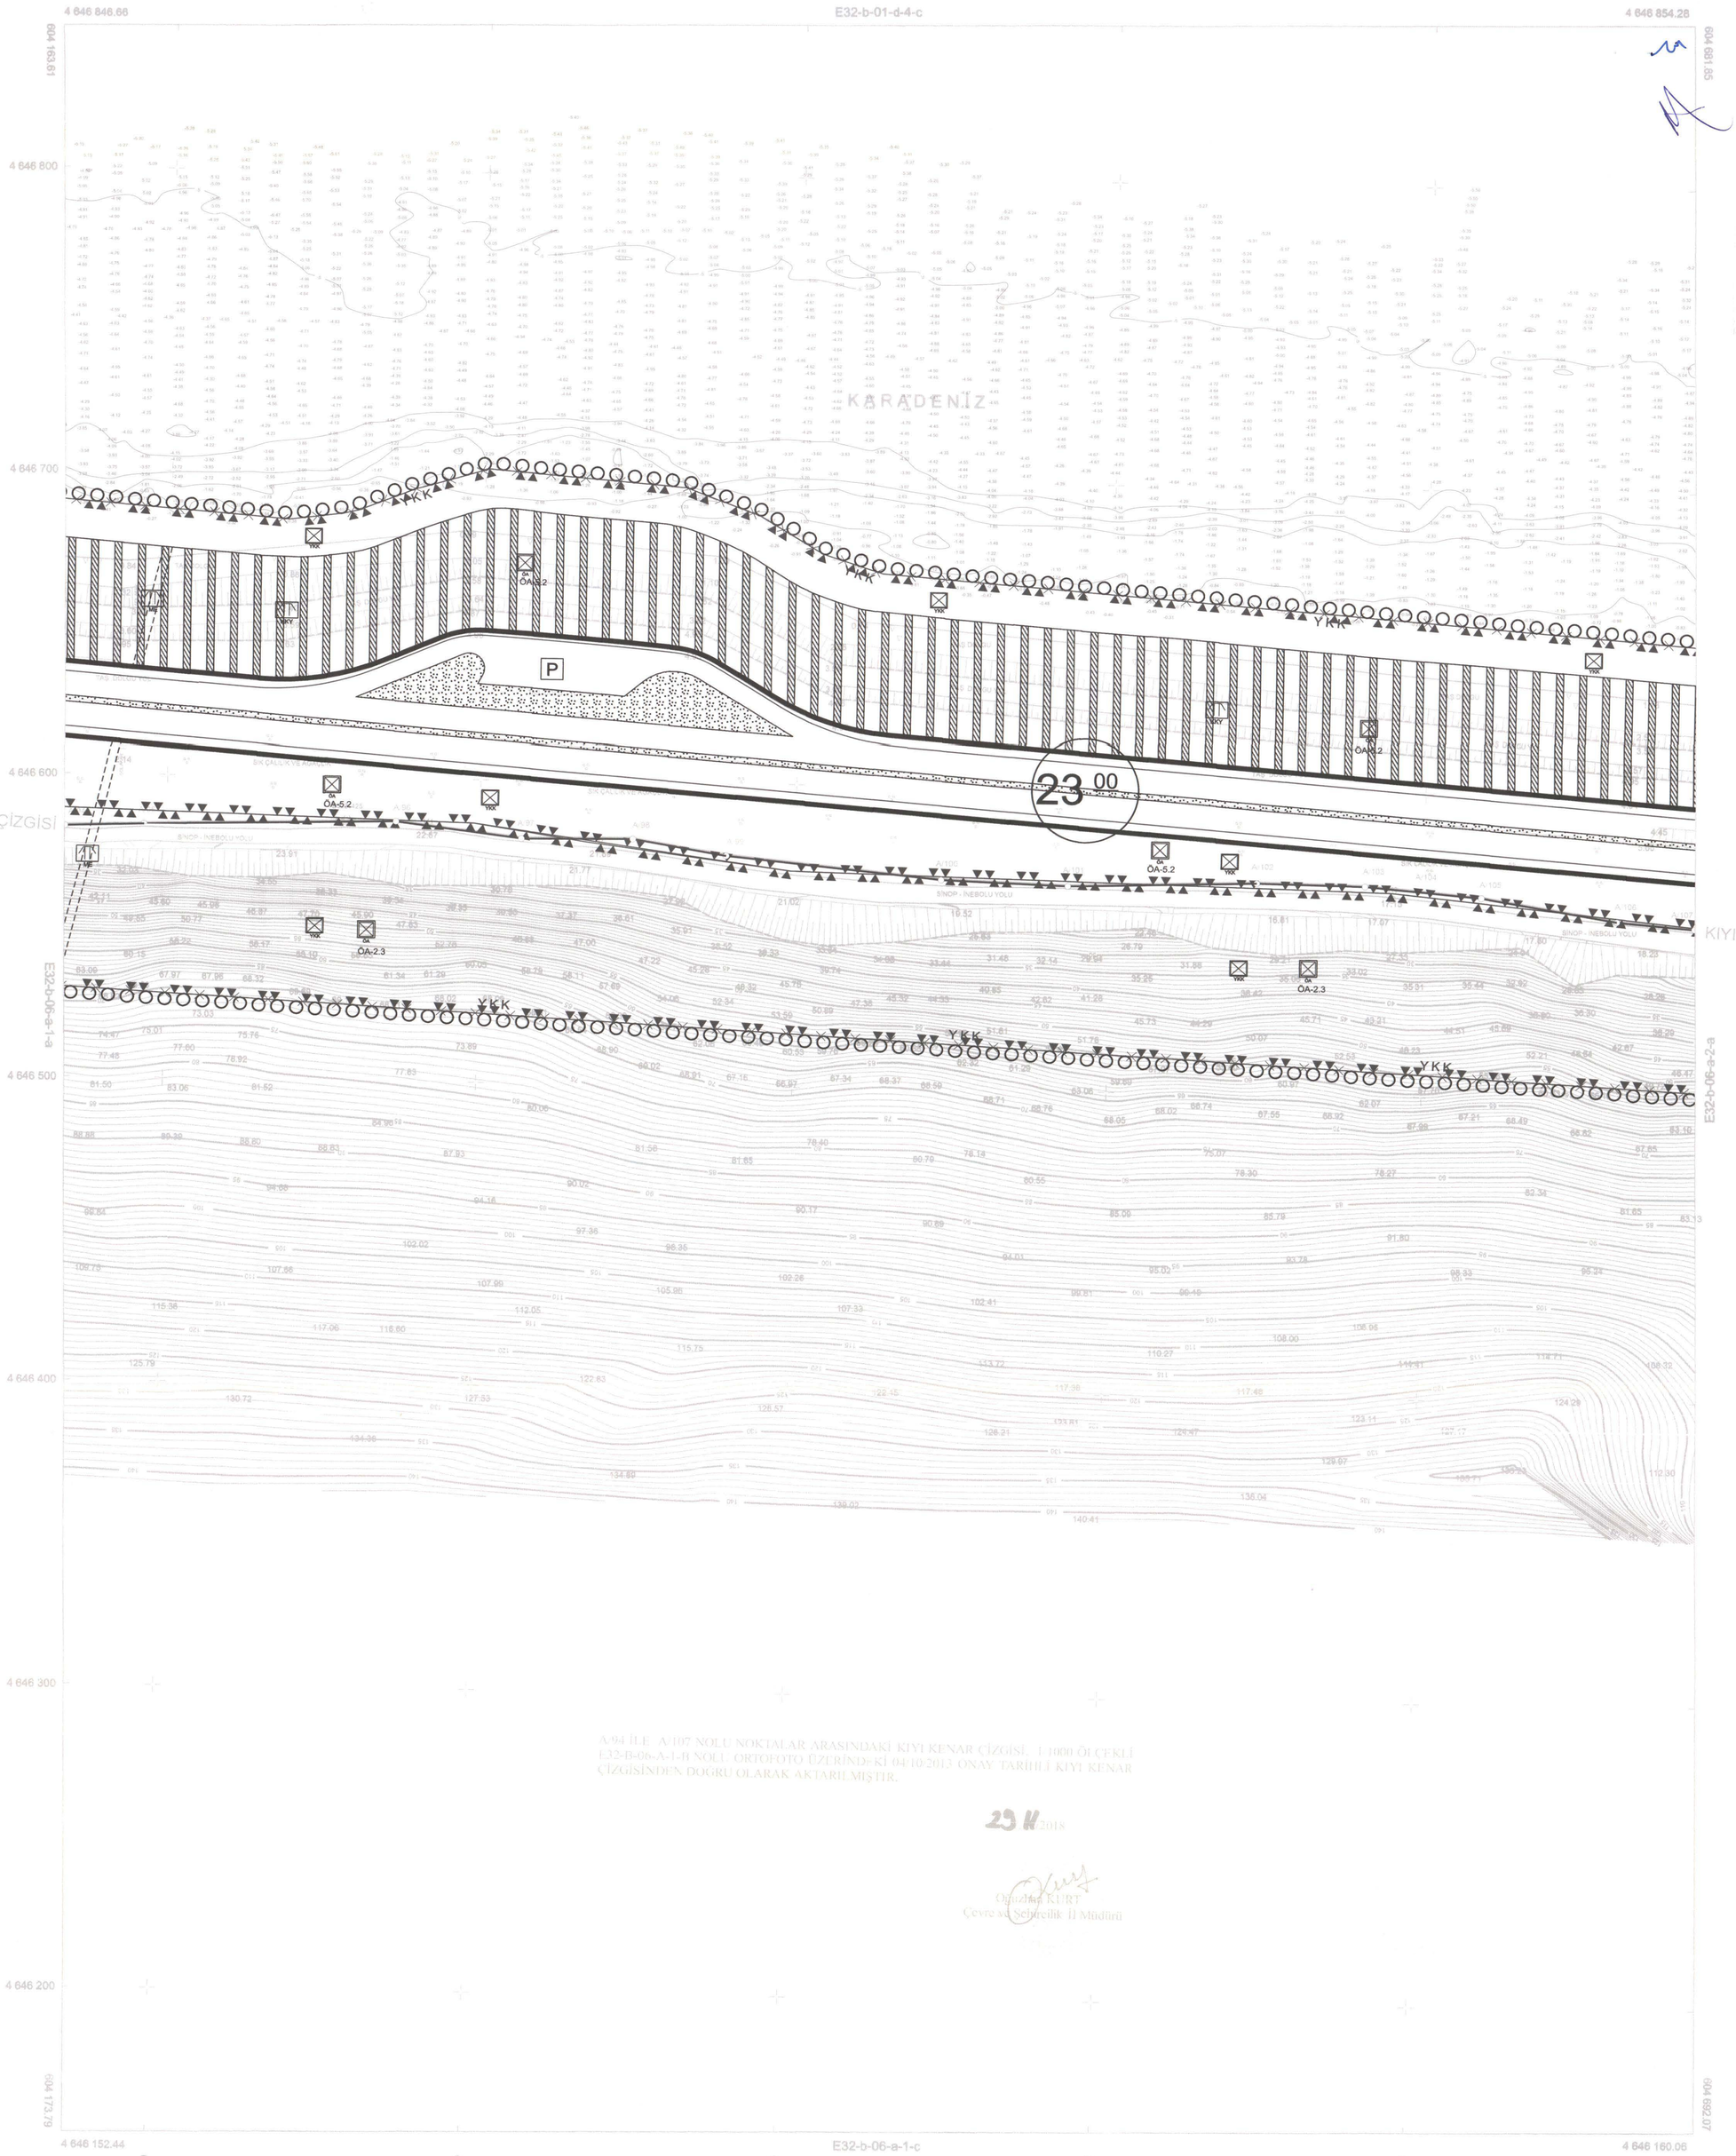

A-94 İLE A-107 NOLU NOKTALAR ARASINDAKİ KIYI KENAR ÇİZGİSİ, 1/1000 ÖLÇEKLİ E32-B-06-A-1-B NOLU ORTOFOTO ÜZERİNDE Kİ 04/10/2013 ONAY TARİHİLİ KIYI KENAR ÇİZGİSİNDEN DOĞRU OLARAK AKTARILMIŞTIR.

29 11 /2018

Ozgurhan KURT
Çevre ve Şehircilik İl Müdürü

1/1000

Hazırlayan
MUSTAFA KAL
HARİTA MÜHENDİSİ
.../..../2018

Kontrol eden
Faruk Burak BALABIYIK
HARİTA MÜHENDİSİ
15 / 10 / 2018

ITRF 33 D.O.M. 3 Derecelik sistemdedir.

28 12 18

Harkap Mühendislik Müşavirlik Taahhüt Limited Şirketi Tarafından Hazırlanan 1/1000 Ölçekli 35 Adet Halihazır Harita 3194 Sayılı Kanunun 7a Maddesine Göre İncelendi ve Onandı

Mustafa ÖZDEMİR
İmar ve Kentsel İyileştirme Müdür V.
17 / 12 / 2018

Uygun görüşlerinize arz ederim.

Murat ÖZMEN
Genel Sekreter Yrd.
19 / 12 / 2018

Onaylayan

İzzet ERDAL
Vali
Genel Sekreter V.
19 / 12 / 2018

E32-b-06-a-1-b