TÜRKELİ
(SİNOP)
E32-b-06-b-1-a

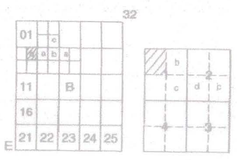

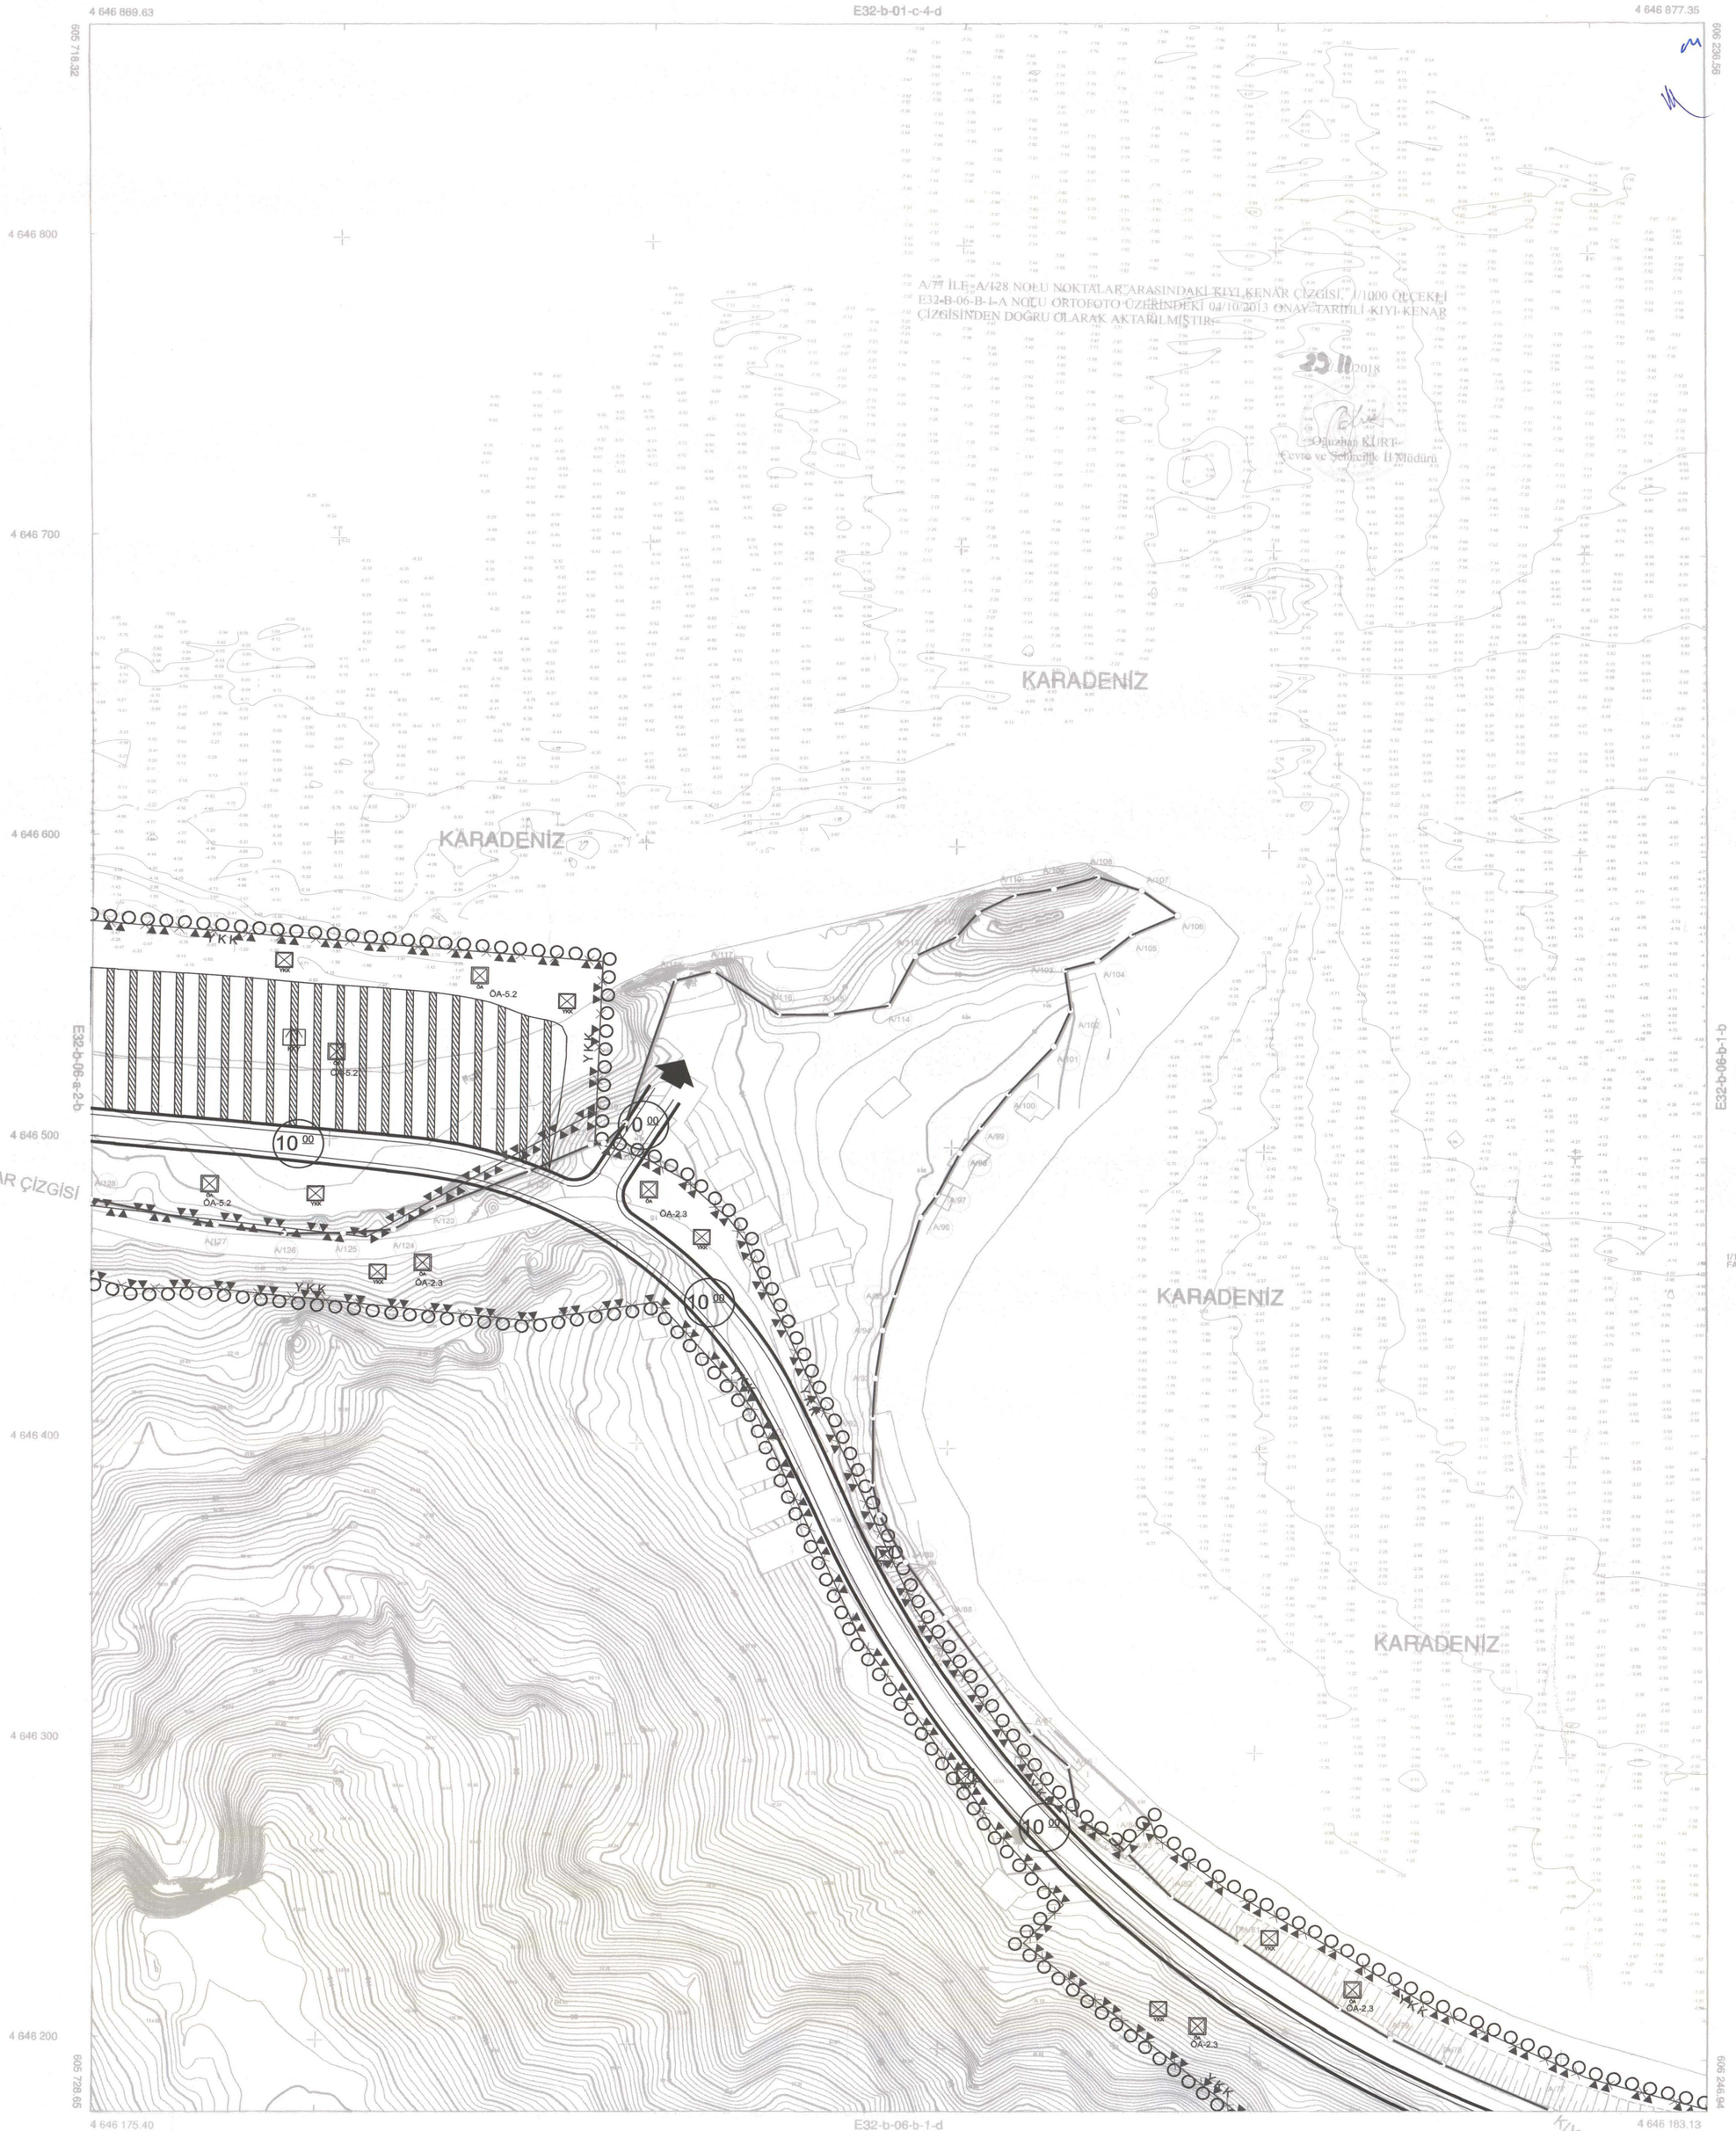

A/77 İLE A/128 NOLU NOKTALAR ARASINDAKİ KIYI KENAR ÇİZGİSİ, 1/1000 ÖLÇEKLİ E32-B-06-B-1-A NOLU ORTOFOTO ÜZERİNDEKİ 04/10/2013 ONAY TARİHLİ KIYI KENAR ÇİZGİSİNDEN DOĞRU OLARAK AKTARILMIŞTIR.

23 11 2018

Oğuzhan KURT
Çevre ve Şehircilik İl Müdürü

AKTARMA İŞLEMİ UYGUN GÖRÜLMÜŞTÜR.
14.12.2018
ÇEVRE VE ŞEHİRCİLİK BAKANLIĞI
Mekansal Planlama Genel Müdürlüğü

D. İlkay ÜLKER
D. Bşk. V.

1/1000 ÖLÇEKLİ 10 ADET HALİHAZIR HARITA HARITA MÜHENDİSİ FATİH TARAKCI TARAFINDAN HAZIRLANMIŞTIR.

HALİL İBRAHİM OZCAN
TÜRKELİ BELDİYE BAŞKANI

1/1000

KONTROL EDEN
MURAT KADIOĞLU

DÜZENLEYEN
Fatih TARAKCI

TÜRKELİ-E32-B-06-B-
(SİNOP)