


01	02	03	04	05	06	07	08	09	10	11	12	13	14	15	16	17	18	19	20	21	22	23	24	25	26	27	28	29	30	31	32
----	----	

TURKELİ
(SINOP)
E32-b-07-b-1-d

D

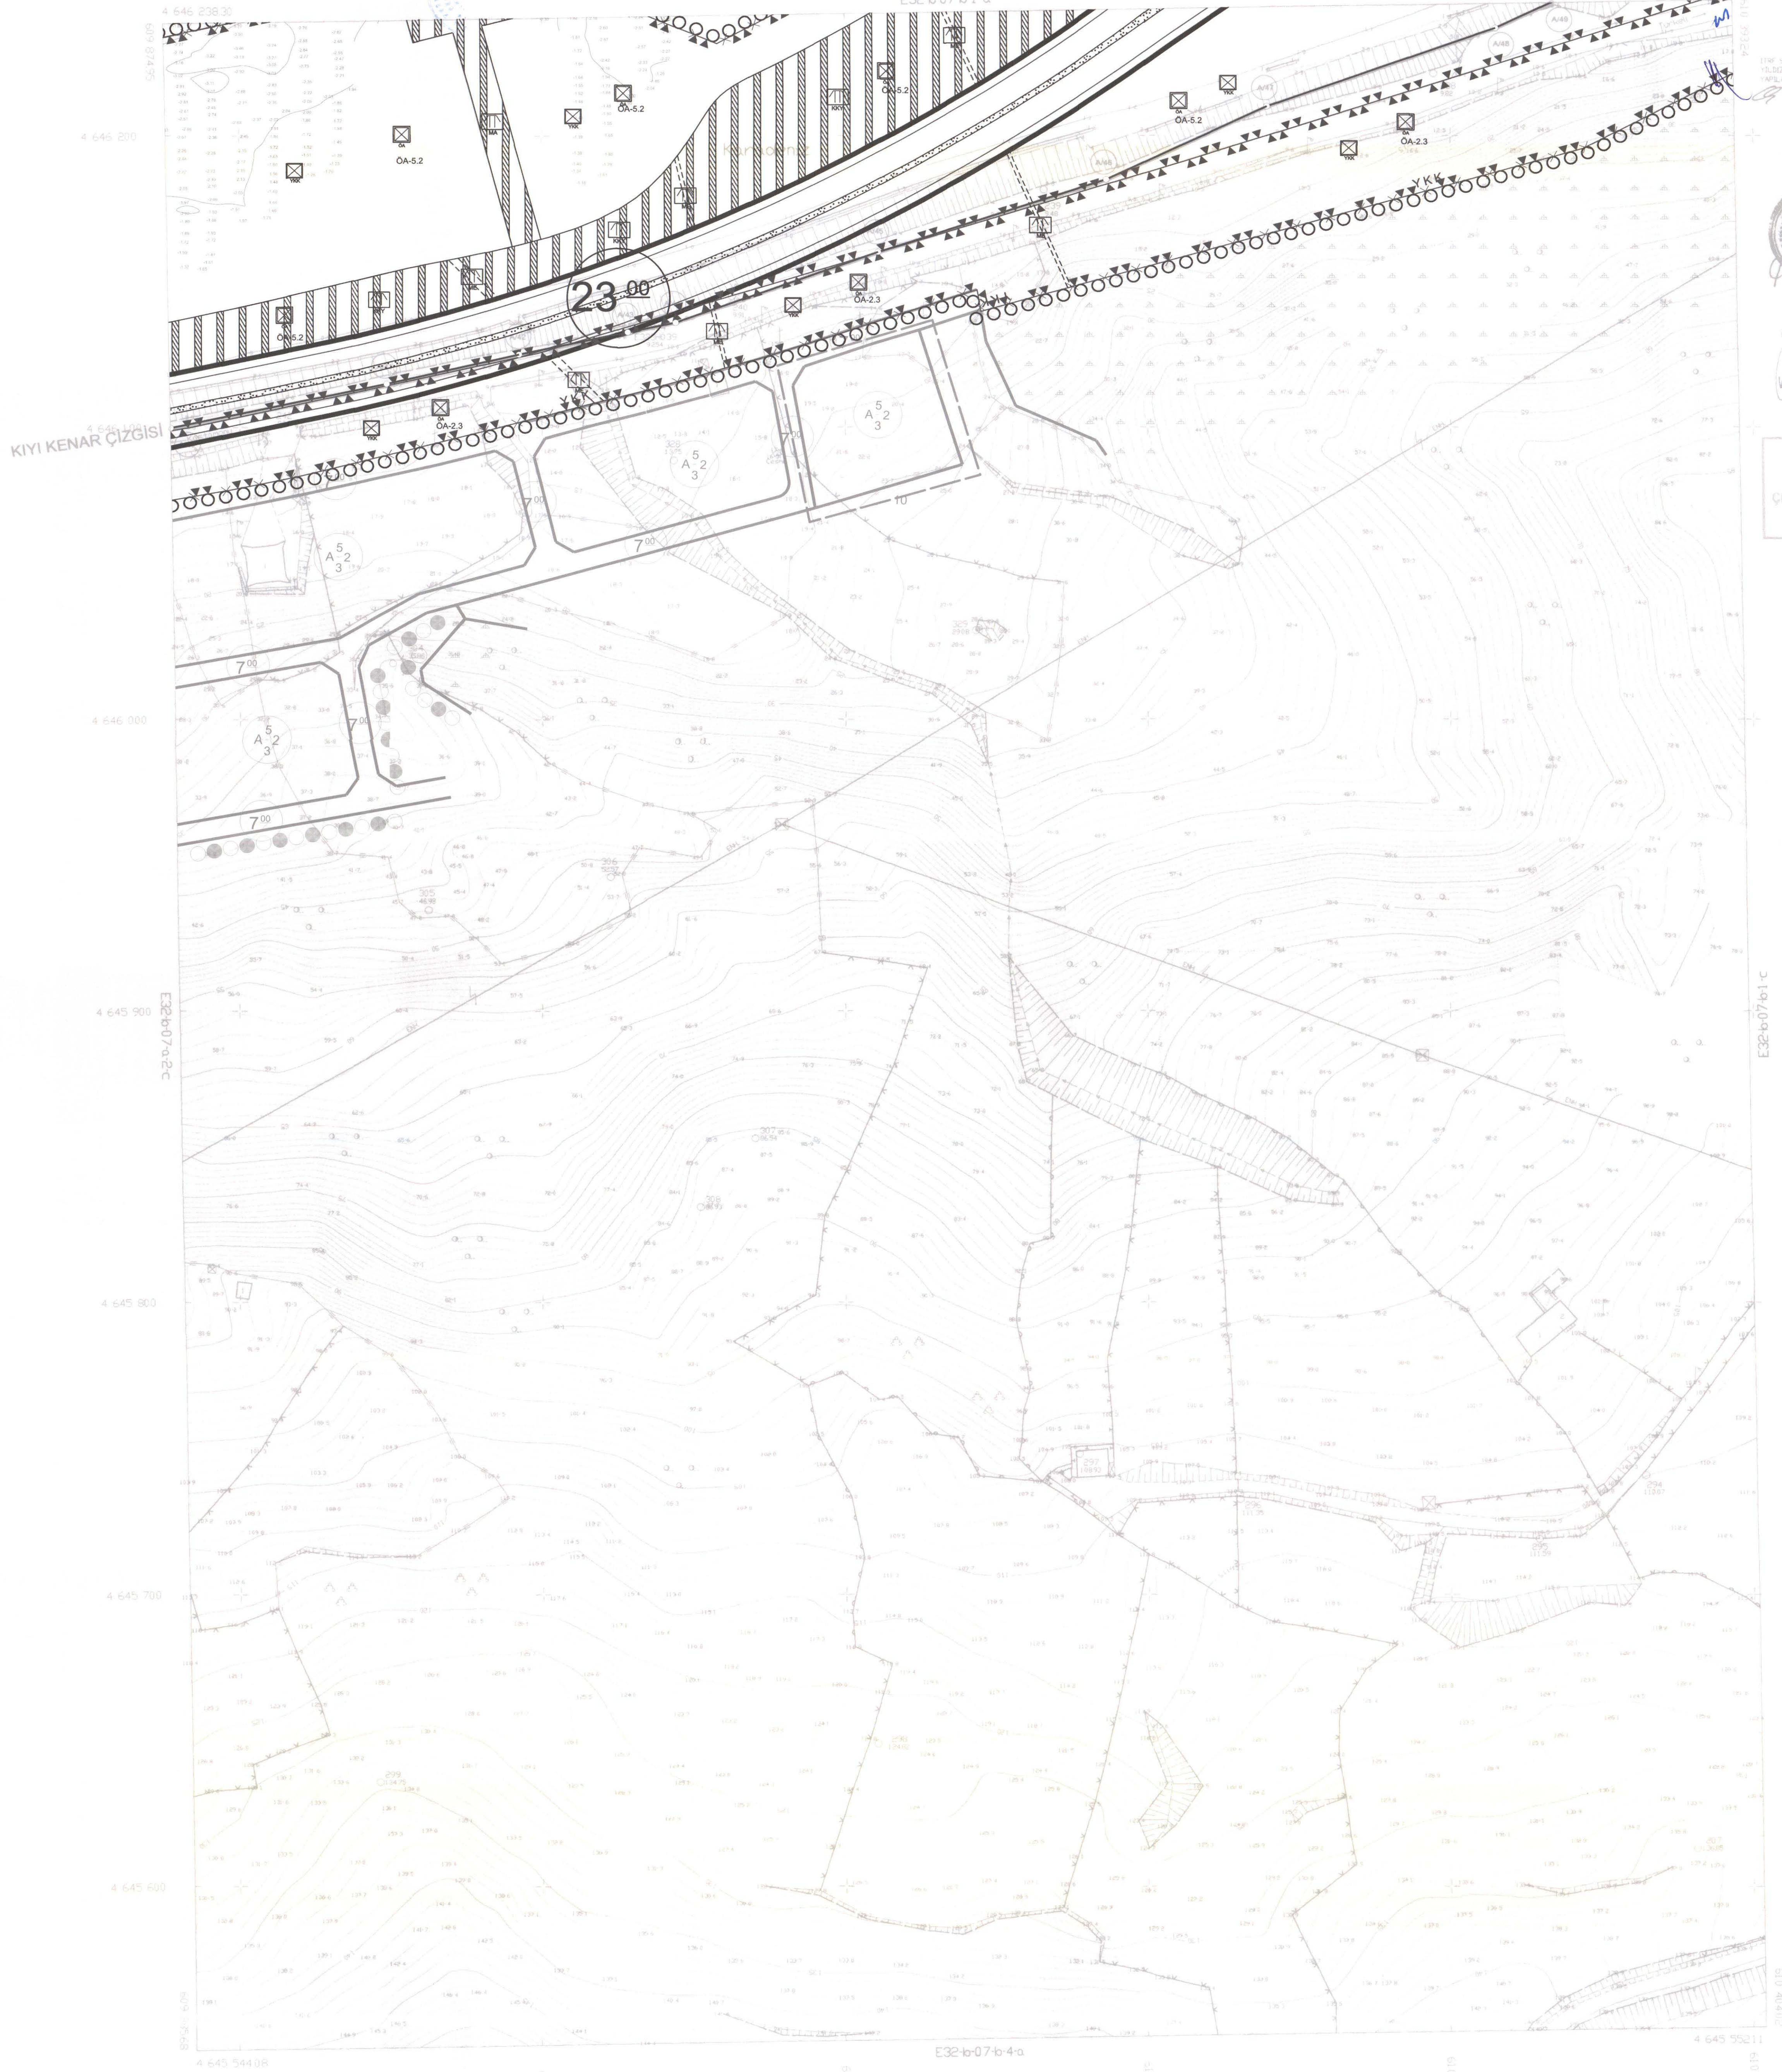

İLİM BAKANLIĞI
A. SERDAR TIRAKCI
HARİTA DAİRESİ BAŞKANI

AKTARMA İŞLEMİ
UYGUN GÖRÜLMÜŞTÜR.
02.06.2016
ÇEVRE VE ŞEHİRCİLİK BAKANLIĞI
Mekansal Planlama
Genel Müdürlüğü

A. Hakan Ayar
A. Hakan Ayar
A. Hakan Ayar

A/40 İLE A/49 NOLU NOKTALAR ARASINDAKİ KIYI KENAR ÇİZGİSİ, 10/11/1982 TARİHİNDE BELEDİYELER TEKNİK HİZMETLER GENEL MÜDÜRLÜĞÜ TARAFINDAN ONANAN 1/1000 ÖLÇEKLİ 50L-C PAFTASINDAN DOĞRU OLARAK AKTARILMIŞTIR.

23.05.2016



1/1000

MUTEMAKKİT 15.000 HAT TAHHİT LTD. ŞTİ.

İmza

TURKELİ
(SINOP)
E32-b-07-b-1-d