


06	07	08	09	10	11	12	13	14	15	16	17	18	19	20	21	22	23	24	25
21	22	23	24	25	26	27	28	29	30	31	32	33	34	35	36	37	38	39	40

AYANCIK  
(SINOP)  
E33-a-01-a-4-d

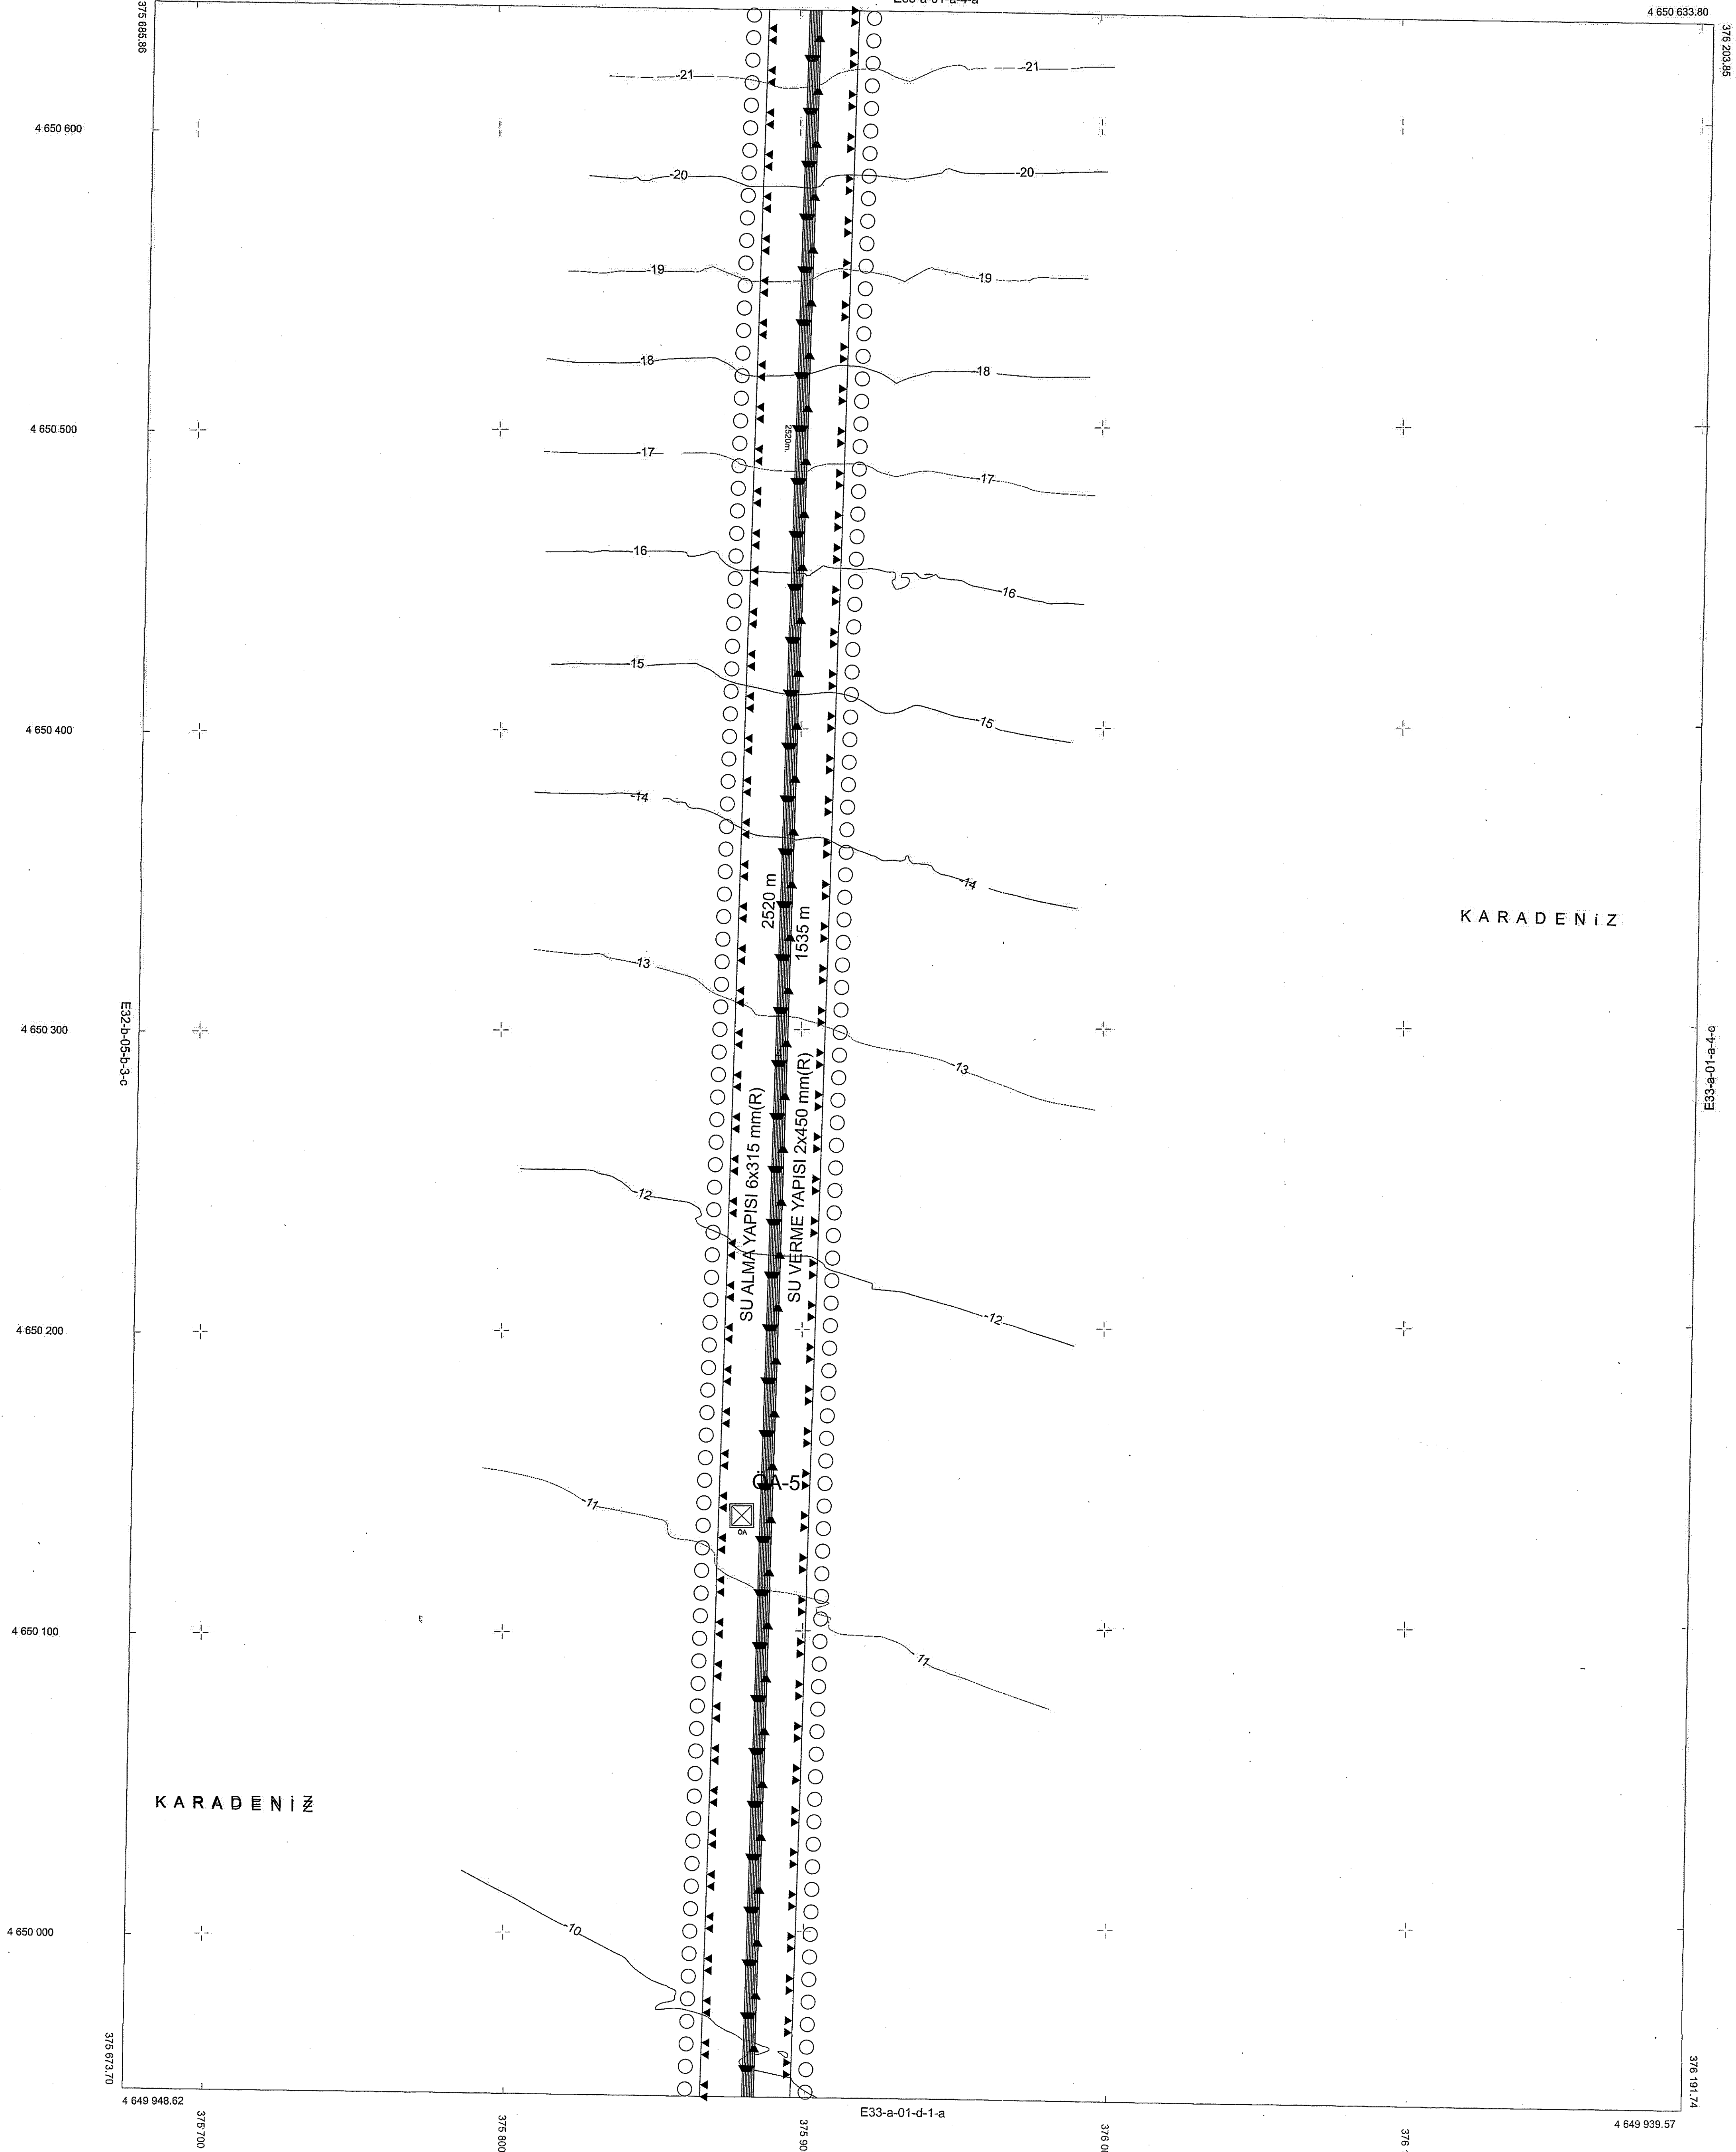

1/1000

Batımetrik haritalar tarafından hazırlanmıştır.

HARİTA MÜHENDİSİ  
ÖZEL YILDIRIM

AYANCIK-E33-a-01-a-4-d  
(SINOP)