


(AYANCIK)
(SINOP)
1-5000
(E33-A-01-D)

E33-A-01-D

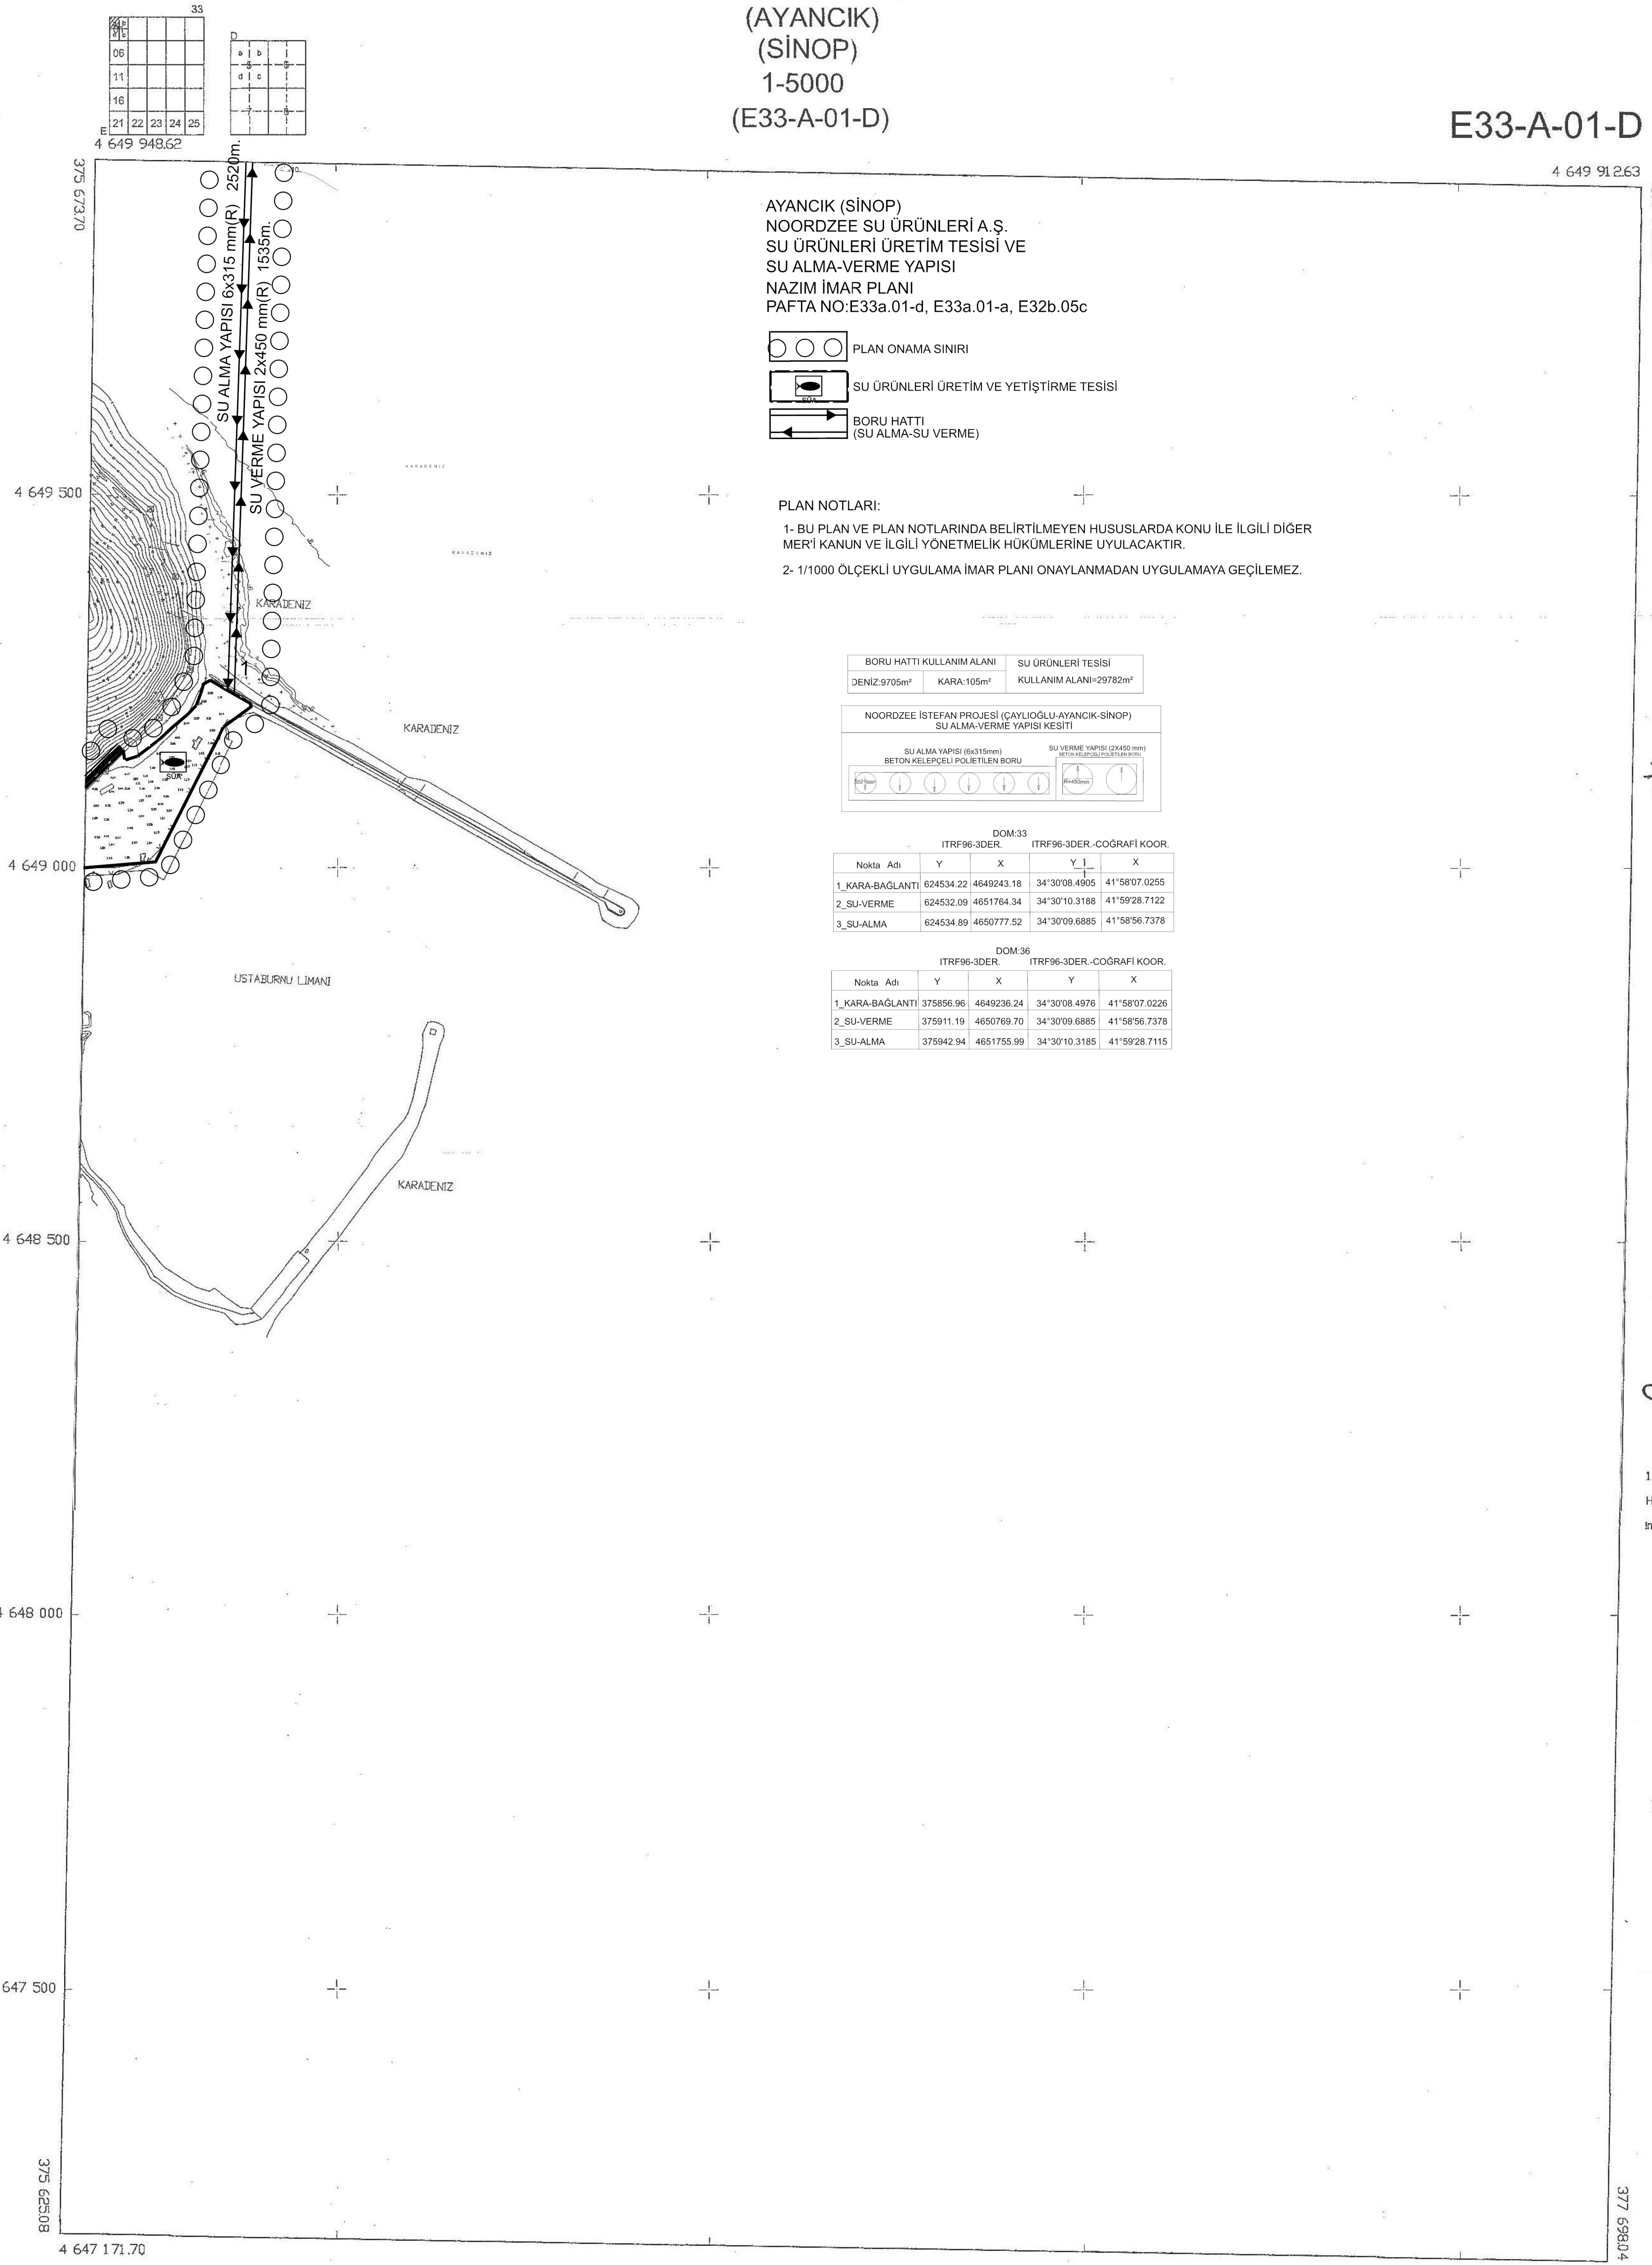

AYANCIK (SINOP)
NOORDZEE SU ÜRÜNLERİ A.Ş.
SU ÜRÜNLERİ ÜRETİM TESİSİ VE
SU ALMA-VERME YAPISI
NAZIM İMAR PLANI
PAFTA NO:E33a.01-d, E33a.01-a, E32b.05c

- ○ ○ PLAN ONAMA SINIRI
■ SU ÜRÜNLERİ ÜRETİM VE YETİŞTİRME TESİSİ
— BORU HATTI (SU ALMA-SU VERME)

- PLAN NOTLARI:
1- BU PLAN VE PLAN NOTLARINDA BELİRTİLMİYEN HUSUSLARDA KONU İLE İLGİLİ DİĞER MERİ KANUN VE İLGİLİ YÖNETMELİK HÜKÜMLERİNE UYULACAKTIR.
2- 1/1000 ÖLÇEKLİ UYGULAMA İMAR PLANI ONAYLANMADAN UYGULAMAYA GEÇİLEMEZ.

BORU HATTI KULLANIM ALANI	SU ÜRÜNLERİ TESİSİ
DENİZ:9705m ²	KARA:105m ²
	KULLANIM ALANI:29782m ²

NOORDZEE İSTEFAN PROJESİ (ÇAYLIĞUĞLU AYANCIK-SINOP) SU ALMA-VERME YAPISI KESİTİ	
SU ALMA YAPISI (6x315mm) BETON KELEPÇELİ POLİETLEN BORU	SU VERME YAPISI (2x450 mm) POLİETLEN BORU

DOM-33				
ITRF96-3DER.		ITRF96-3DER.-COĞRAFI KOOR.		
Nois Adı	Y	X	Y	X
1_KARA-BAGLANTI	624534.22	4649243.18	34°30'08.4905	41°58'07.0255
2_SU-VERME	624532.09	4651764.34	34°30'10.3188	41°58'28.7122
3_SU-ALMA	624534.89	4650777.52	34°30'09.6885	41°58'56.7378

DOM-36				
ITRF96-3DER.		ITRF96-3DER.-COĞRAFI KOOR.		
Nois Adı	Y	X	Y	X
1_KARA-BAGLANTI	375856.06	4649236.24	34°30'08.4676	41°58'07.0226
2_SU-VERME	375911.19	4650769.70	34°30'09.6885	41°58'56.7378
3_SU-ALMA	375942.94	4651765.99	34°30'10.3185	41°58'28.7115

MUSTAFA ÖZDEMİR
İmar ve Kentsel İyileştirme
Mühürü
29.08.2020

MURAT ÖZMEN
GENEL SEKRETER YARDIMCISI
Mühürü
29.08.2020

ONAYLAYAN
Uygun görüldüğüne arz ederim.
YARHA CİNGİL
Vali e.
Genel Sekreter
29.08.2020

1:5000 ölçekli birli ilave 1 adet Harita Harita 31.94 Sayılı Kanunun 7ü Maddesine göre inceleme ve onandı.

Batimetrik haritalar tarafımdan hazırlanmıştır.

HARİTA MÜHENDİSİ
ÖZER YILDIRIM

ELİPSOİD : GRS 80
DATUM : ITRF 96
DİLİM ORTA MERİDYENİ : (36) Derece
DİLİM GENİŞLİĞİ : (3) Derece
MÖNHNANİLER : 5 m'de bir geçirilmiştir
KOTLAR : Helmert Ortometrik

1/5000

Düzenleyen ÖZER YILDIRIM
Harita Mühendisi

Harita Mühendisi
Kontrol eden : F. PALABIYIK