

SİVAS İLİ, ULAS İLÇESİ, ULAS BELEDİYESİ (SULAK ALAN
TAMPON BÖLGE SINIRI İÇİ) 1/1000 ÖLÇEKLİ REVİZYON
UYGULAMA İMAR PLANI

J38A01D3C	J38A01C4D	J38A01C4C	J38A01C3D	J38A01C3C
J38A06A2B	J38A06B1A	J38A06B1B	J38A06B2A	J38A06B2B
		J38A06B1C	J38A06B2D	J38A06B2C
		J38A06B3A	J38A06B3B	J38A07A4A
			J38A07A4B	J38A07A1C

Plan İşlem No: UIP-58883579
Kurum Arşiv No: 144/2022
Ölçek: 1/1000


Sivas İli, Ulas İlçesi, Ulas Belediyesi (Sulak Alan Tampon Bölge
Sınırı İçi) 1/1000 ölçekli Revizyon Uygulama İmar Planına ilişkin
-19- paftalık teklif incelendi. Bakanlık Makamının 14.12.2022 tarihli
ve 5265102 sayılı Oluru ile 1 Nolu Cumhurbaşkanlığı Teşkilatı
Hakkında Cumhurbaşkanlığı Kararnamesinin 109. Maddesi uyarınca
onaylandı.

ÇEVRE, ŞEHİRCİLİK VE İKLİM DEĞİŞİKLİĞİ BAKANLIĞI
Tabiat Varlıklarını Koruma Genel Müdürlüğü


Şule DURGUT ÖZTÜRK
İmar Planlama Daire Başkanı

Oğuz EBETÜRK
Şehir Plancısı

Burhan ÖZDEMİR
Bölge Planlama Şube Müdürü

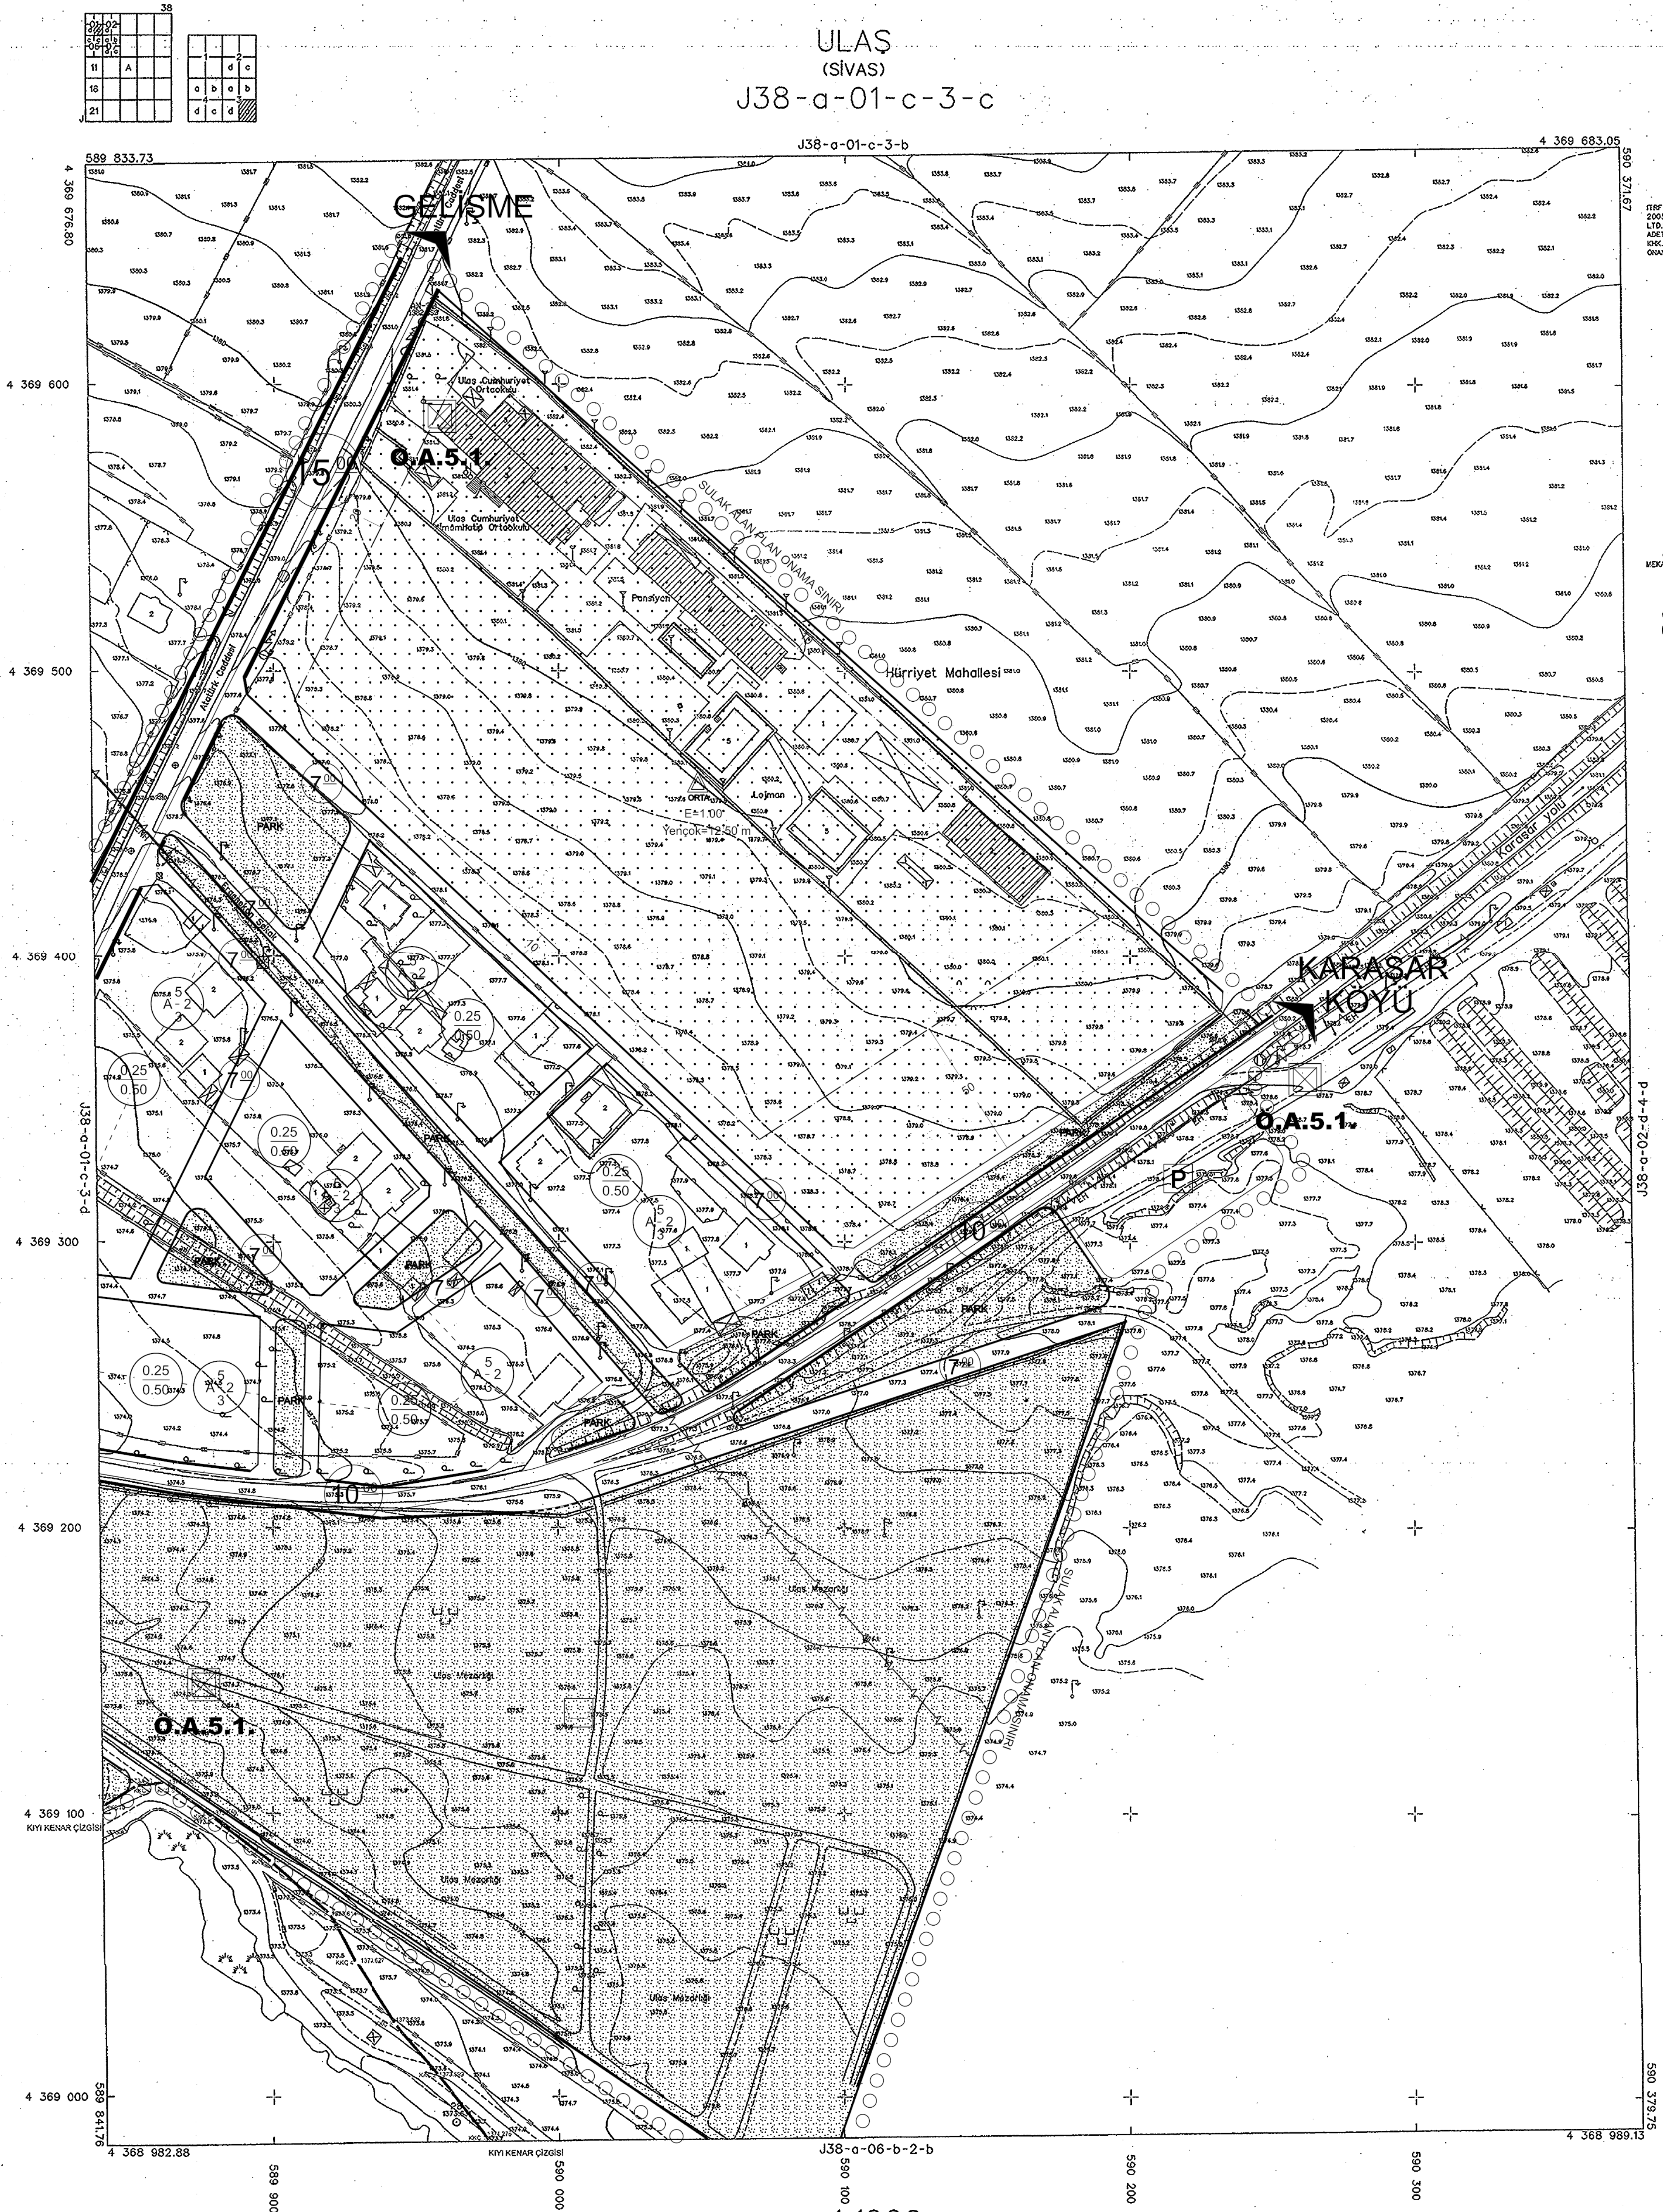

1/1000 ölçekli sisteme göre
2005.0 EPOKTA PELT YOL KIRI
LTD.ŞİTİ TARAFINDAN YAPILAN 74
ADET HUKUKİ HESAP 844 SAYILI
İKAM 7/K MADDESİNE GÖRE
ONAYDIR.

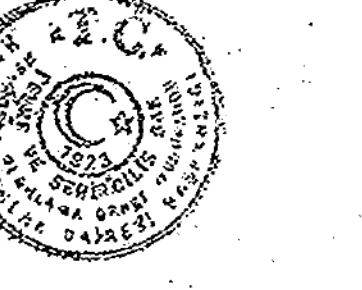

20/9/2016
Genel Müdür
ÇEVRE VE ŞEHİRCİLİK BAKANLIĞI
MEKANSAL PLANLAMA GENEL MÜDÜRLÜĞÜ

g.1.1

3.4-A-S...Yatılığınca
oluşturulan komisyonca
tesbit edilen ve valiliğe
uygun görülen kıyı kenar
çizgisi, 3621 sayılı Kıyı
Kanununun 9. maddesi
uyarınca onaylandı.
02.11.2016
ÇEVRE VE ŞEHİRCİLİK
BAKANLIĞI
Mekansal Planlama
Genel Müdürlüğü

Fatih KOCABAŞ
Daire Başkanı

P-4-P-20-d-8C

4 368 980.13

590 300

590 400

590 500

590 600

590 700

590 800

590 900

* 20/10/2015 TARİHİNDE ÇEKİLEN HAVA FOTOĞRAFLARINDAN ÜRETİLEN
PAFTALARA KOTİTELİĞİNE VE YERSEL BÜYÜKLÜĞÜNE GÖRE CATI
SINIRLANDIRILMIŞTIR.

KIYI KENAR ÇİZGİSİ TESPİT KOMİSYONU

Erkut YAŞAR
Harita Mühendisi

Sevil GÜRSOY
Jeoloji Mühendisi

Erhan ÇİFÇİ
Şehir Plancısı

Sezgin AYDEMİR
İnşaat Mühendisi

Mehmet ÖZTEMUR
Ziraat Mühendisi

MÜHÜRLEME VE PELT YOL KIRI