

J38A01D3C	J38A01C4D	J38A01C4C	J38A01C3D	J38A01C3C	
J38A06A2B	J38A06B1A	J38A06B1B	J38A06B2A	J38A06B2B	
		J38A06B1C	J38A06B2D	J38A06B2C	J38A07A1D J38A07A1C
			J38A06B3A	J38A06B3B	J38A07A4A J38A07A4B


Plan İşlem No: UİP-58883579
Kurum Arşiv No: 144/2022
Ölçek: 1/1000

Sivas İli, Ulaş İlçesi, Ulaş Belediyesi (Sulak Alan Tampon Bölge Sınırı İçin) 1/1000 ölçekli Revizyon Uygulama İmar Planına İlişkin 19-ı. paftalık teklif incelendi. Bakanlık Makamının 14.12.2022 tarihli ve 5265102 sayılı Olur'u ile 1 Nolu Cumhurbaşkanlığı Teşkilatı Hakkında Cumhurbaşkanlığı Kararnamesinin 109. Maddesi uyarınca onaylandı.

ÇEVRE, ŞEHİRCİLİK VE İKLİM DEĞİŞİKLİĞİ BAKANLIĞI
Tabiat Varlıklarını Koruma Genel Müdürlüğü

Şule DURGUT ÖZTÜRK
İmar Planlama Daire Başkanı

ULAS
(SİVAS)
J38-a-01-c-3-d

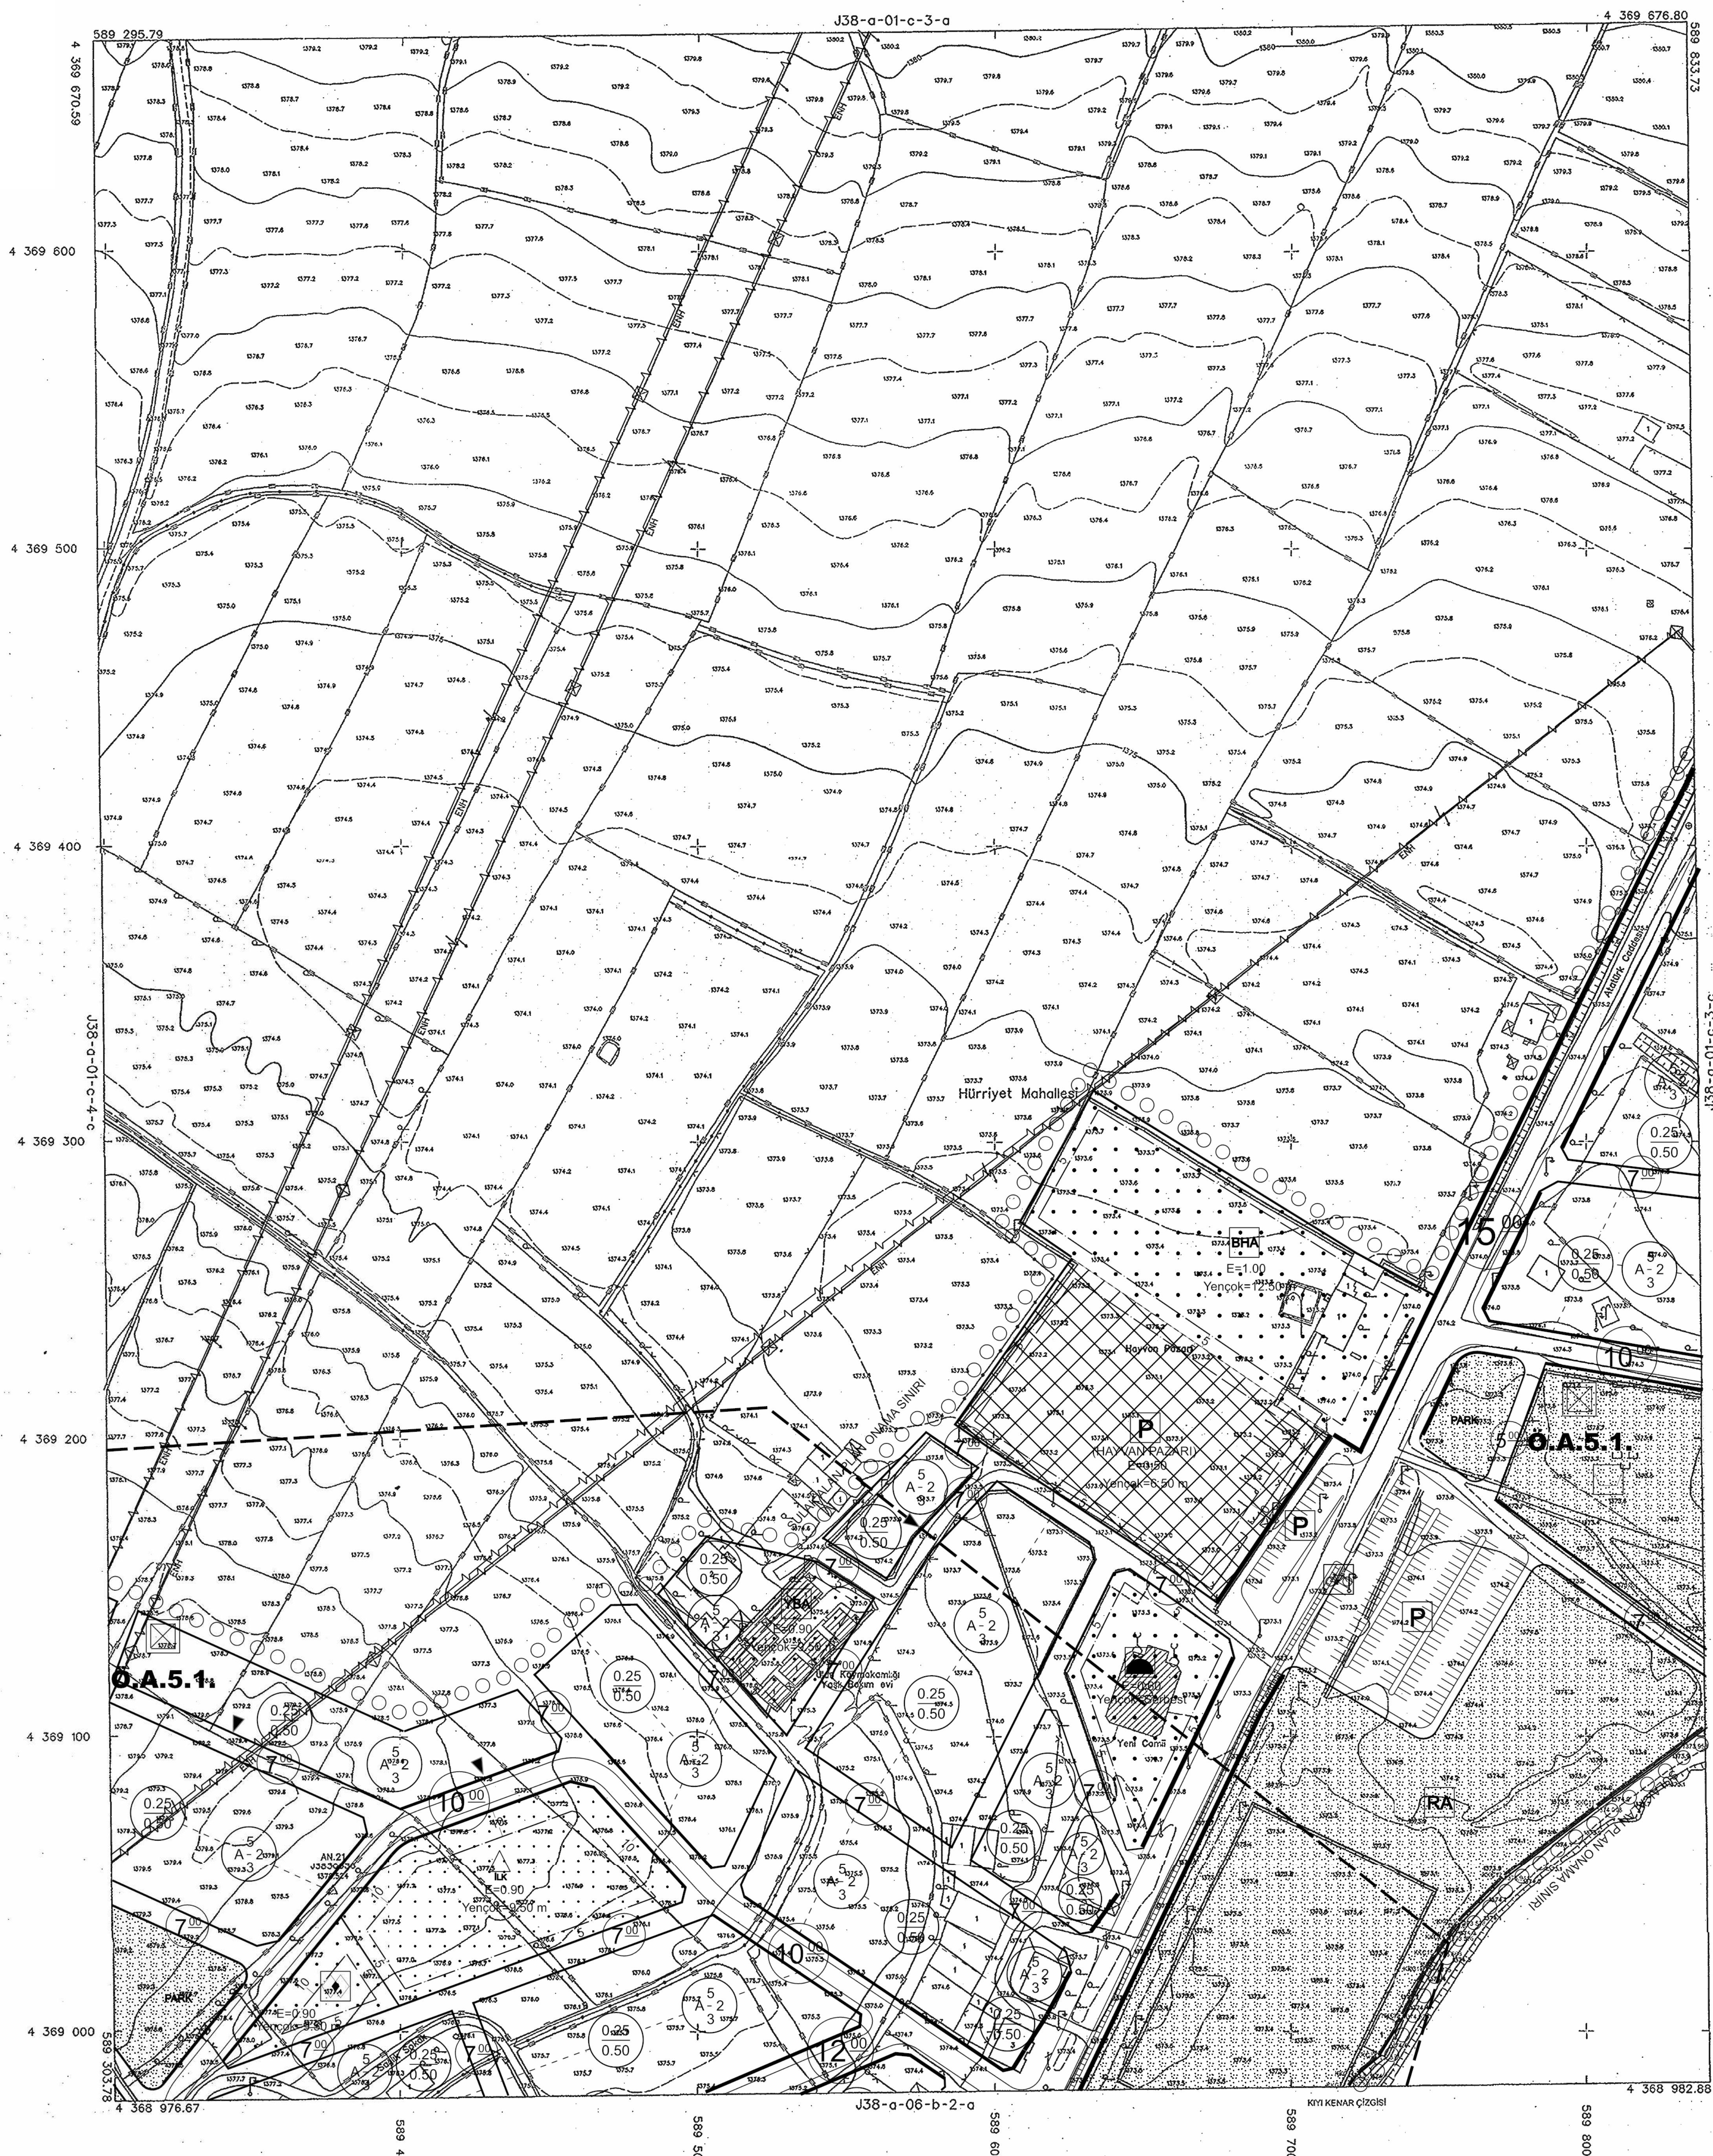

İTİF 96 KOORDİMAT SİSTEMİNDE VE
2005.0 EPOĞURIDA PELTİ M.M. MİHL
LTD.ŞTİ. TARAFINDAN YAPILAN 74
ADET HALIHAZIR HARİTA 644 SAYILI
KHK'nın 7/K MADDESİNE GÖRE
ONAYDIR.



20/9/2016
Y. ERDAL KAYAPINAR
GENEL MÜDÜR

CEVRE VE SEHİRCİLİK BAKANLIĞI
MEKANSAL PLANLAMA GENEL MÜDÜRLÜĞÜ

SİYAS... Valilikince
oluşturulan komisyonca
tesbit edilen ve valilikçe
uygun görülen kıyı kenar
çizgisi, 3621 sayılı kıyı
Kanununun 9. maddesi
uyarınca onaylandı.
08.10.2013
ÇEVRE VE ŞEHİRCİLİK
BAKANLIĞI
Mekansal Planlama
Genel Müdürlüğü

 Fatih KOCBAS
Daire Baskanı

ULAS J38-a-01-c-3-a
(SIVAS)

" 20/10/2015 TARİHİNDE ÇEKİLEN HAVA FOTOĞRAFLARINDAN ÜRETİLEN PAFTALARDA KİMYETLENDİRME VE YERSEL BÜTÜNLEME BNA DİŞ ÇATI SİNERJİLERİNDEN YAPILMIŞTIR. "

1:1000

NIVEAU-4T : PETIT MOMENTUM.LTD.STL

KIYI KENAR ÇİZGİSİ TESPİT KOMİSYONU

Erkut YAŞAR
Harita Mühendisi

Sevilay GÜRSOY
Jeoloji Mühendisi

Erhan ÇİFCİ
Şehir Plancısı

Sexin AYDEMİR
İnşaat Mühendisi

Mehmet GÜLTEMUR
Ziraat Mühendisi