

SİVAS İLİ, ULUŞ İLÇESİ, ULUŞ BELEDİYESİ (SULAK ALAN
TAMPON BÖLGE SINIRI İÇİ) 1/1000 ÖLÇEKLİ REVİZYON
UYGULAMA İMAR PLANI

J38A01D3C	J38A01C4D	J38A01C4C	J38A01C3D	J38A01C3C
J38A06A2B	J38A06B1A	J38A06B1B	J38A06B2A	J38A06B2B
	J38A06B1C	J38A06B2D	J38A06B2C	J38A07A1D
	J38A06B3A	J38A06B3B	J38A07A4A	J38A07A4B

Plan İşlem No: UIP-58883579
Kurum Arşiv No: 144/2022
Ölçek: 1/1000

Sivas İli, Ulaş İlçesi, Ulaş Belediyesi (Sulak Alan Tampon Bölge
Sınırı İçİ) 1/1000 ölçekli Revizyon Uygulama İmar Planına ilişkin
-19- paftalık teklif incelendi. Bakanlık Makamının 14.12.2022 tarihli
ve 5265102 sayılı Oluştur ile 1 Nolu Cumhurbaşkanlığı Teşkilatı
Hakkında Cumhurbaşkanlığı Kararnamesinin 109. Maddesi uyarınca
onaylandı.


ÇEVRE, ŞEHİRCİLİK VE İKLİM DEĞİŞİKLİĞİ BAKANLIĞI
Tabiat Varlıklarını Koruma Genel Müdürlüğü

Şule DURGUT ÖZTÜRK
İmar Planlama Daire Başkanı

Oğuz EBETÜRK
Şehir Plancısı

Burhan ÖZDEMİR
Bölge Planlama Şube Müdürü

ULUŞ
(SİVAS)
J38-a-01-c-4-c

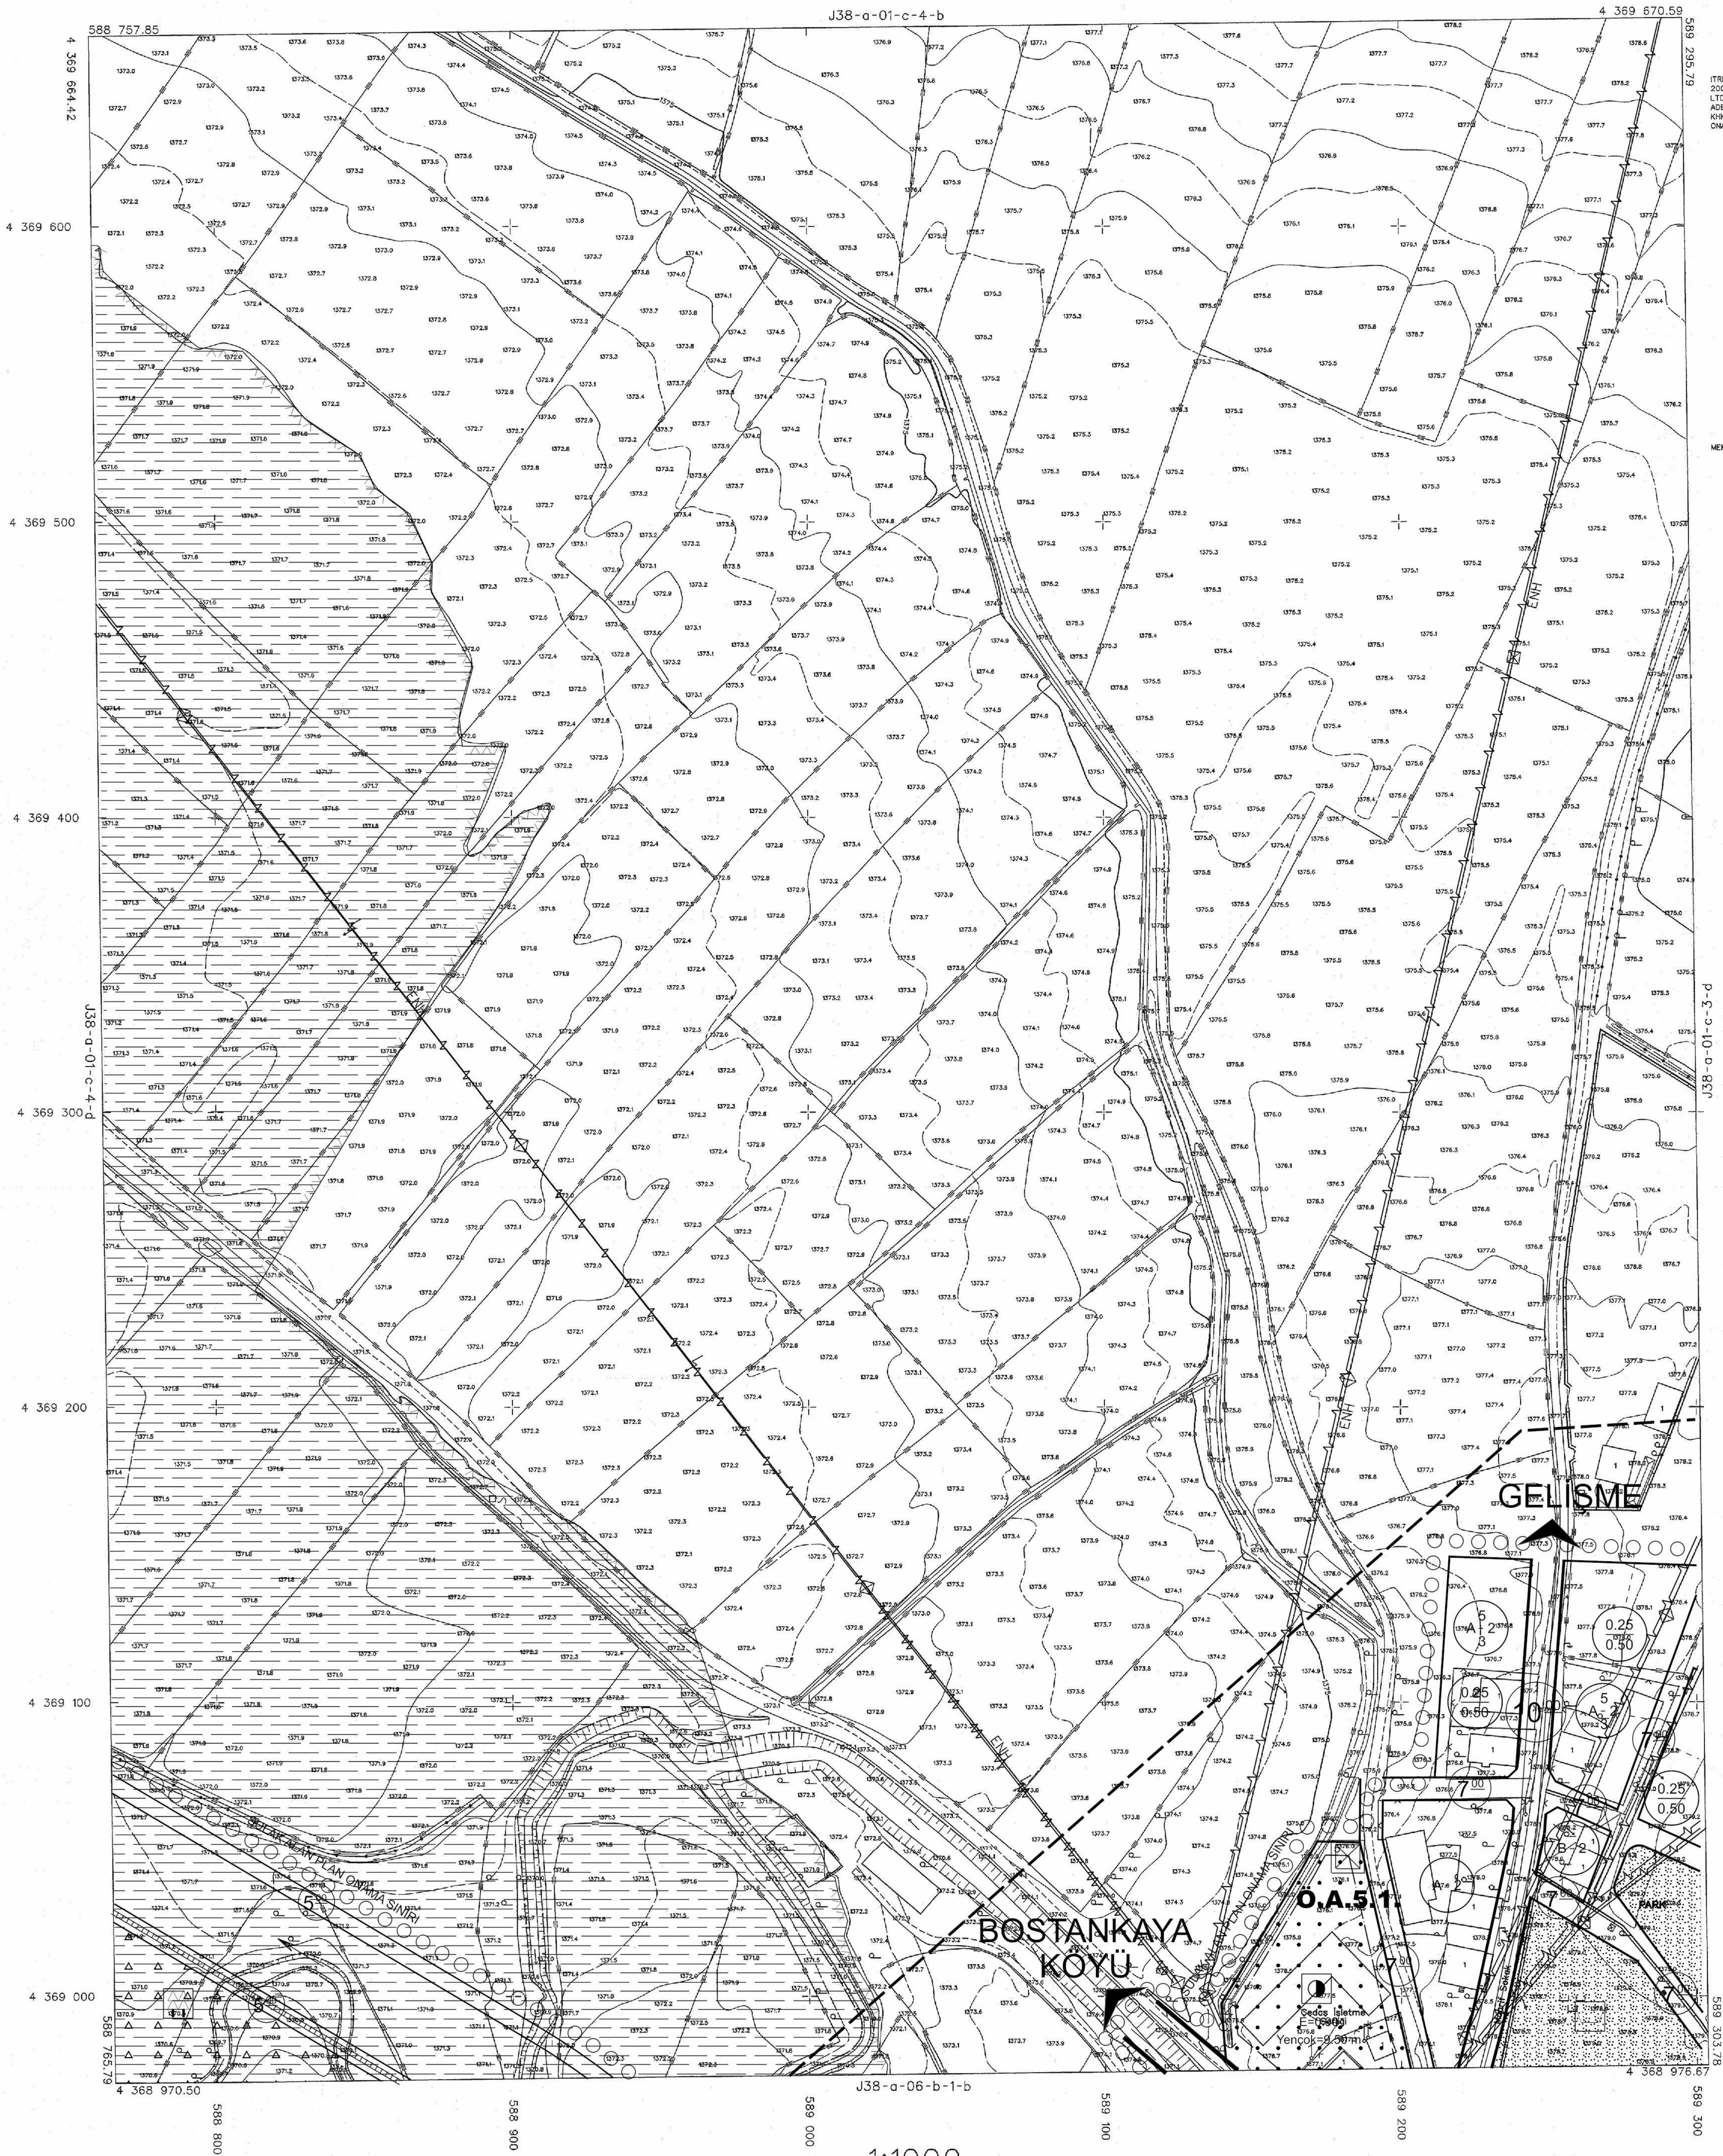


"20/10/2015 TARİHİNDE ÇEKİLEN HAVA FOTOĞRAFLARINDAN ÜRETİLEN
PAFTALANDA KİMYETLENİME VE YERSEL BÜTÜNLÜĞÜNE BİNA DİŞİ CATI
SINIRLANDIRILMIŞTIR."

1:1000

MÜHÜR: PELTİ MİMARLIK LTD.ŞTİ.

İTRF 95 KOORDİNAT SİSTEMİNDE VE
2005.0 EPOĞUNDA PELTİ MİM. İŞL.
LİSİSİTİ. TARAFINDAN YAPILAN 74
ACET HALIHAZIR HARİTA 644 SAYILI
KURUM 7/4 MADDESİNE GÖRE
ONAYLIDIR.

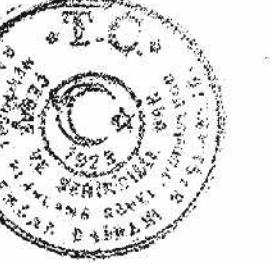

22/10 / 2016
Y. ERDAL KAYAPINAR
GENEL MÜDÜR

ÇEVRE VE ŞEHİRCİLİK BAKANLIĞI
MEKANSAL PLANLAMA GENEL MÜDÜRLÜĞÜ

g. A. S.

ULUŞ J38-a-01-c-4-c
(SİVAS)