

SİVAS İLİ, ULAŞ İLÇESİ, ULAŞ BELEDİYESİ (SULAK ALAN
TAMPON BÖLGE SINIRI İÇİ) 1/1000 ÖLÇEKLİ REVİZYON
UYGULAMA İMAR PLANI

J38A01D3C	J38A01C4D	J38A01C4C	J38A01C3D	J38A01C3C	
J38A06A2B	J38A06B1A	J38A06B1B	J38A06B2A	J38A06B2B	
	J38A06B1C	J38A06B2D	J38A06B2C	J38A07A1D	J38A07A1C
	J38A06B3A	J38A06B3B	J38A07A4A	J38A07A4B	

Plan İşlem No: UIP-58883579
Kurum Arşiv No: 144/2022
Ölçek: 1/1000


Sivas İli, Ulaş İlçesi, Ulaş Belediyesi (Sulak Alan Tampon Bölge
Sınırı İçi) 1/1000 ölçekli Revizyon Uygulama İmar Planına ilişkin
-19- paftalık teklif incelendi. Bakanlık Makamının 14.12.2022 tarihli
ve 5265102 sayılı Oluş'u ile 1 Nolu Cumhurbaşkanlığı Teşkilatı
Hakkında Cumhurbaşkanlığı Kararnamesinin 109. Maddesi uyarınca
onaylandı.

ÇEVRE, ŞEHİRCİLİK VE İKLİM DEĞİŞİKLİĞİ BAKANLIĞI
Tabiat Varlıklarını Koruma Genel Müdürlüğü


Şule DURGUT ÖZTÜRK
İmar Planlama Daire Başkanı

22	23	24	25	26	27	28	29	30	31	32	33	34	35	36	37	38
11																
15																
21																

ULAŞ
(SİVAS)
J38-a-01-c-4-d

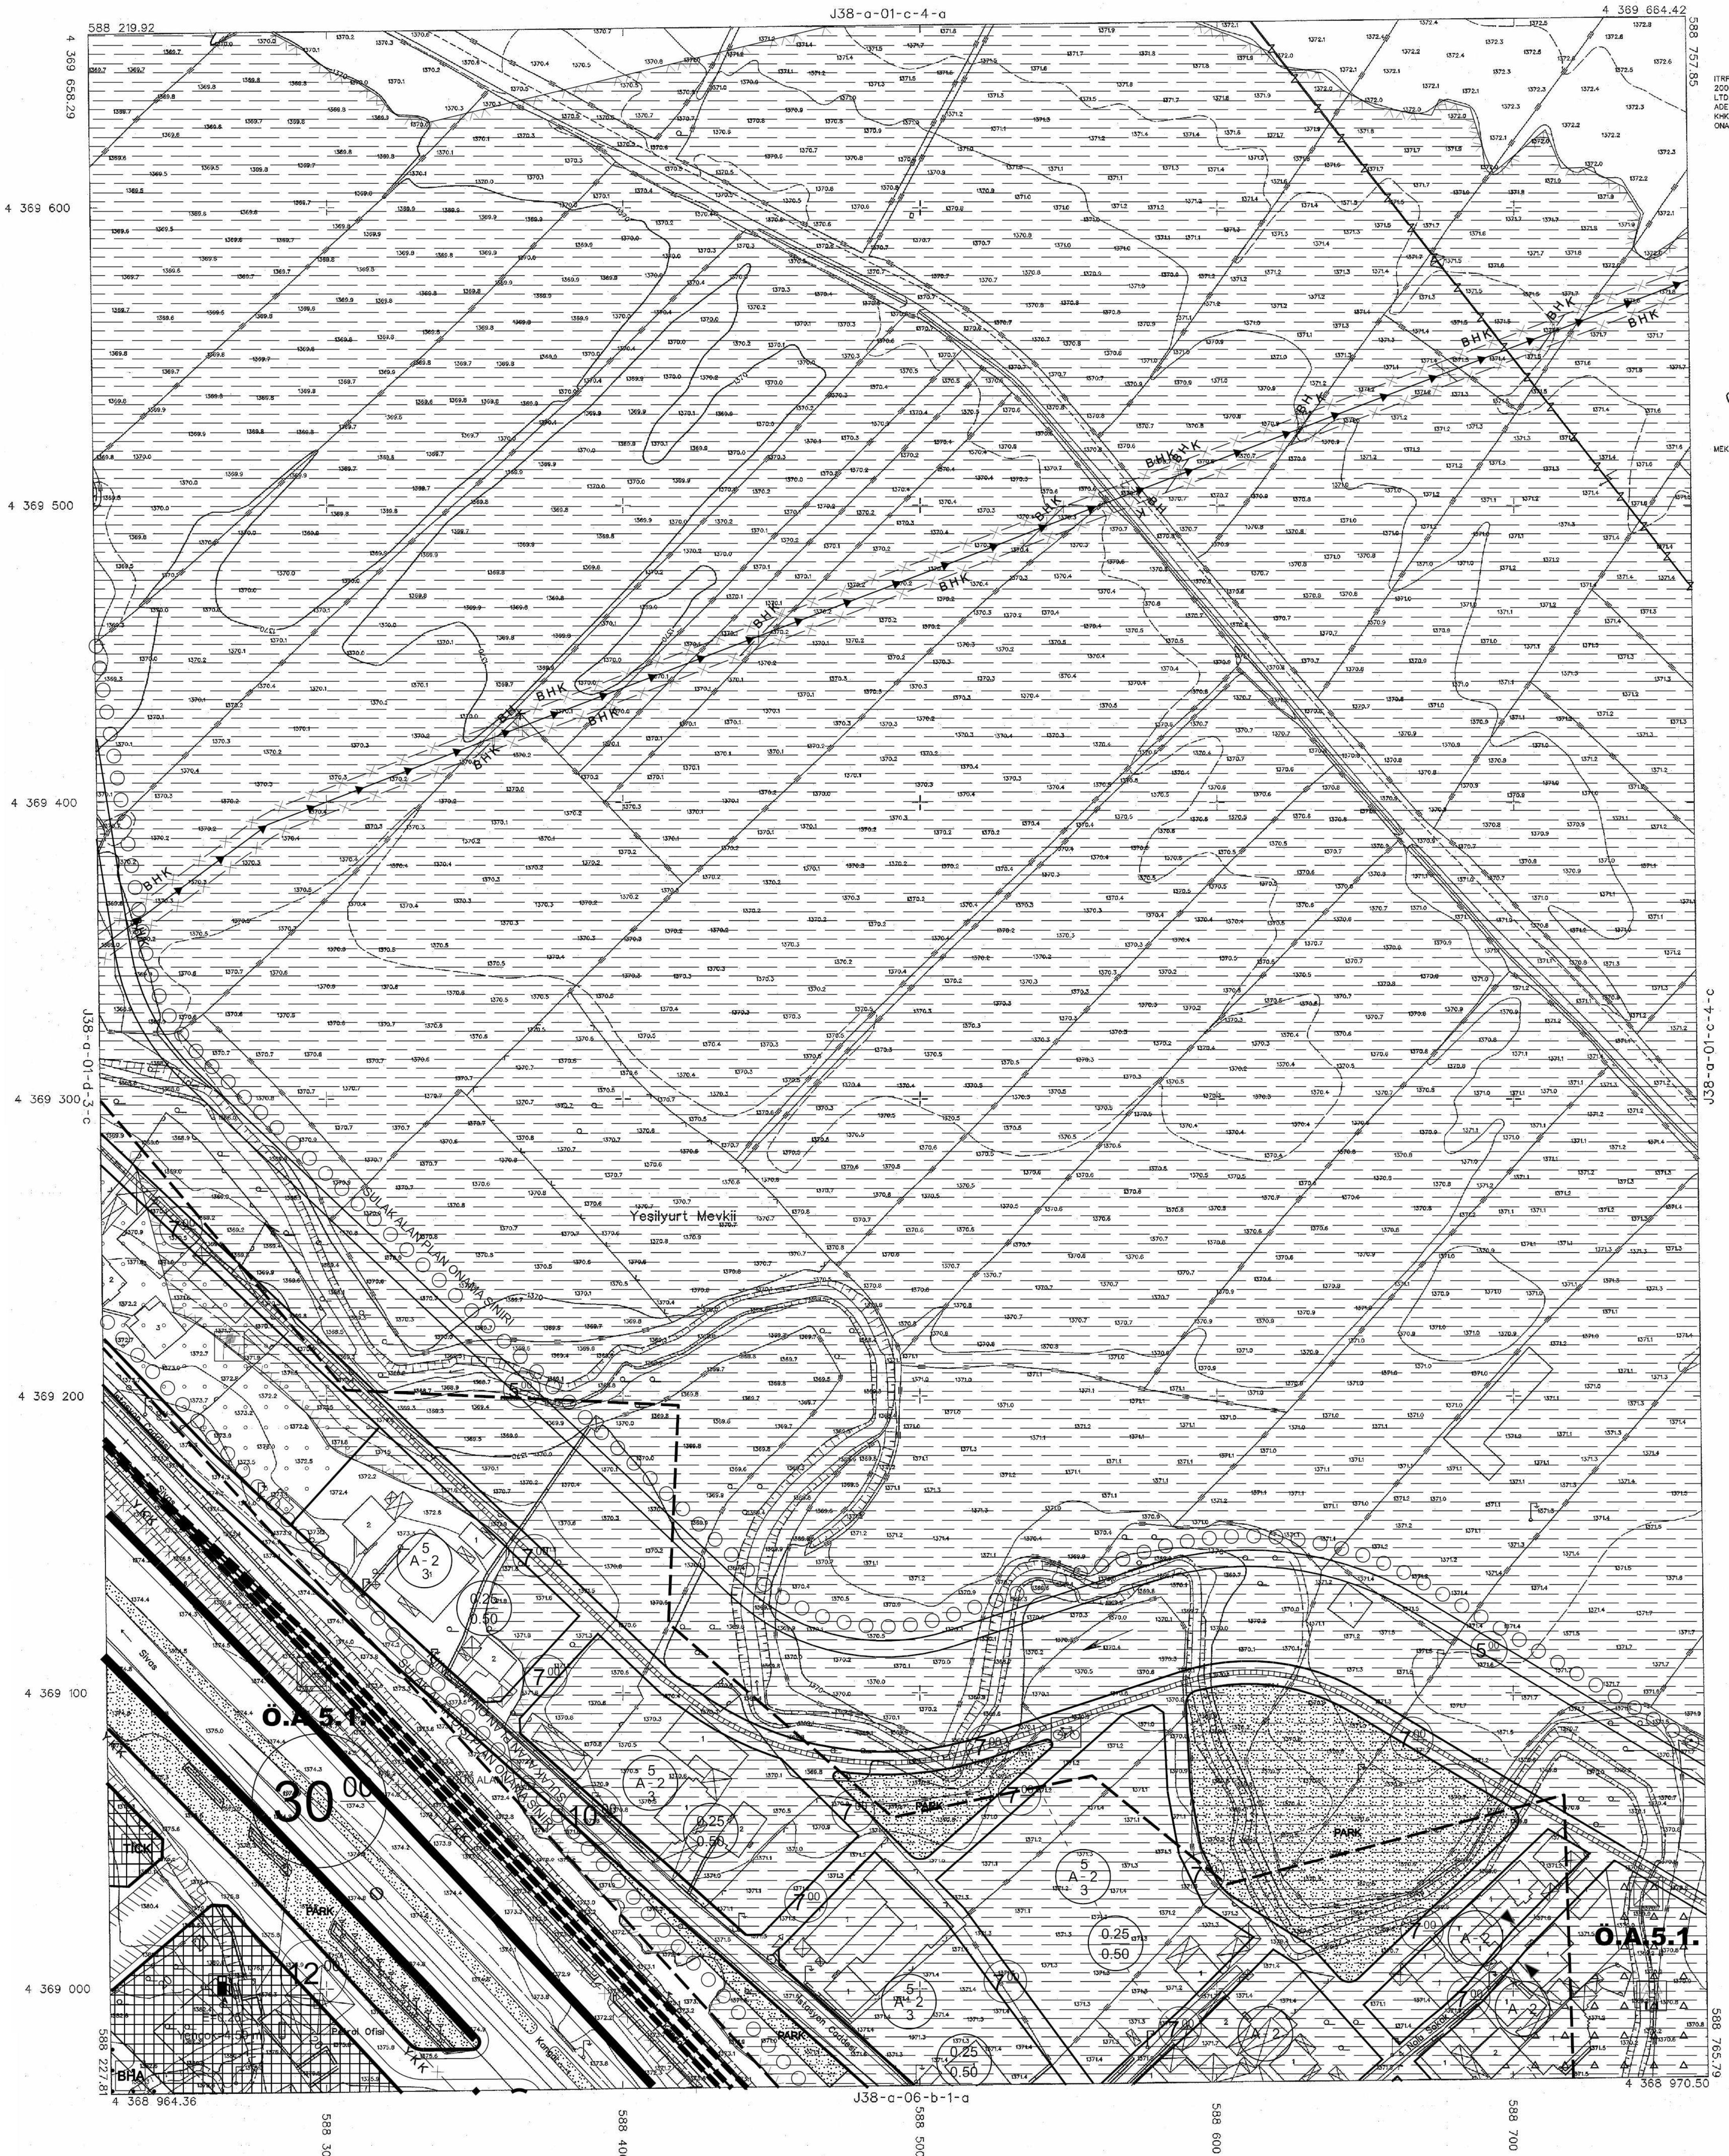

İTTF 08 KOCORBAT SİSTEMİDE VE
2009.0 EPOŞUNDA PELTİ MM. M.H.
LTD.ŞTİ. TARAFINDAN YAPILAN 74
AŞET HALINAKIZ HARİTA 644 SAYILI
KHK.İN 7/K MADDESİNE GÖRE
ÖLÇÜMÜTİR.

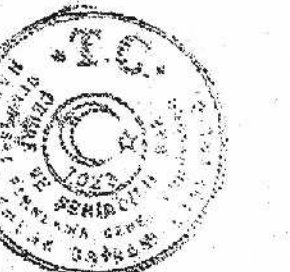

20/9 / 2016
YEREL KURUMLAR
GENEL MÜDÜR

ÇEVRE VE ŞEHİRCİLİK BAKANLIĞI
MEKANİK PLANLAMA GENEL MÜDÜRLÜĞÜ

gizli

J38-a-01-c-4-d

J38-a-01-c-4-d

ULAŞ J38-a-01-c-4-d
(SİVAS)

* 20/09/2015 TARİHİNDE ÇEKİLEN HAVA FOTOĞRAFLARINDAN ÜRETİLEN
PAFTALARA İYİLENDİRME VE YERSEL BÜTÜNLEME BNA DİŞİ CATI
SİNGERİNDEN YAPILMIŞTIR.

MÜTEAHHİT : PELTİ MM.MH.LTD.ŞTİ.