

Two 4x4 grids are shown. The left grid contains the following content:

0	1	2	
a	d		
3	4	5	
6	7	8	
11		A	
16			
21			

The right grid contains the following content:


a		a	b
d	c	d	c
a	b	a	b
4		d	c

J38A01D3C	J38A01C4D	J38A01C4C	J38A01C3D	J38A01C3C		
J38A06A2B	J38A06B1A	J38A06B1B	J38A06B2A	J38A06B2B		
		J38A06B1C	J38A06B2D	J38A06B2C	J38A07A1D	J38A07A1C
			J38A06B3A	J38A06B3B	J38A07A4A	J38A07A4B

Plan İşlem No: UIP-58883579
Kurum Arşiv No: 144/2022
Ölçek: 1/1000

Sivas İli, Ulaş İlçesi, Ulaş Belediyesi (Sulak Alan Tampon Bölge Sınırı İçin) 1/1000 ölçekli Revizyon Uygulama İmar Planına ilişkin
19-19- paftalık teklifi incelendi. Bakanlık Makamının 14.12.2022 tarihli ve 5265102 sayılı Olur'u ile 1 Nolu Cumhurbaşkanlığı Teşkilatı Hakkında Cumhurbaşkanlığı Kararnamesinin 109. Maddesi uyarınca onaylandı.

Şule DURGUT ÖZTÜRK
İmar Planlama Daire Başkanı

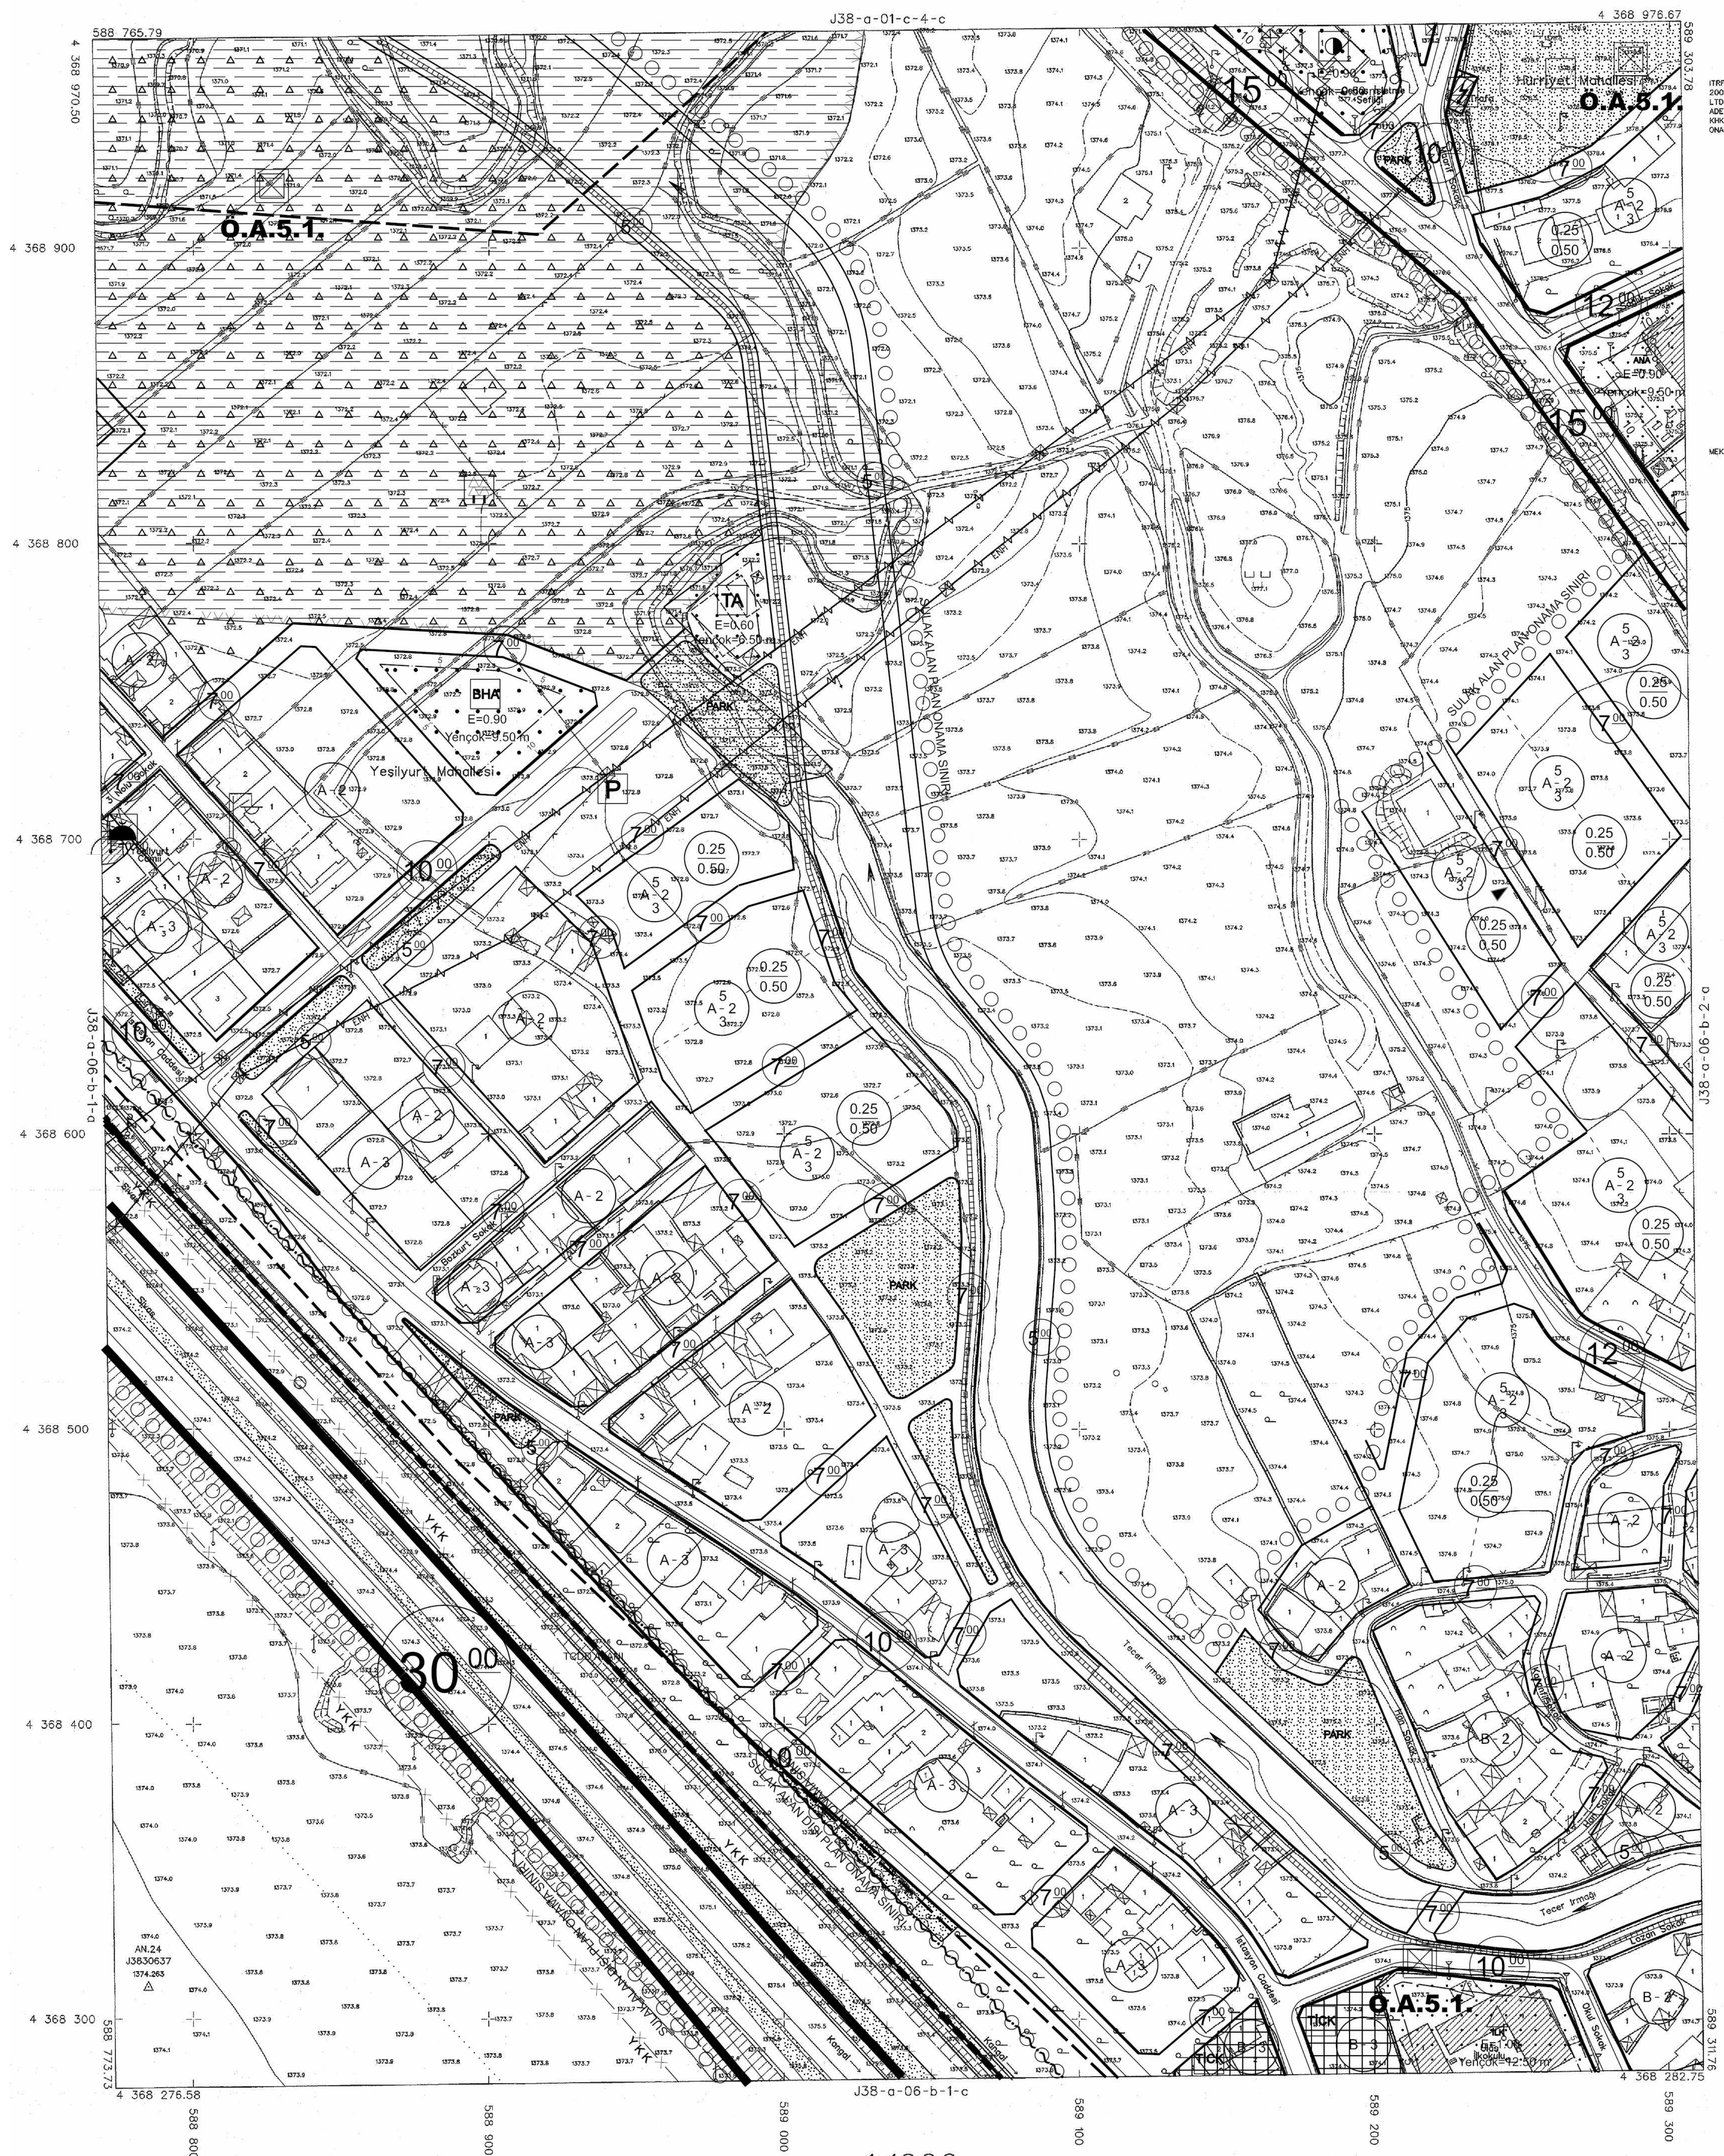

20/9 / 2016
YERDAL KAYAPINAR
GENEL MÜDÜR
ÇEVRE VE ŞEHİRCİLİK BAKANLIĞI
ANSAF PLANLAMA GENEL MÜDÜRLÜĞÜ

ÇEVRE VE ŞEHİRCİLİK BAKANLIĞI
ANSAİ PLANLAMA GENEL MÜDÜRLÜĞÜ

pl. ~~ph.~~ $\rightarrow$

UAS-138-a-06-b-1-b

" 20/10/2015 TARİHİNDE ÇEKİLEN HAVA FOTOĞRAFLARINDAN ÜRETİLEN
PAFTALARDA KIYMETLENDİRME VE YERSEL BÜTÜNLEME BİNA DIŞ ÇATI
SINIRLARINDAN YAPILMIŞTIR. "

1:1000

MÜTEAHHİT : PELİT MİM.MÜH.LTD.ŞTİ.