


		J38A01C4C	J38A01C3D		
		J38A06B1B			
					J38A07A1G

Burhan ÖZDEMİR
Şube Müdürü

Sivas İli, Ulaş İlçesi, Ulaş Belediyesi (Sulak Alan Tampon Bölge Sınırı İçi) 1/1000 ölçekli Revizyon Uygulama İmar Planı Askı İtirazlarına İlişkin 4/- pafaltık 1/1000 ölçekli Uygulama İmar Planı incelenildi. Bakanlık Makamının 23.06.2023 tarihli ve 67709880 sayılı Olur'u ile 1 Nolu Cumhurbaşkanlığı Teşkilatı Hakkında Cumhurbaşkanlığı Kararnamesinin 109. maddesi uyarınca tadilen onandı.

Şule DURGUT ÖZTÜRK
İmar Planlama Daire Başkanı

J38-a-01-c-4-c

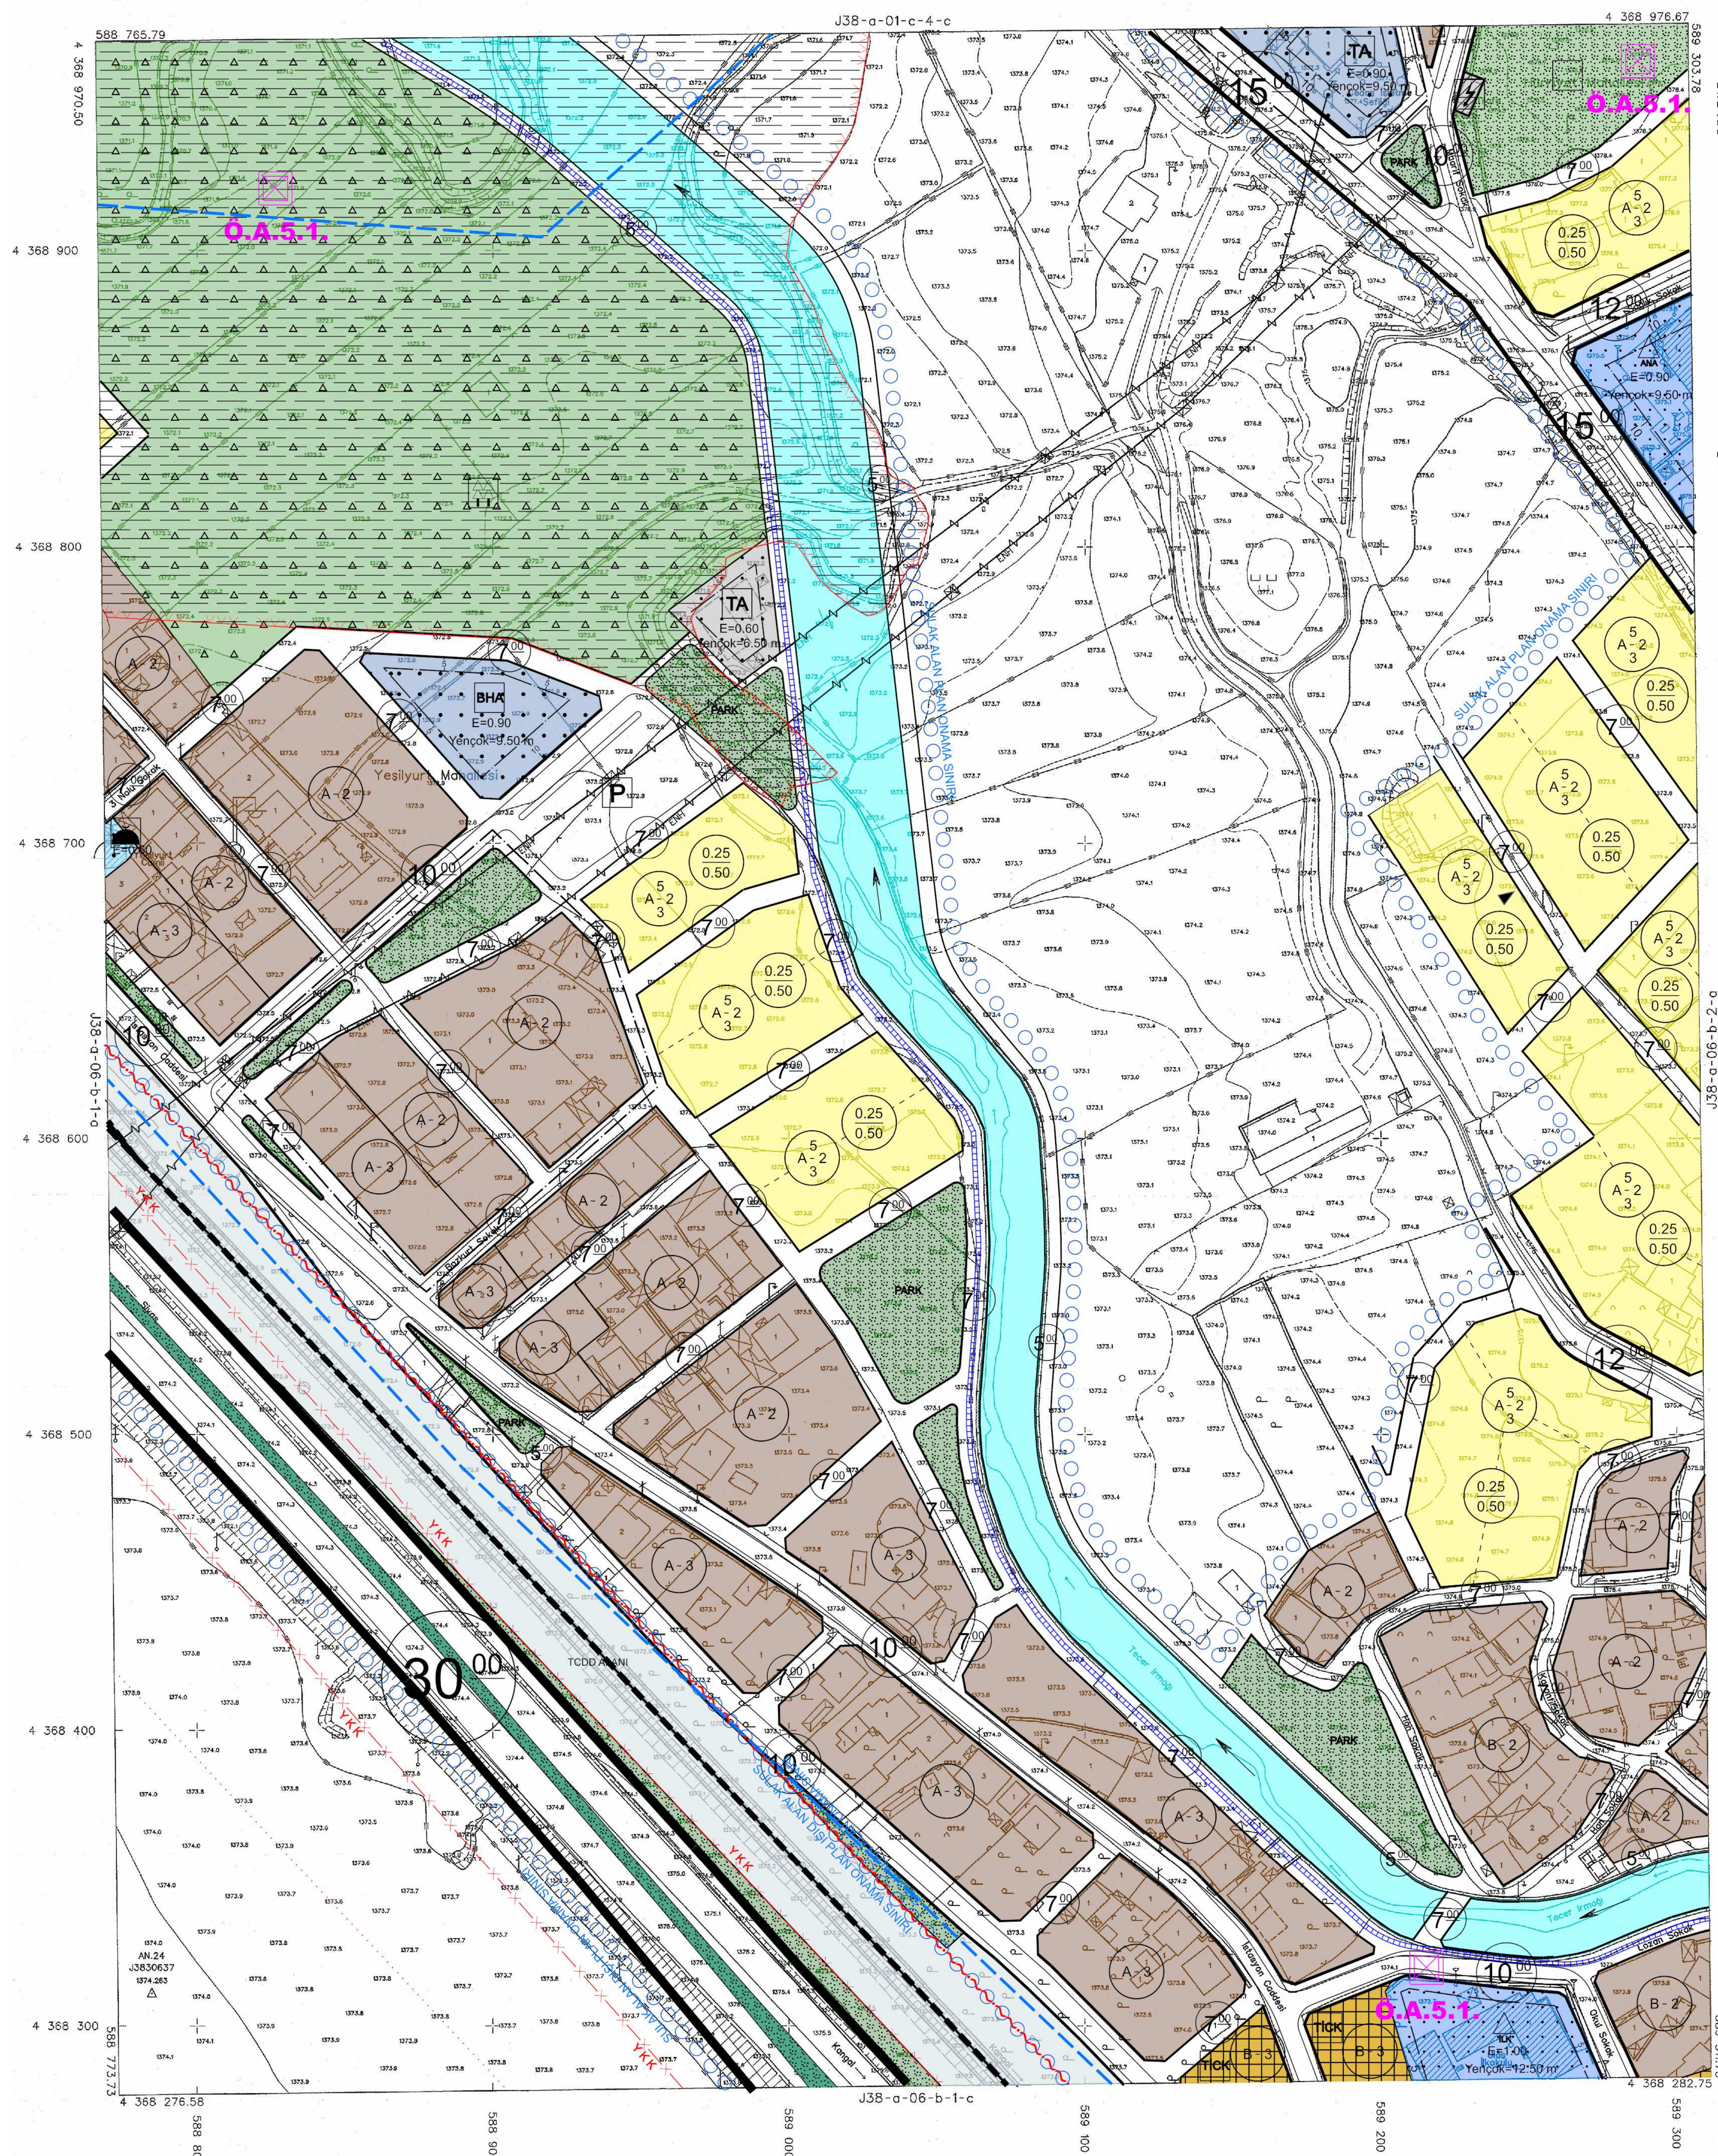

" 20/10/2015 TARİHİNDE ÇEKİLEN HAVA FOTOĞRAFLARINDAN ÜRETİLEN
PAFTALARDA KIYMETLENDİRME VE YERSEL BÜTÜNLEME BİNA DIŞ ÇATI
SINIRLARINDAN YAPILMIŞTIR. "

GÖSTERİM

ASKİ İTİRAZİ İLE DÜZENLENEN
UYGULAMA İMAR PLANI DEĞİŞİKLİĞİ SINIRI

MÜTEAHHİT : PELİT MİM.MÜH.LTD.STİ.

ULAS J38-a-06-b-1-b
(SIVAS)