

SİVAS İLİ, ULUŞ İLÇESİ, ULUŞ BELEDİYESİ (SULAK ALAN
TAMPON BÖLGE SINIRI İÇİ) 1/1000 ÖLÇEKLİ REVİZYON
UYGULAMA İMAR PLANI

J38A01D3C	J38A01C4D	J38A01C4C	J38A01C3D	J38A01C3C
J38A06A2B	J38A06B1A	J38A06B1B	J38A06B2A	J38A06B2B
	J38A06B1C	J38A06B2D	J38A07A1D	J38A07A1C
	J38A06B3A	J38A06B3B	J38A07A4A	J38A07A4B

Oğuz EBETÜRK
Şehir Plancısı

Burhan ÖZDEMİR
Bölge Planlama Şube Müdürü


Plan İşlem No: UIP-58883579
Kurum Arşiv No: 144/2022
Ölçek: 1/1000

Sivas İli, Ulaş İlçesi, Ulaş Belediyesi (Sulak Alan Tampon Bölge
Sınırı İçinde) 1/1000 ölçekli Revizyon Uygulama İmar Planına ilişkin
-19- paftalık teklif incelendi. Bakanlık Makamının 14.12.2022 tarihli
ve 5265102 sayılı Oluru ile 1 Nolu Cumhurbaşkanlığı Teşkilatı
Hakkında Cumhurbaşkanlığı Kararnamesinin 109. Maddesi uyarınca
onaylandı.


ÇEVRE, ŞEHİRCİLİK VE İKLİM DEĞİŞİKLİĞİ BAKANLIĞI
Tabiat Varlıklarını Koruma Genel Müdürlüğü

Şule DURGUT ÖZTÜRK
İmar Planlama Daire Başkanı

ULUŞ
(SİVAS)
J38-a-06-b-2-a

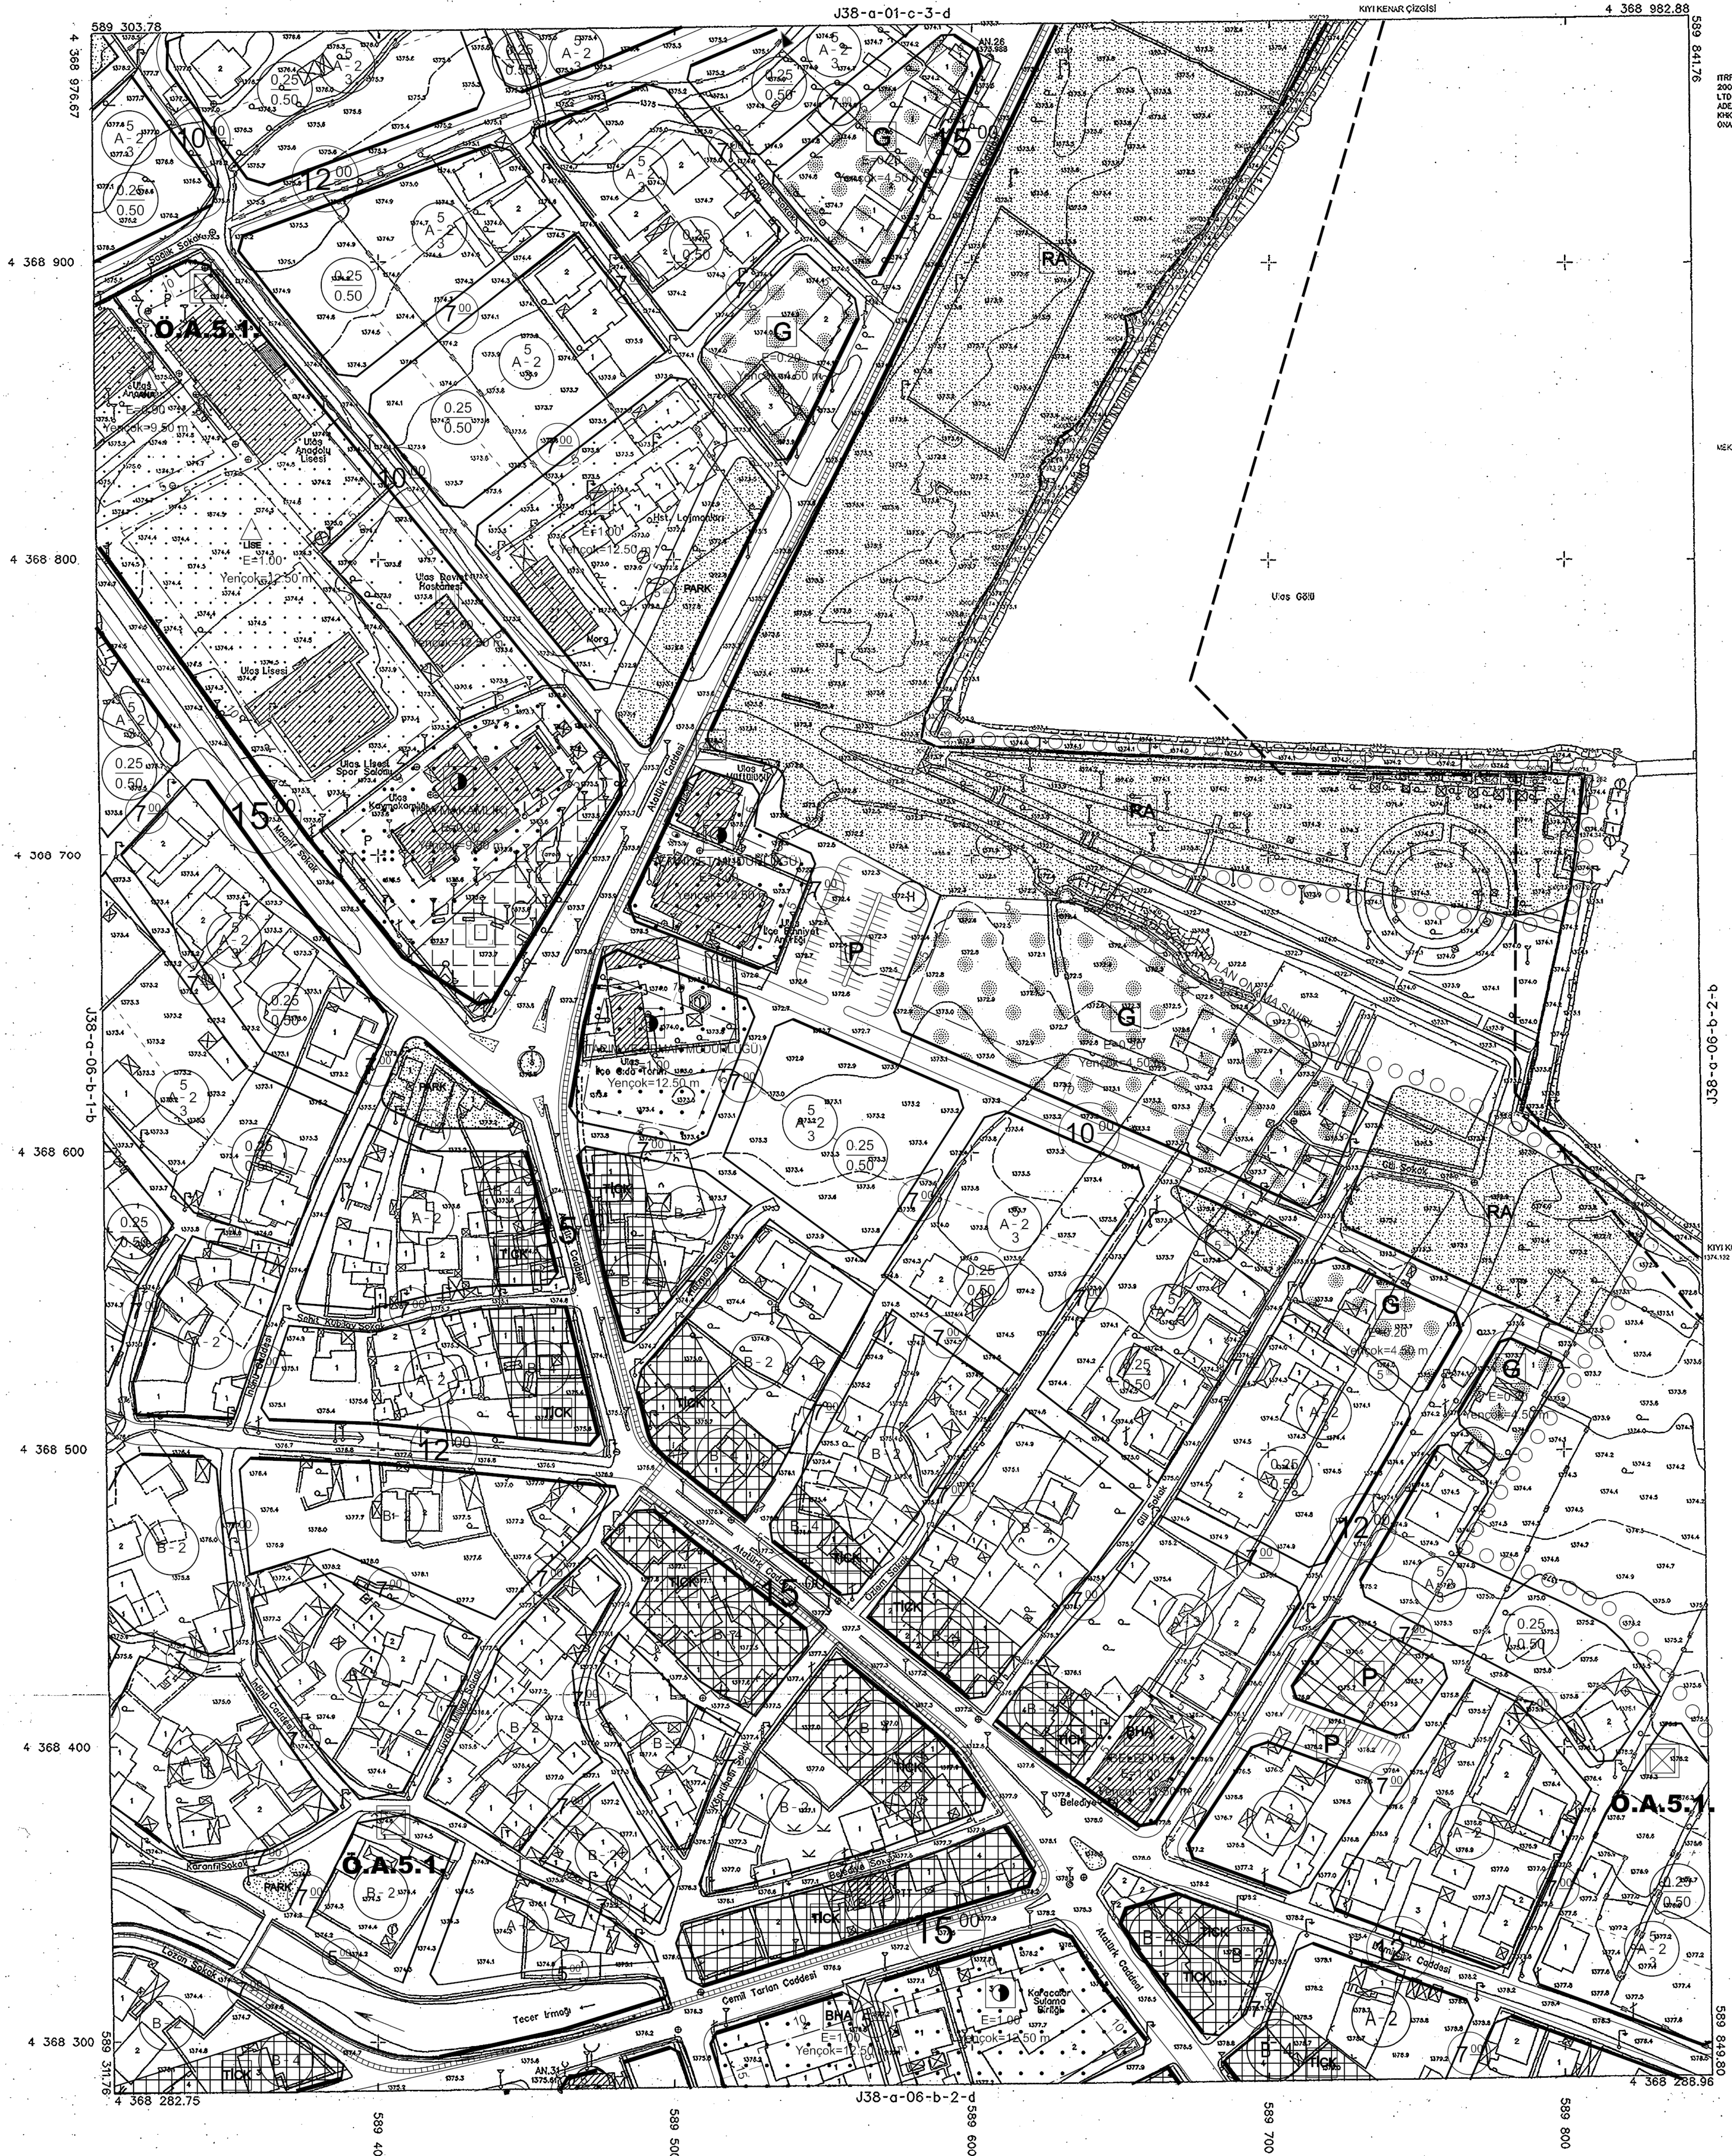

TRF 96 KODUNDA SİTEDE VE
2005.0 EPOKUNDA FİTİ KÖL. MİL.
LİD.SİL. TAKFİDİN İMARIN 74
ADET HALKAZAR HARİTA 844 SAYILI
KIRKAN 7/K MADDESİ GÖRE
ONAYLANIR.

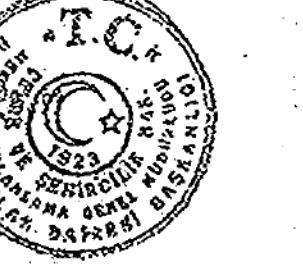

20/9/2018
YERSEL KAYIT
GENEL MÜDÜR

ÇEVRE VE ŞEHİRCİLİK BAKANLIĞI
İSKANSAL PLANLAMA GENEL MÜDÜRLÜĞÜ

Sivas...Valiğince
oluşturulan komisyonca
tesbit edilen ve valilikçe
uygun görülen kıyı kenar
çizgisi, 3621 sayılı kıyı
Kanununun 9. maddesi
uyarınca onaylandı.
08.10.2018
ÇEVRE VE ŞEHİRCİLİK
BAKANLIĞI
İskansal Planlama
Genel Müdürlüğü

Fatih KOCABAŞ
Daire Başkanı

ULUŞ J38-a-06-b-2-a
(SİVAS)

"20/10/2018 TARİHİNDE ÇEKİLEN HAVA FOTOĞRAFLARINDAN ÜRETİLEN
PAFTALARDA İNŞAATLARI VE YERSEL BÖLÜMLERE BİNA DİNİ
SINIRLARI YAPILMIŞTIR."

1:1000

KIYI KENAR ÇİZGİSİ TESPİT KOMİSYONU

Erkut YAŞAR
Harita Mühendisi

Sevilay ÇURUSOY
Jeoloji Mühendisi

Ertan ÇİFÇİ
Şehir Plancısı

Sevin AYDEMİR
İnşaat Mühendisi

Mehmet GÜLTEMUR
Ziraat Mühendisi