

SİVAS İLİ, ULAŞ İLÇESİ, ULAŞ BELEDİYESİ (SULAK ALAN TAMPON BÖLGE SINIRI İÇİ) 1/1000 ÖLÇEKLİ REVİZYON UYGULAMA İMAR PLANI


J38A01D3C	J38A01C4D	J38A01C4C	J38A01C3D	J38A01C3C
J38A06A2B	J38A06B1A	J38A06B1B	J38A06B2A	J38A06B2B
	J38A06B1C	J38A06B2D	J38A06B2C	J38A07A1D
	J38A06B3A	J38A06B3B	J38A07A4A	J38A07A4B

Plan İşlem No: UIP-58883579
Kurum Arşiv No: 144/2022
Ölçek: 1/1000


Sivas İli, Ulaş İlçesi, Ulaş Belediyesi (Sulak Alan Tampon Bölge Sınırı İçi) 1/1000 ölçekli Revizyon Uygulama İmar Planına ilişkin -19- paftalık teklif incelendi. Bakanlık Makamının 14.12.2022 tarihli ve 5265102 sayılı Oluşu ile 1 Nolu Cumhurbaşkanlığı Teşkilatı Hakkında Cumhurbaşkanlığı Kararnamesinin 109. Maddesi uyarınca onaylandı.

ÇEVRE, ŞEHİRCİLİK VE İKLİM DEĞİŞİKLİĞİ BAKANLIĞI
Tabiat Varlıklarını Koruma Genel Müdürlüğü


Şule DURGUT ÖZTÜRK
İmar Planlama Daire Başkanı

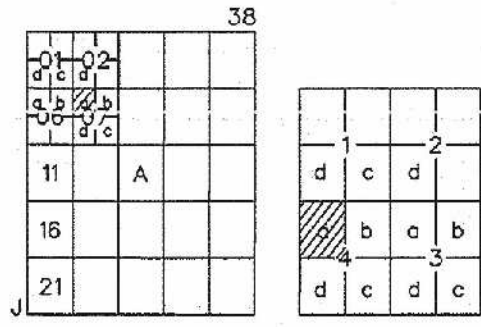

ULAŞ
(SİVAS)
J38-a-07-a-4-a

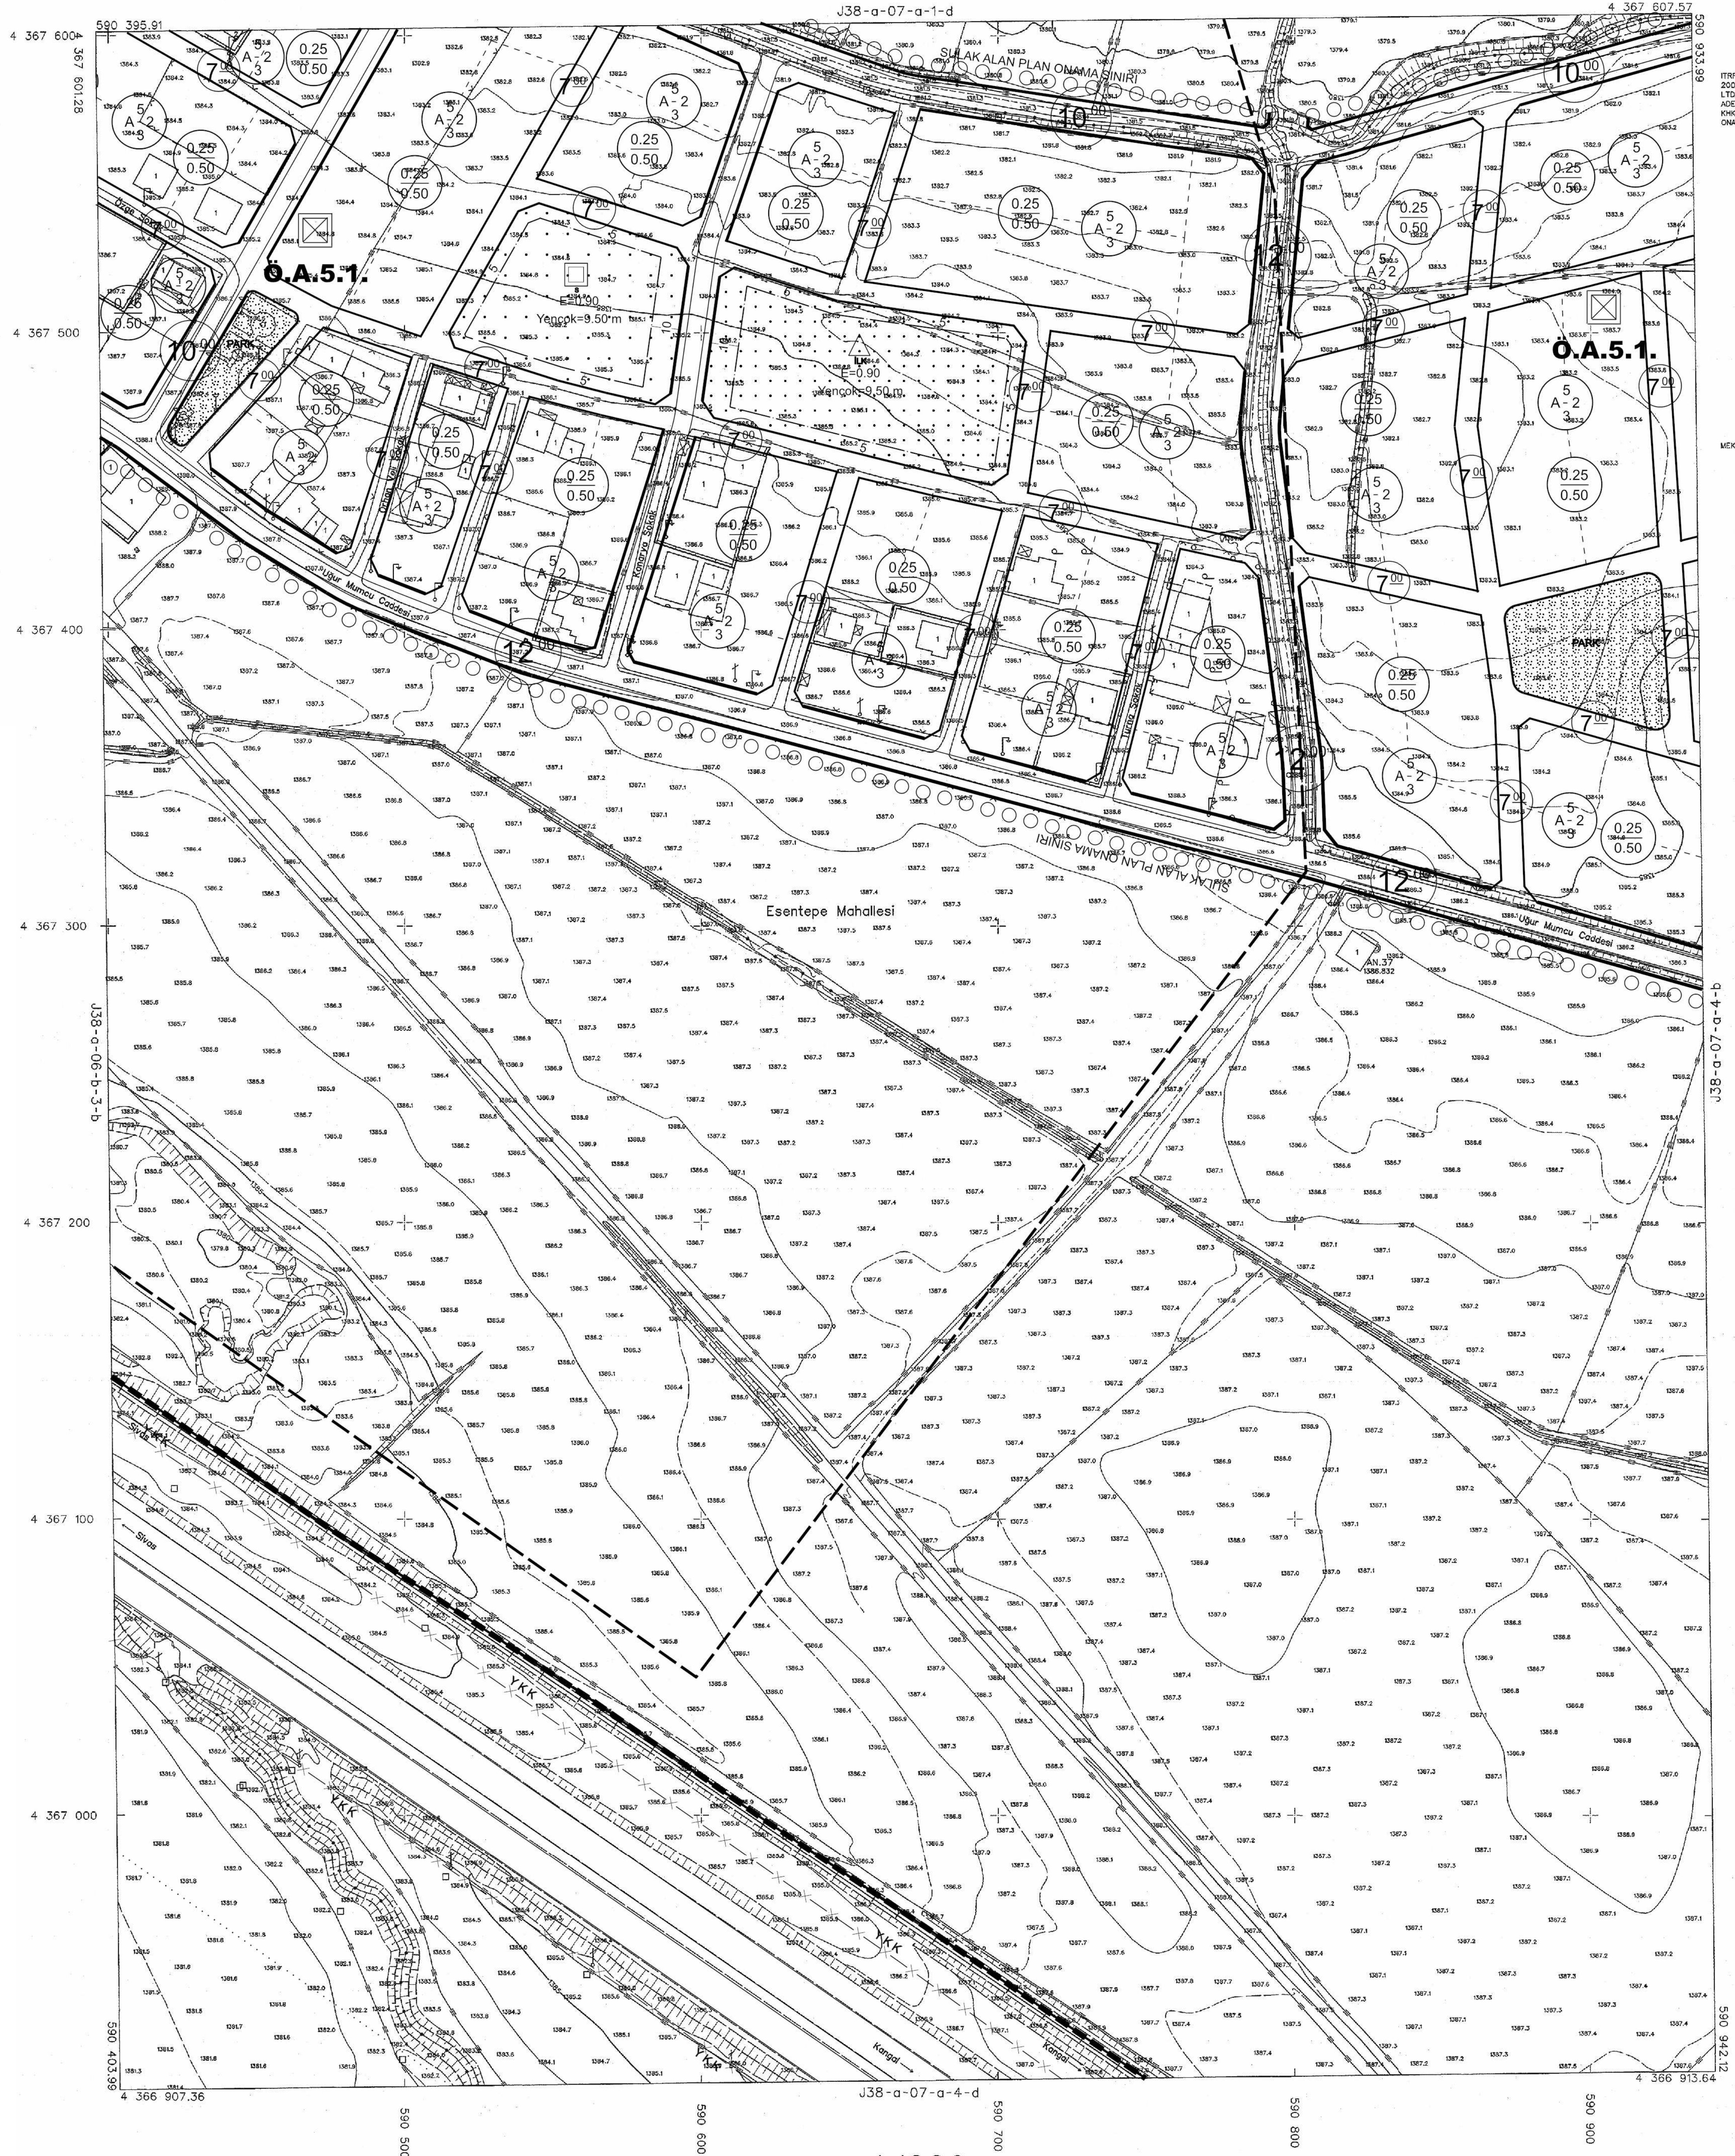

İTİFAK KORDİNAT SİSTEMİNE VE 2005.0 EPOĞUNDA PELİT MİM. MÜH. LTD.ŞTİ. TARAFINDAN YAPILAN 74 ASSET HALINIZI HARİTA 654 SAYILI KKKAR 7/K MADDESİNE GÖRE GÖRÜLMÜŞTÜR.

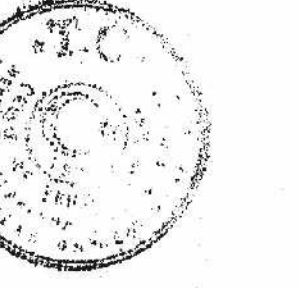

20/9 / 2018
M. YAVUZ
GENEL MÜDÜR
ÇEVRE VE ŞEHİRCİLİK BAKANLIĞI
MEKANSAL PLANLAMA GENEL MÜDÜRLÜĞÜ

pl. 1-2

ULAŞ J38-a-07-a-4-a
(SİVAS)

* 20/10/2015 TARİHİNDE ÇEKİLEN HAVA FOTOĞRAFLARINDAN ÜRETİLEN PAFTALARA KAYITLILARININ VE YERSEL BÜTÜNLEME BİRİMİ DİĞ. CATI SINIRLARINDAN YAPILMIŞTIR.

1:1000

MÜTEAHHİT: PELİT MİM.MÜH.LTD.ŞTİ.