

01					
06					
16					
22					
23					
24					
25					


d	e	c
a	b	a

ARAPGİR-ŞAĞILUŞAĞI

(MALATYA)

J40-c-11-b-2-d

J40-c-11-b-2-a

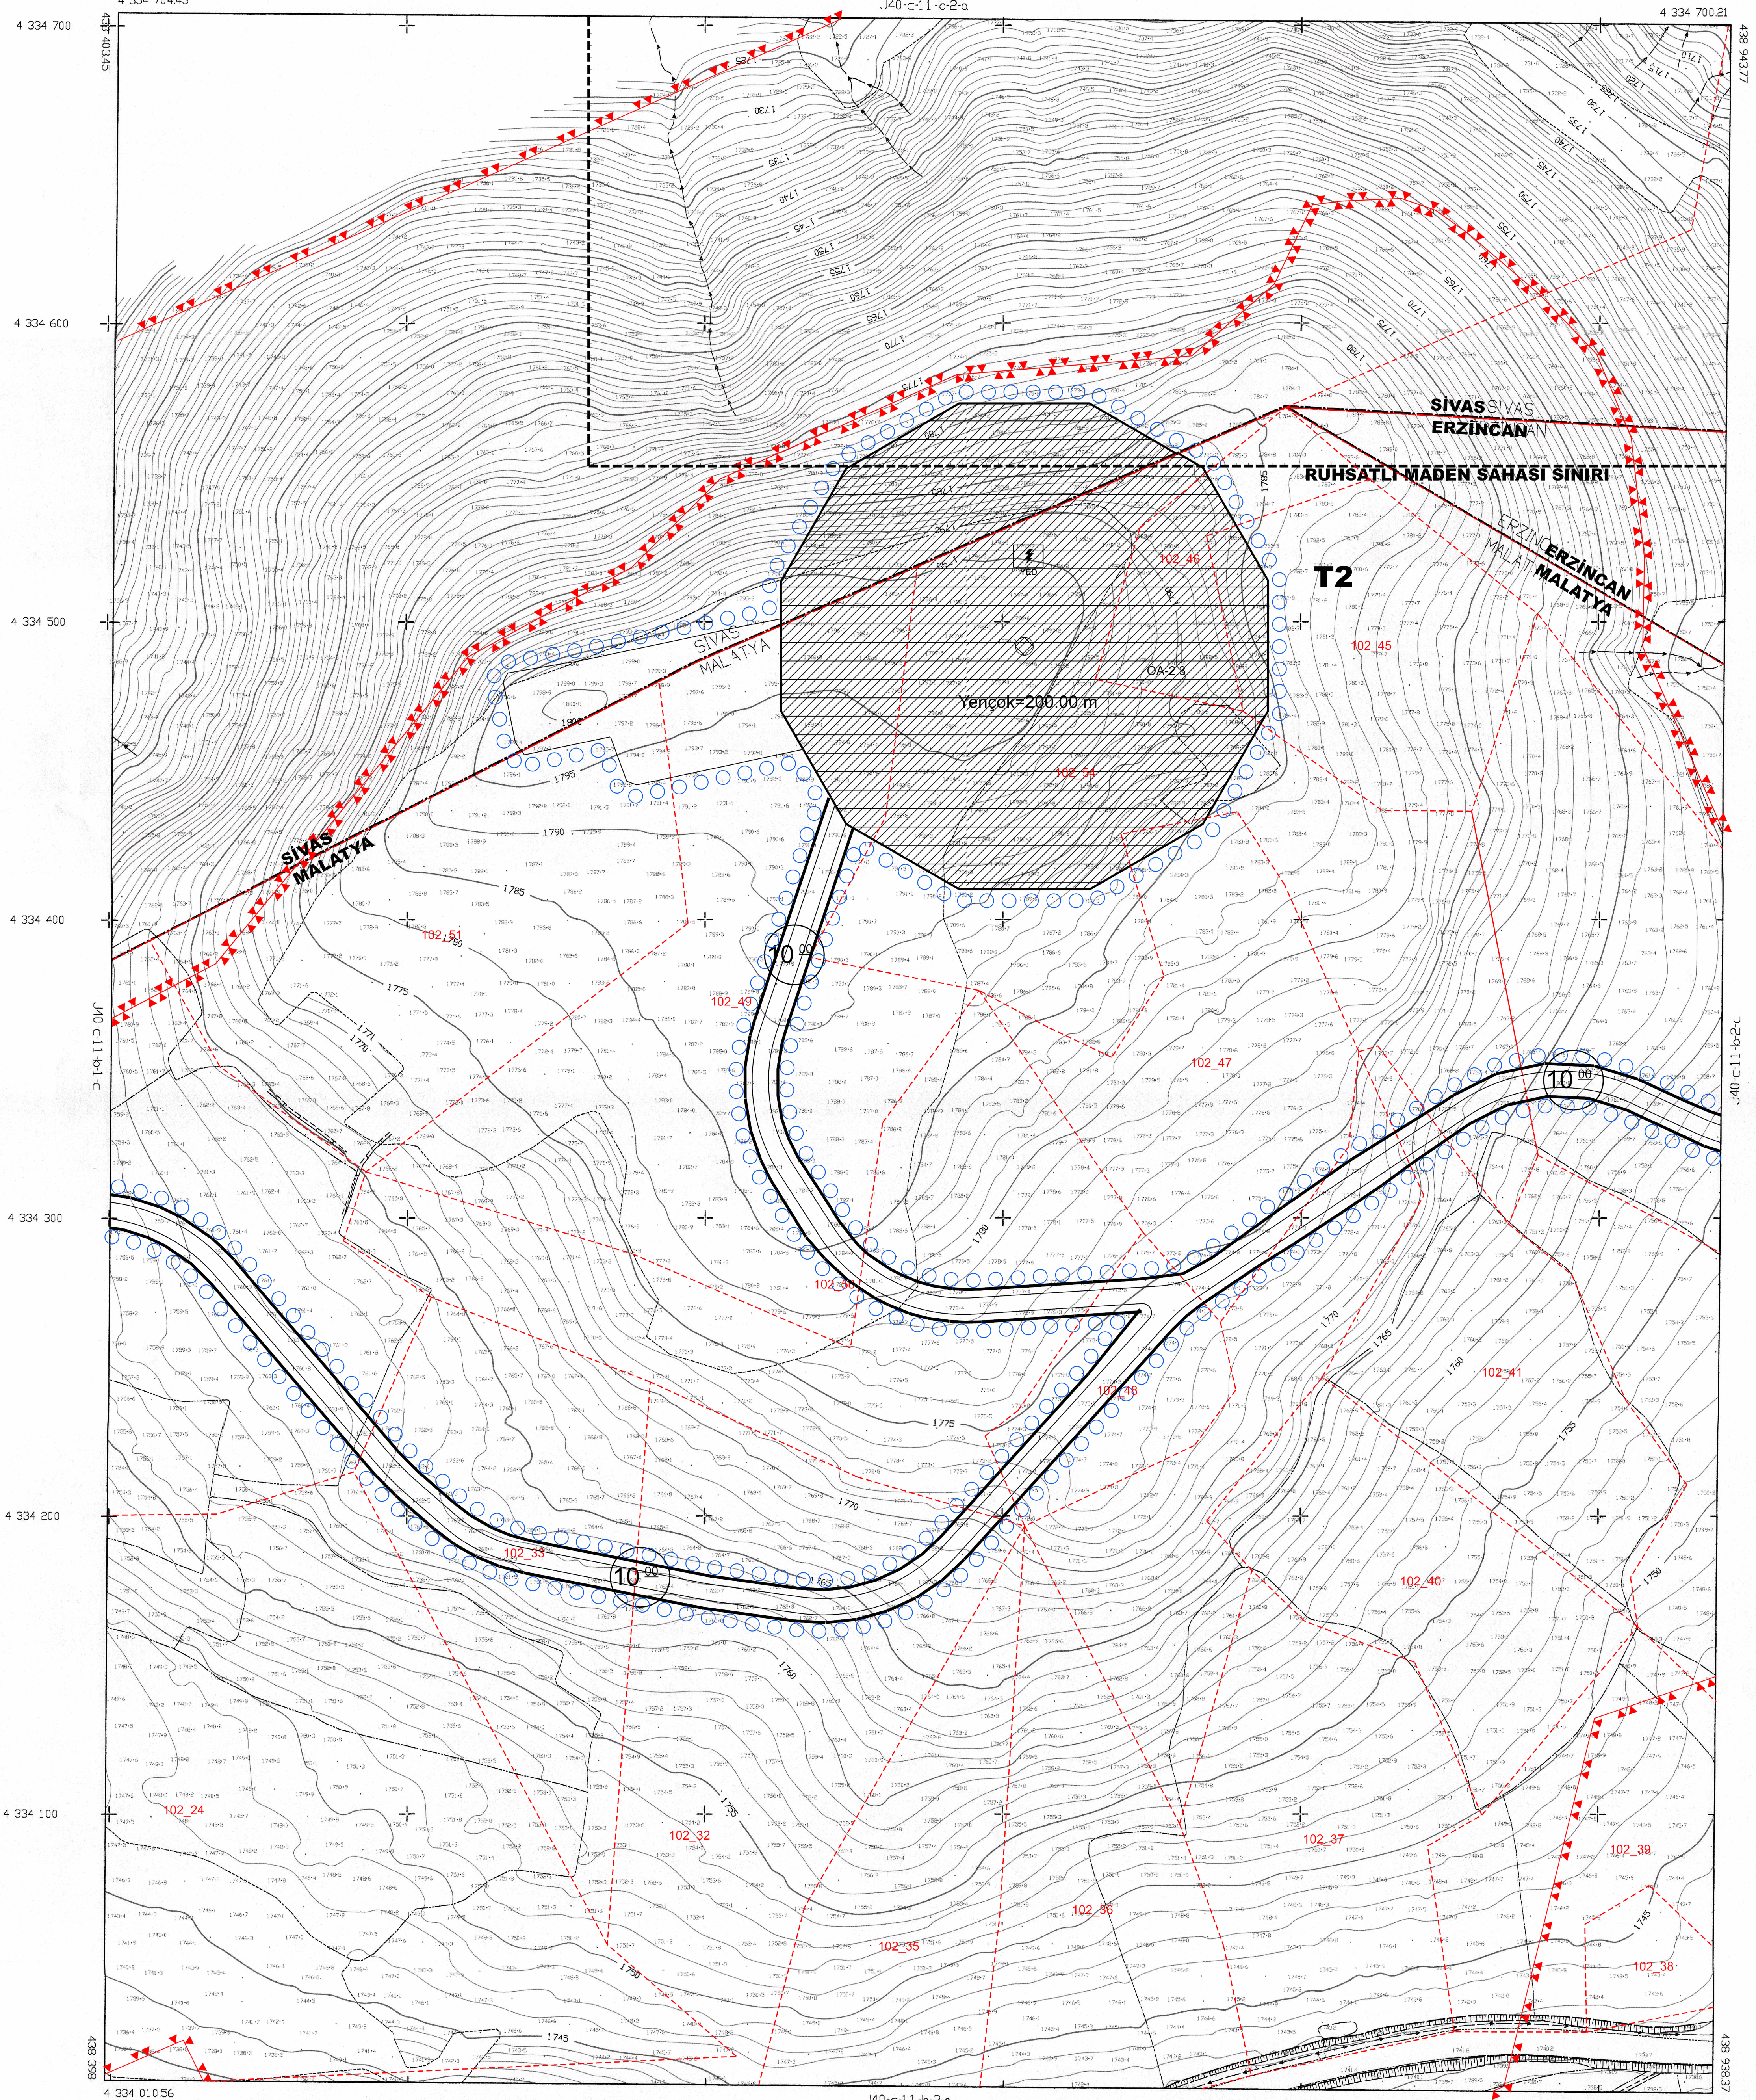

1/1000

KONTROL

İMAR VE ŞEHİRCİLİK DAİRESİ BAŞKANLIĞI
İMAR VE HARİTA ŞUBE MÜDÜRLÜĞÜ

ONAY

Elipsoid : GR80
Datum : ITRF96
Başlangıç Epoku : 2005
Projeksiyon : UTM
DOM - DG : 39 - 3°
Yükseklik : Ortometrik
Lüvy Yılı : 2022
Çizim Yılı : 2022

TKGm tarafından 18.10.2022 tarihinde çekilen renkli hava fotoğraflarından,
1/1000 ölçeğinde fotogrametrik yöntem ile üretilmiştir.

MÜTEAHHİT
Mega Harita Mühendislik
Tic. ve San. Ltd. Şti.
Harita Mühendisi

Harita Mühendisi

H. Çaplılar BOYOKSAHİN
Harita Mühendisi
İmar ve Harita Şube Müdürü

18.10.2022
İmar ve Harita Şube Müdürü

ARAPGİR-ŞAĞILUŞAĞI-J40-c-11-b-2-d
(MALATYA)