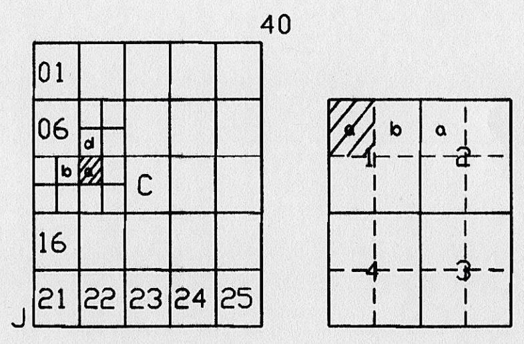
40
01
06
16
21 22 23 24 25
J
C
a b a
1 2 3 4

DİVRİĞİ

(SİVAS)

J40-c-12-a-1-a


J40-c-07-d-4-d
4 335 389.90
439 489.45
4 335 385.75
440 029.73
4 335 300
4 335 200
4 335 100
4 335 000
4 334 900
4 334 800
4 334 700
439 484.10
4 334 696.03
440 024.42
4 334 691.88
439 500
439 600
439 700
439 800
439 900
440 000
J40-c-11-b-2-b
J40-c-12-a-1-b
J40-c-12-a-1-d
RUHSATLI MADEN SAHASI SINIRI
YOL
Yeşilyol
Arapgir
129_21
129/22
129_23
113_3
113_4
113_5
1705
1710
1715
1720
1725
1730
1735
1740
1745
1750
1755
1760
1765
1770
1775
1780
1785
1790
1795
1800
1805
1810
1815
1820
1825
1830
1845
1850
T3
YED
Yençok=200.00 m
ÖA-2.3
10.00
SİVAS
ERZİNCAN

1/1000

Meta Harita Müşavirlik Taah. ve Tic. Ltd. Şti. tarafından hazırlanan, Sivas İli Divriği İlçesi sınırları içerisinde yapımı planlanan YEKA kapsamındaki RES projelerine ait 13 adet 1/1000 ölçekli halihazır haritalar, 3194 sayılı İmar Kanunu'nun 7/a maddesine göre incelendi ve onandı.

HESABI YAPAN VE ÇİZEN

Mehmet KASALAK
Harita Mühendisi
Oda Sicil No: 7446

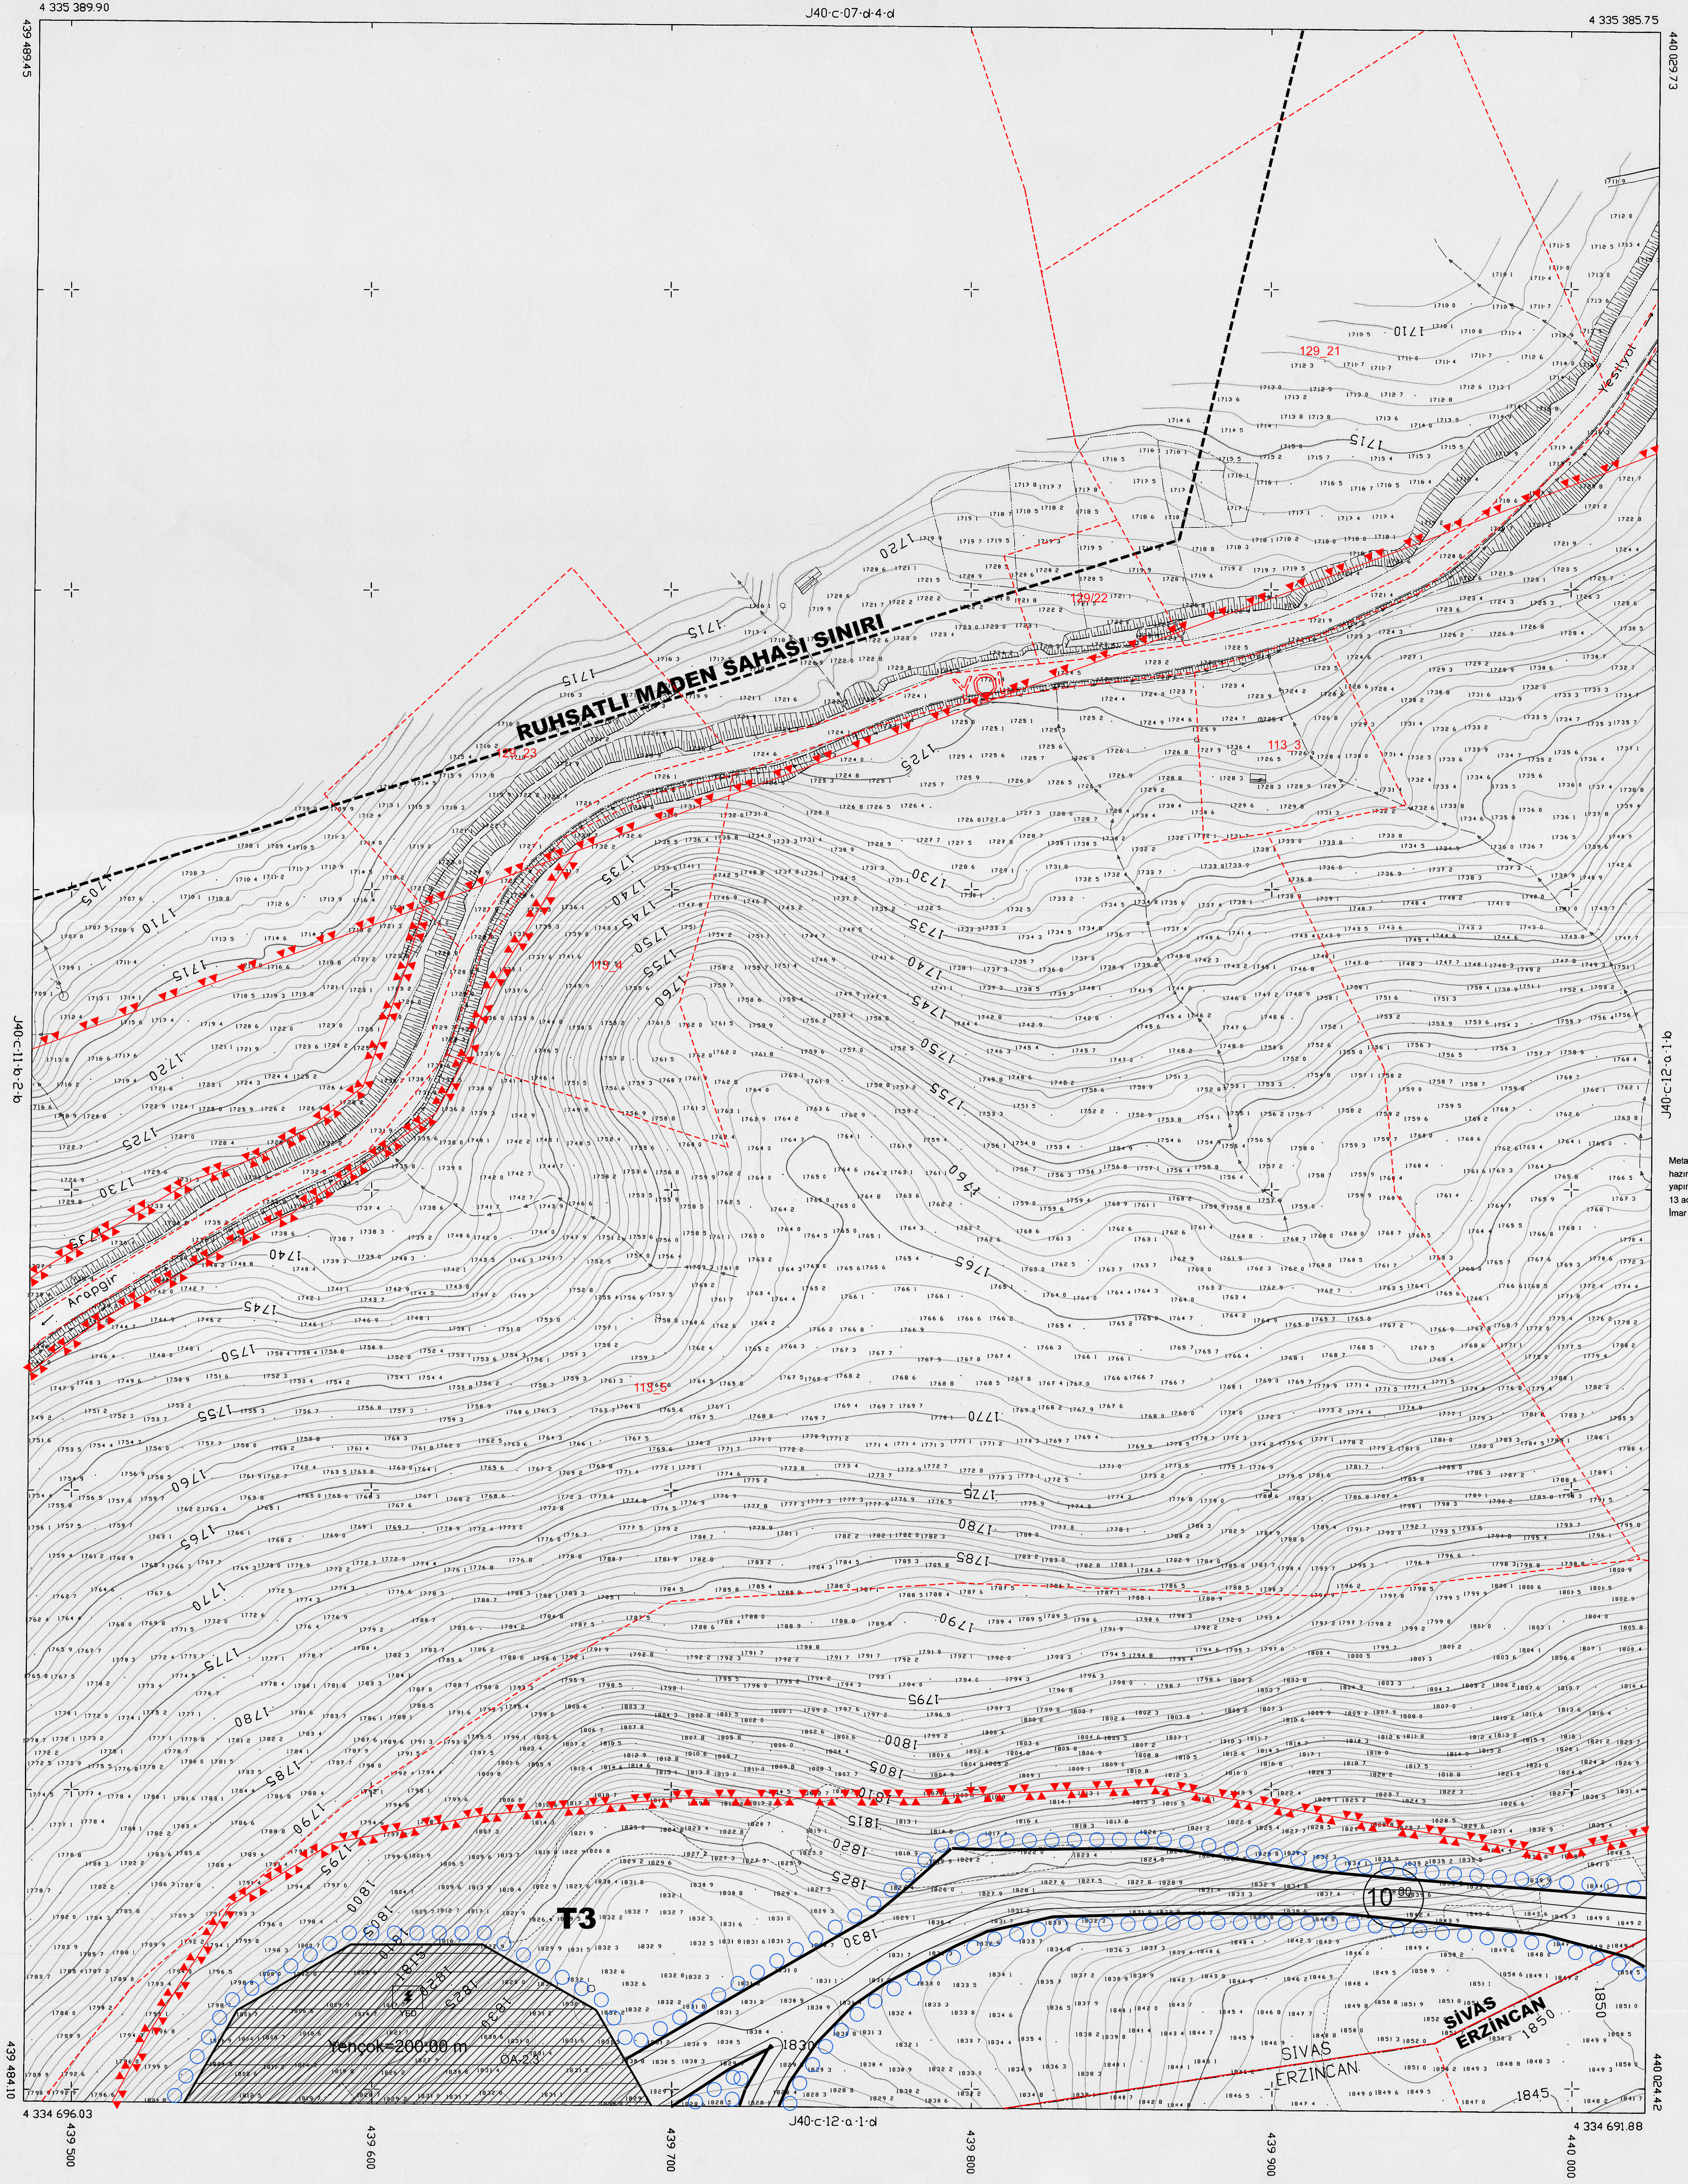KONTROL EDİLDİ

Sabri ŞANLI
Harita Mühendisi

GÖRÜLDÜ

Sami TOKMAK
İmar ve Kentsel İyileştirme Müd.

ONAYLANDI
30/12/2022
Kadir ALGIN
Vali a.
Genel Sekreter

DİVRİĞİ-J40-c-12-a-1-a

(SİVAS)