


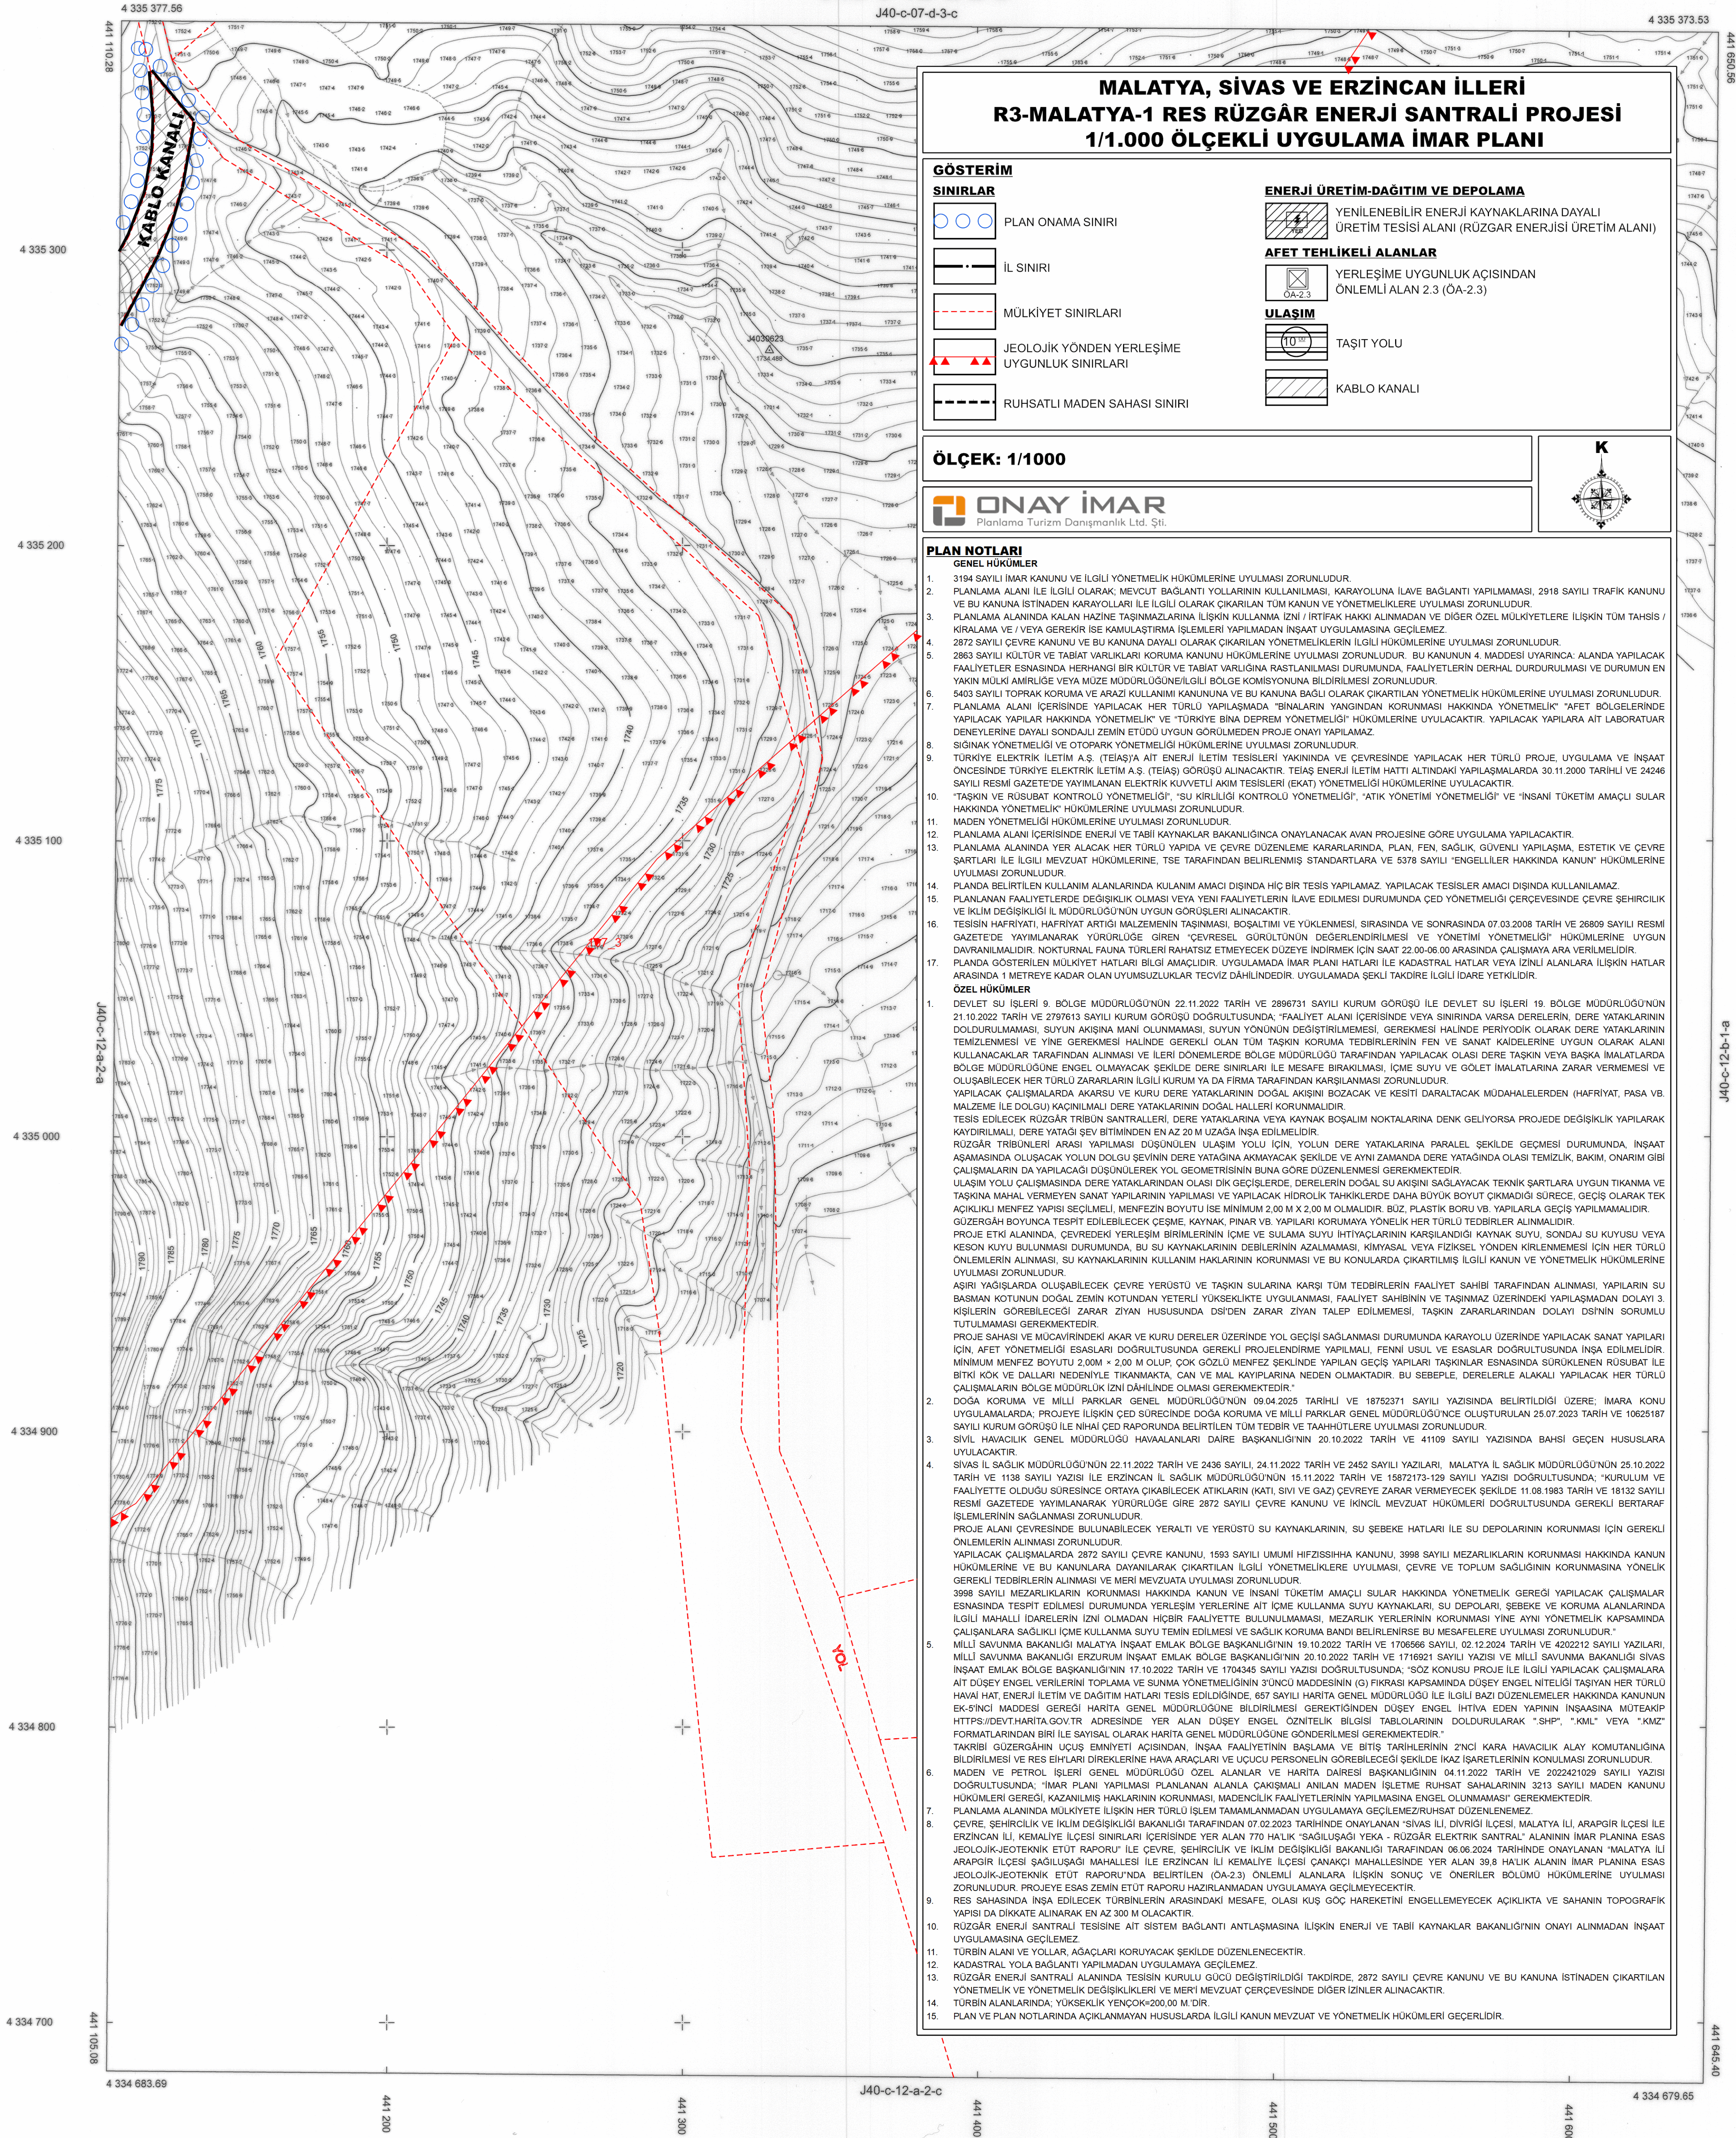

Meta Harita Müşavirlik Taah. ve Tic. Ltd. Şti. tarafından hazırlanan, Erzincan İli Kemaliye İlçesi sınırları içerisinde 45 adet 1/1000 ölçekli halihazır haritalar, 3194 sayılı İmar Kanunu'nun 7/a maddesine göre incelendi ve onandı.

26/12/2022
ONAY



KEMALİYE-J40-C-12-a-2-b
(ERZİNCAN)

Elipsoid : GRS80
Datum : ITRF96
Başlangıç Epoku : 2005
Projeksiyon : UTM
DOM - DG : 39 - 3°

18.10.2022 tarihinde çekilen renkli hava fotoğraflarından, fotogrametrik yöntem ile üretilmiştir.

MÜTEAHHİT
Meta Harita Müşavirlik
Tic. ve Tic. Ltd. Şti.
Mehmet KASALAK
Harita Mühendisi

1/1000

KONTROL EDİLMİŞTİR
24.12.2022
Gökhan KURAL
Kontrol Mühendisi

26.12.2022
M. İsmail MENGİ
İmar ve Kentsel İyileştirme Müdürü