
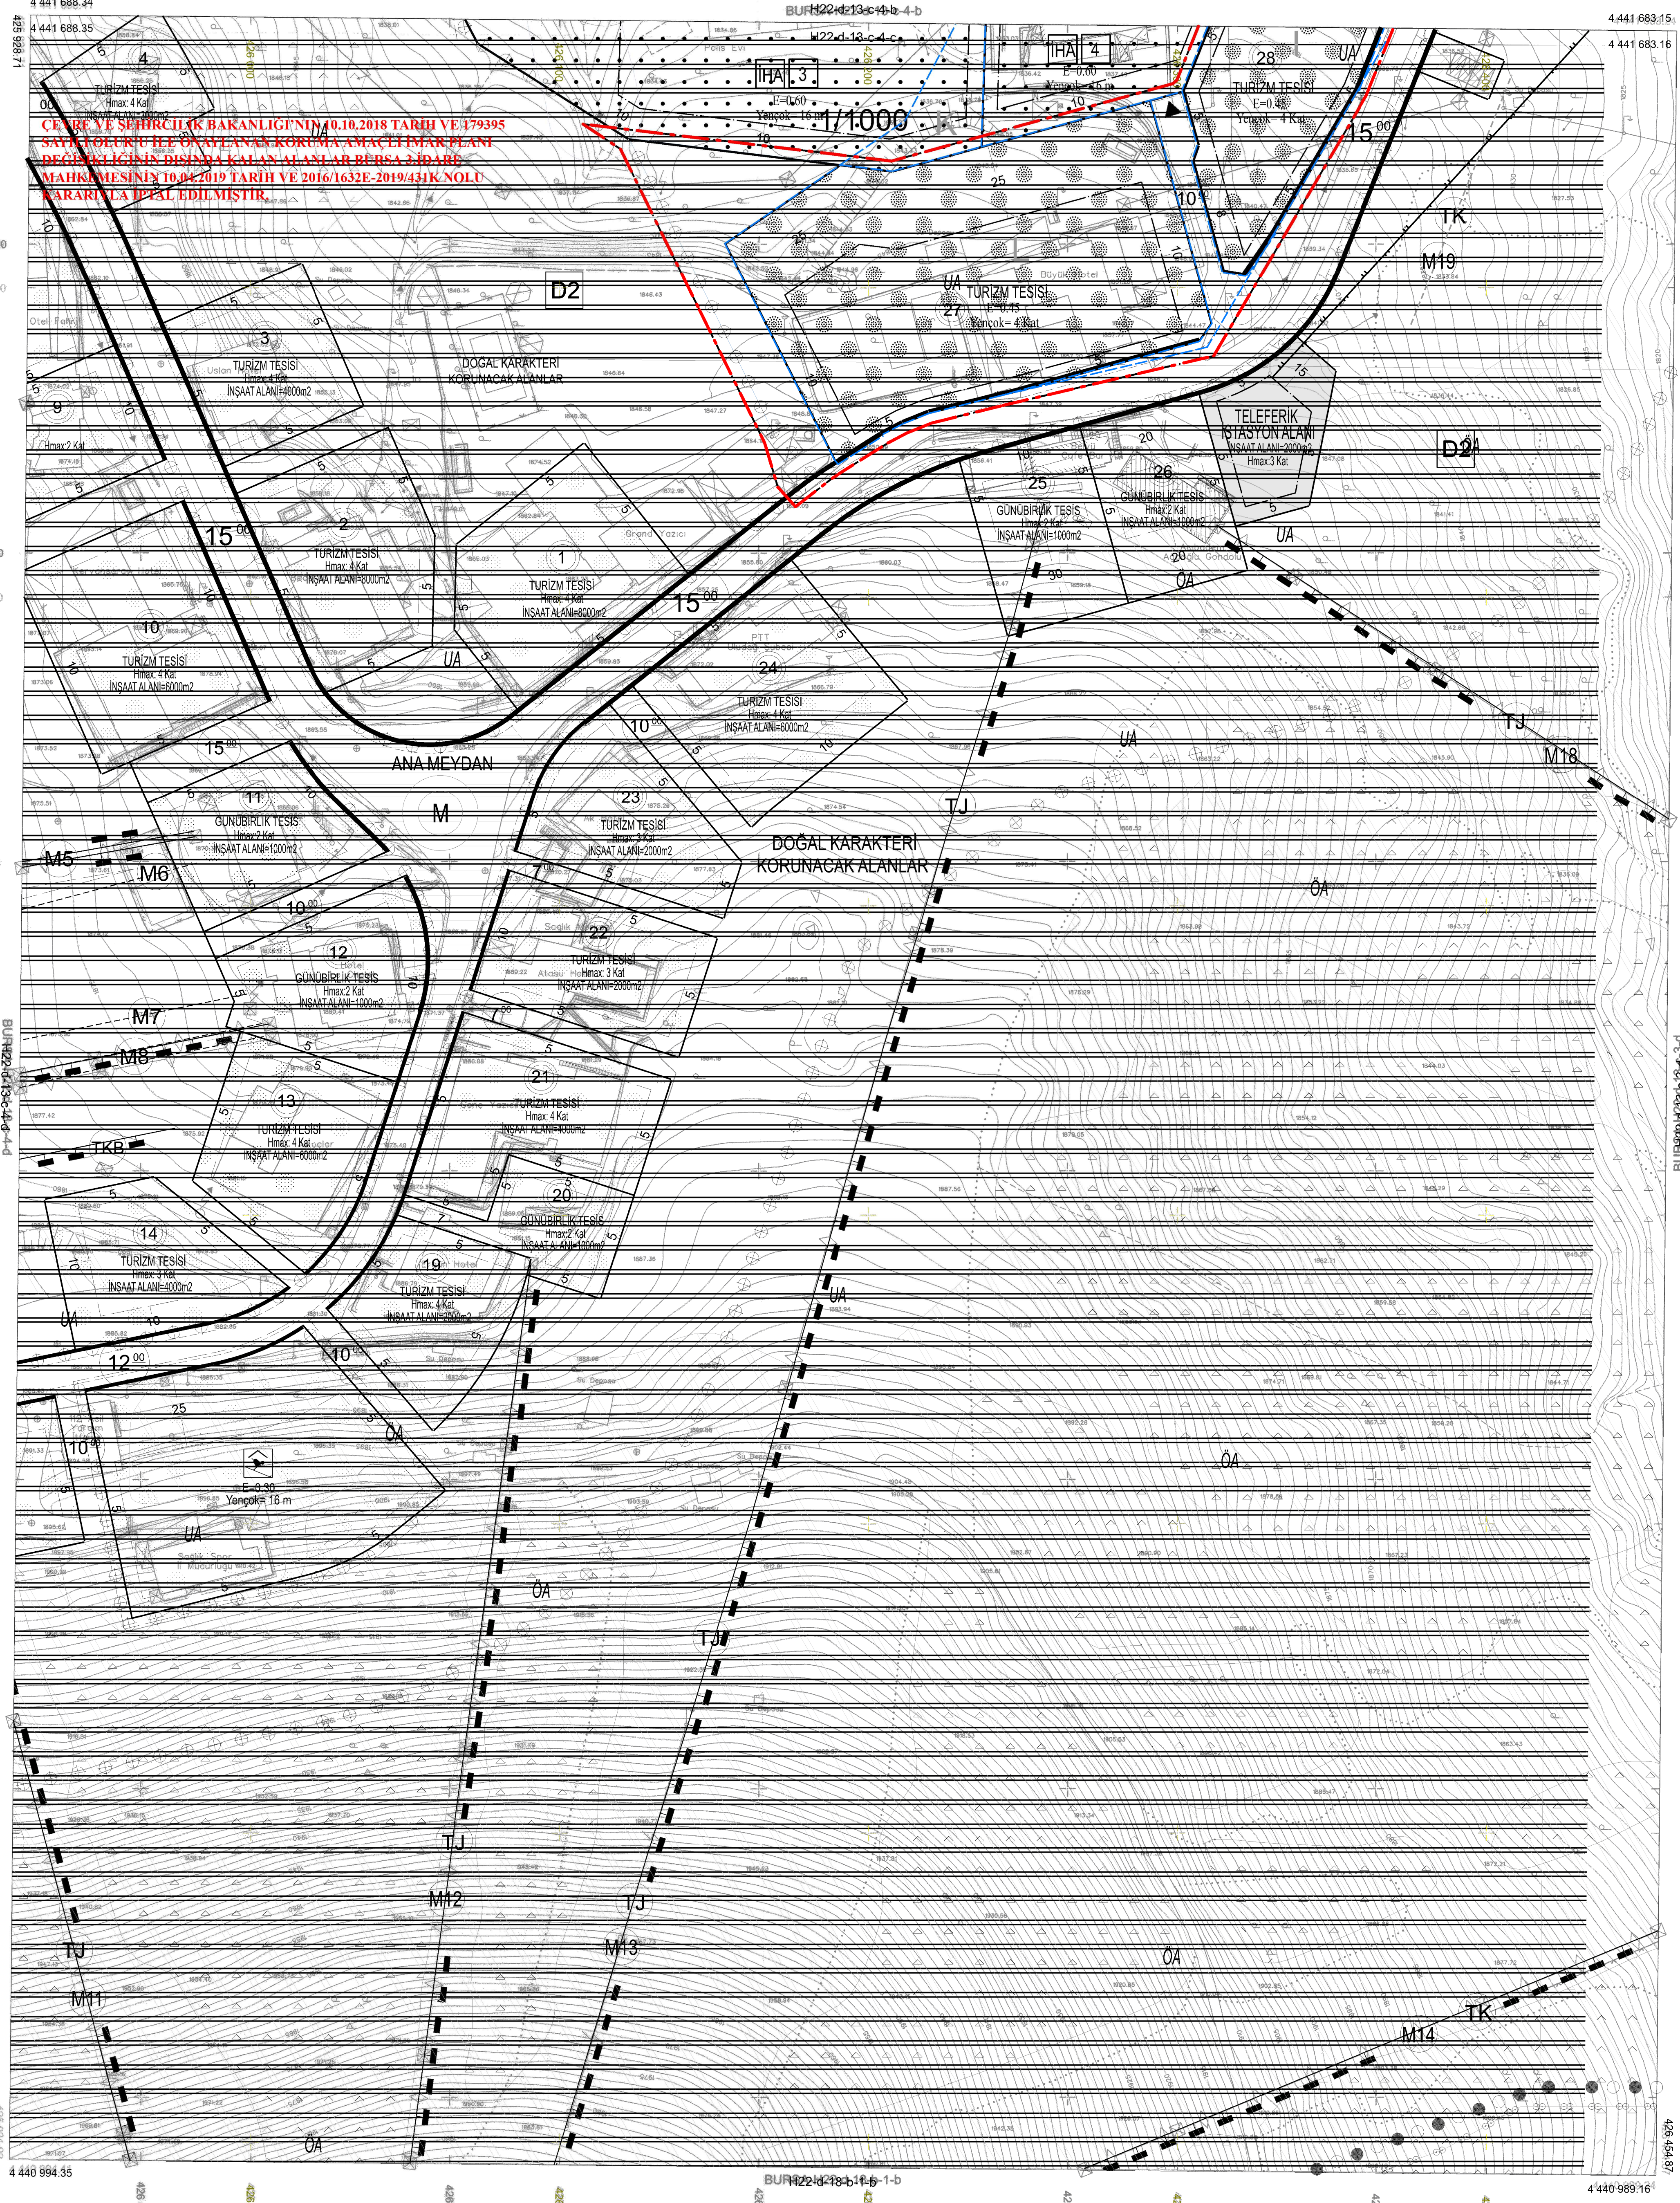


BURSA-H22-d-13-c-4-c
H22-d-13-c-4-c

BURSA-H22-d-13-c-4-b-4-b

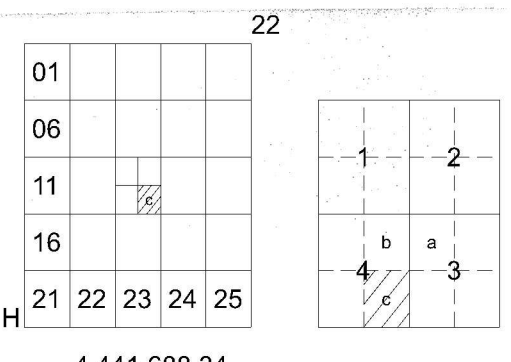

KOORDINAT SİSTEMİNDE VE
EPİĞRANDA
YAPILAN YAPILAN
HARİTA ÇIKARILMIŞTIR.

CEZİRE VE ŞEHİRCİLİK BAKANLIĞI'NIN 10.10.2018 TARİH VE 179395
SAYILI DEĞERLENDİRME RAPORUNA KÖRÜMA AMAÇLI İMAR PLANI
DEĞİŞİKLİĞİNİN DİSİPLİNARİ KALAN ALANLAR BURSA 3. BİRE
MAHKAMESİNİN 10.04.2019 TARİH VE 2016/1632E-2019/431K NOLU
KARARINA İZAL EDİLMİŞTİR.

BURSA-H22-d-13-c

. Temmuz 2009 tarihli 10 cm yer ölçekleme aralıklı sayısal
kaynağa göre oluşturulmuştur.
Eğri Yükseklik ölçimleri 1 m' dir.
Yapılar sayık çizimleri ile gösterilmiştir.
. ITRF96 Koordinat sisteminde 2005.0 Epiğranda oluşturulmuştur.

1/1000
1:1000

Bakanlık arası 15 Temmuz 2005 tarihli "Büyük Ölçekli Harita ve Harita Bilgileri Üretim
Yönetmeliği" ne uygun olarak fotogrametrik yöntemle üretilen bu haritanın yapımında :



DÖNÜŞÜM:

ED-50 den ITRF 96' ya Dönüşüm İçin:
XITRF= tx + a Xed50 - b Yed50
YITRF= ty + a Yed50 + b Xed50
a= 0.0000000000000000
b= 0.0000000000000000
tx= -156.136688330282
ty= -39.531199983641

ITRF 96' dan ED-50' ye Dönüşüm İçin:
XED= 50 - tx + a XitrF - b YitrF
YED= 50 - ty + a YitrF + b XitrF
a= 1.0000000000000000
b= -0.0000000000000000
tx= -156.136688330282
ty= -39.531199983641

YÜKLENCİ FIRMA
Müşavirlik Müh. Müh. A.Ş.
Hüseyin YILMAZ ARKAYIN
Proje Müdürü

KONTROL

H. Serkan BULUT
Murat KARAOĞLU
Mehmet SAĞ AYDIN
İsmail Hakkı CETİNAVCI

İNCELEME

Recep ALTEPE
Büyükşehir Belediye Başkanı

H22-d-13-c-4-c