


GÖLBASI ÖZEL ÇEVRE KORUMA BÖLGESİ,
ANKARA İLİ, GÖLBASI İLÇESİ,
YAĞLIPINAR MAHALLESİ
116125 ADA 105 PARSELE İLİŞKİN
1/1000 ÖLÇEKLİ UYGULAMA İMAR PLANI
PAFTA NO: I29-C-12-A-1-C

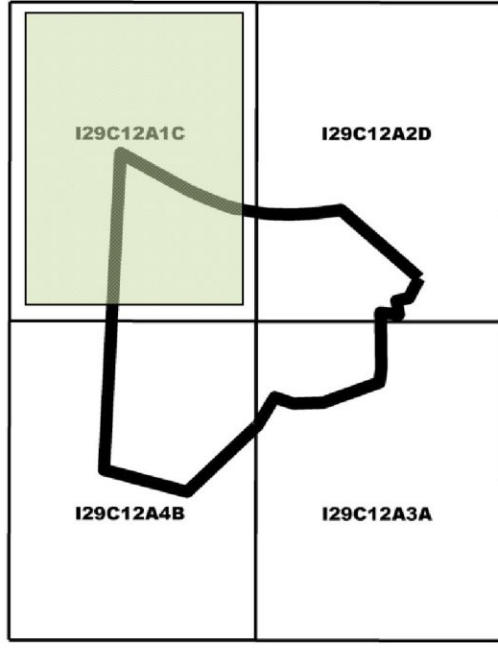

GÖLBASI ÖZEL ÇEVRE KORUMA BÖLGESİ, ANKARA İLİ,
GÖLBASI İLÇESİ, YAĞLIPINAR MAHALLESİ 116125 ADA 105
PARSELE İLİŞKİN 1/1000 ÖLÇEKLİ UYGULAMA İMAR PLANI

PDN Kodu: UTP-37964
Plan No: 392019
Ölçek: 1/1000

Gölbasi Özel Çevre Koruma Bölgesi, Ankara İli, Gölbasi İlçesi,
Yağlipınar Mahallesi 116125 ada 105 parseline ilişkin 4-paftalık
1/1000 ölçekli Uygulama İmar Planı incelenen Bakanlık Makamının
20.05.2019 tarih ve 119439 sayılı Oluşturma Çabı ile Çabılaşma
Teşkilatı Hakkında Cumhurbaşkanlığı Kararnamesinin 109. Maddesi
ile 3194 sayılı Kanunun 9. maddesi uyarınca onanmıştır.

ÇEVRE VE SEHİRCİLİK BAKANLIĞI
Tabiat Varlıklarını Koruma Genel Müdürlüğü


Mehmet Altıntaş NALÇIOĞLU
Genel Müdür Yardımcısı V.

İlhan PEKMEZ
Şehir Plancısı

Diğdemir MERAL ERDEN
Şube Müdürü V.

Cem DEDEŞ
Daire Başkanı V.

ANKARA-I29-c-12-a-1-c

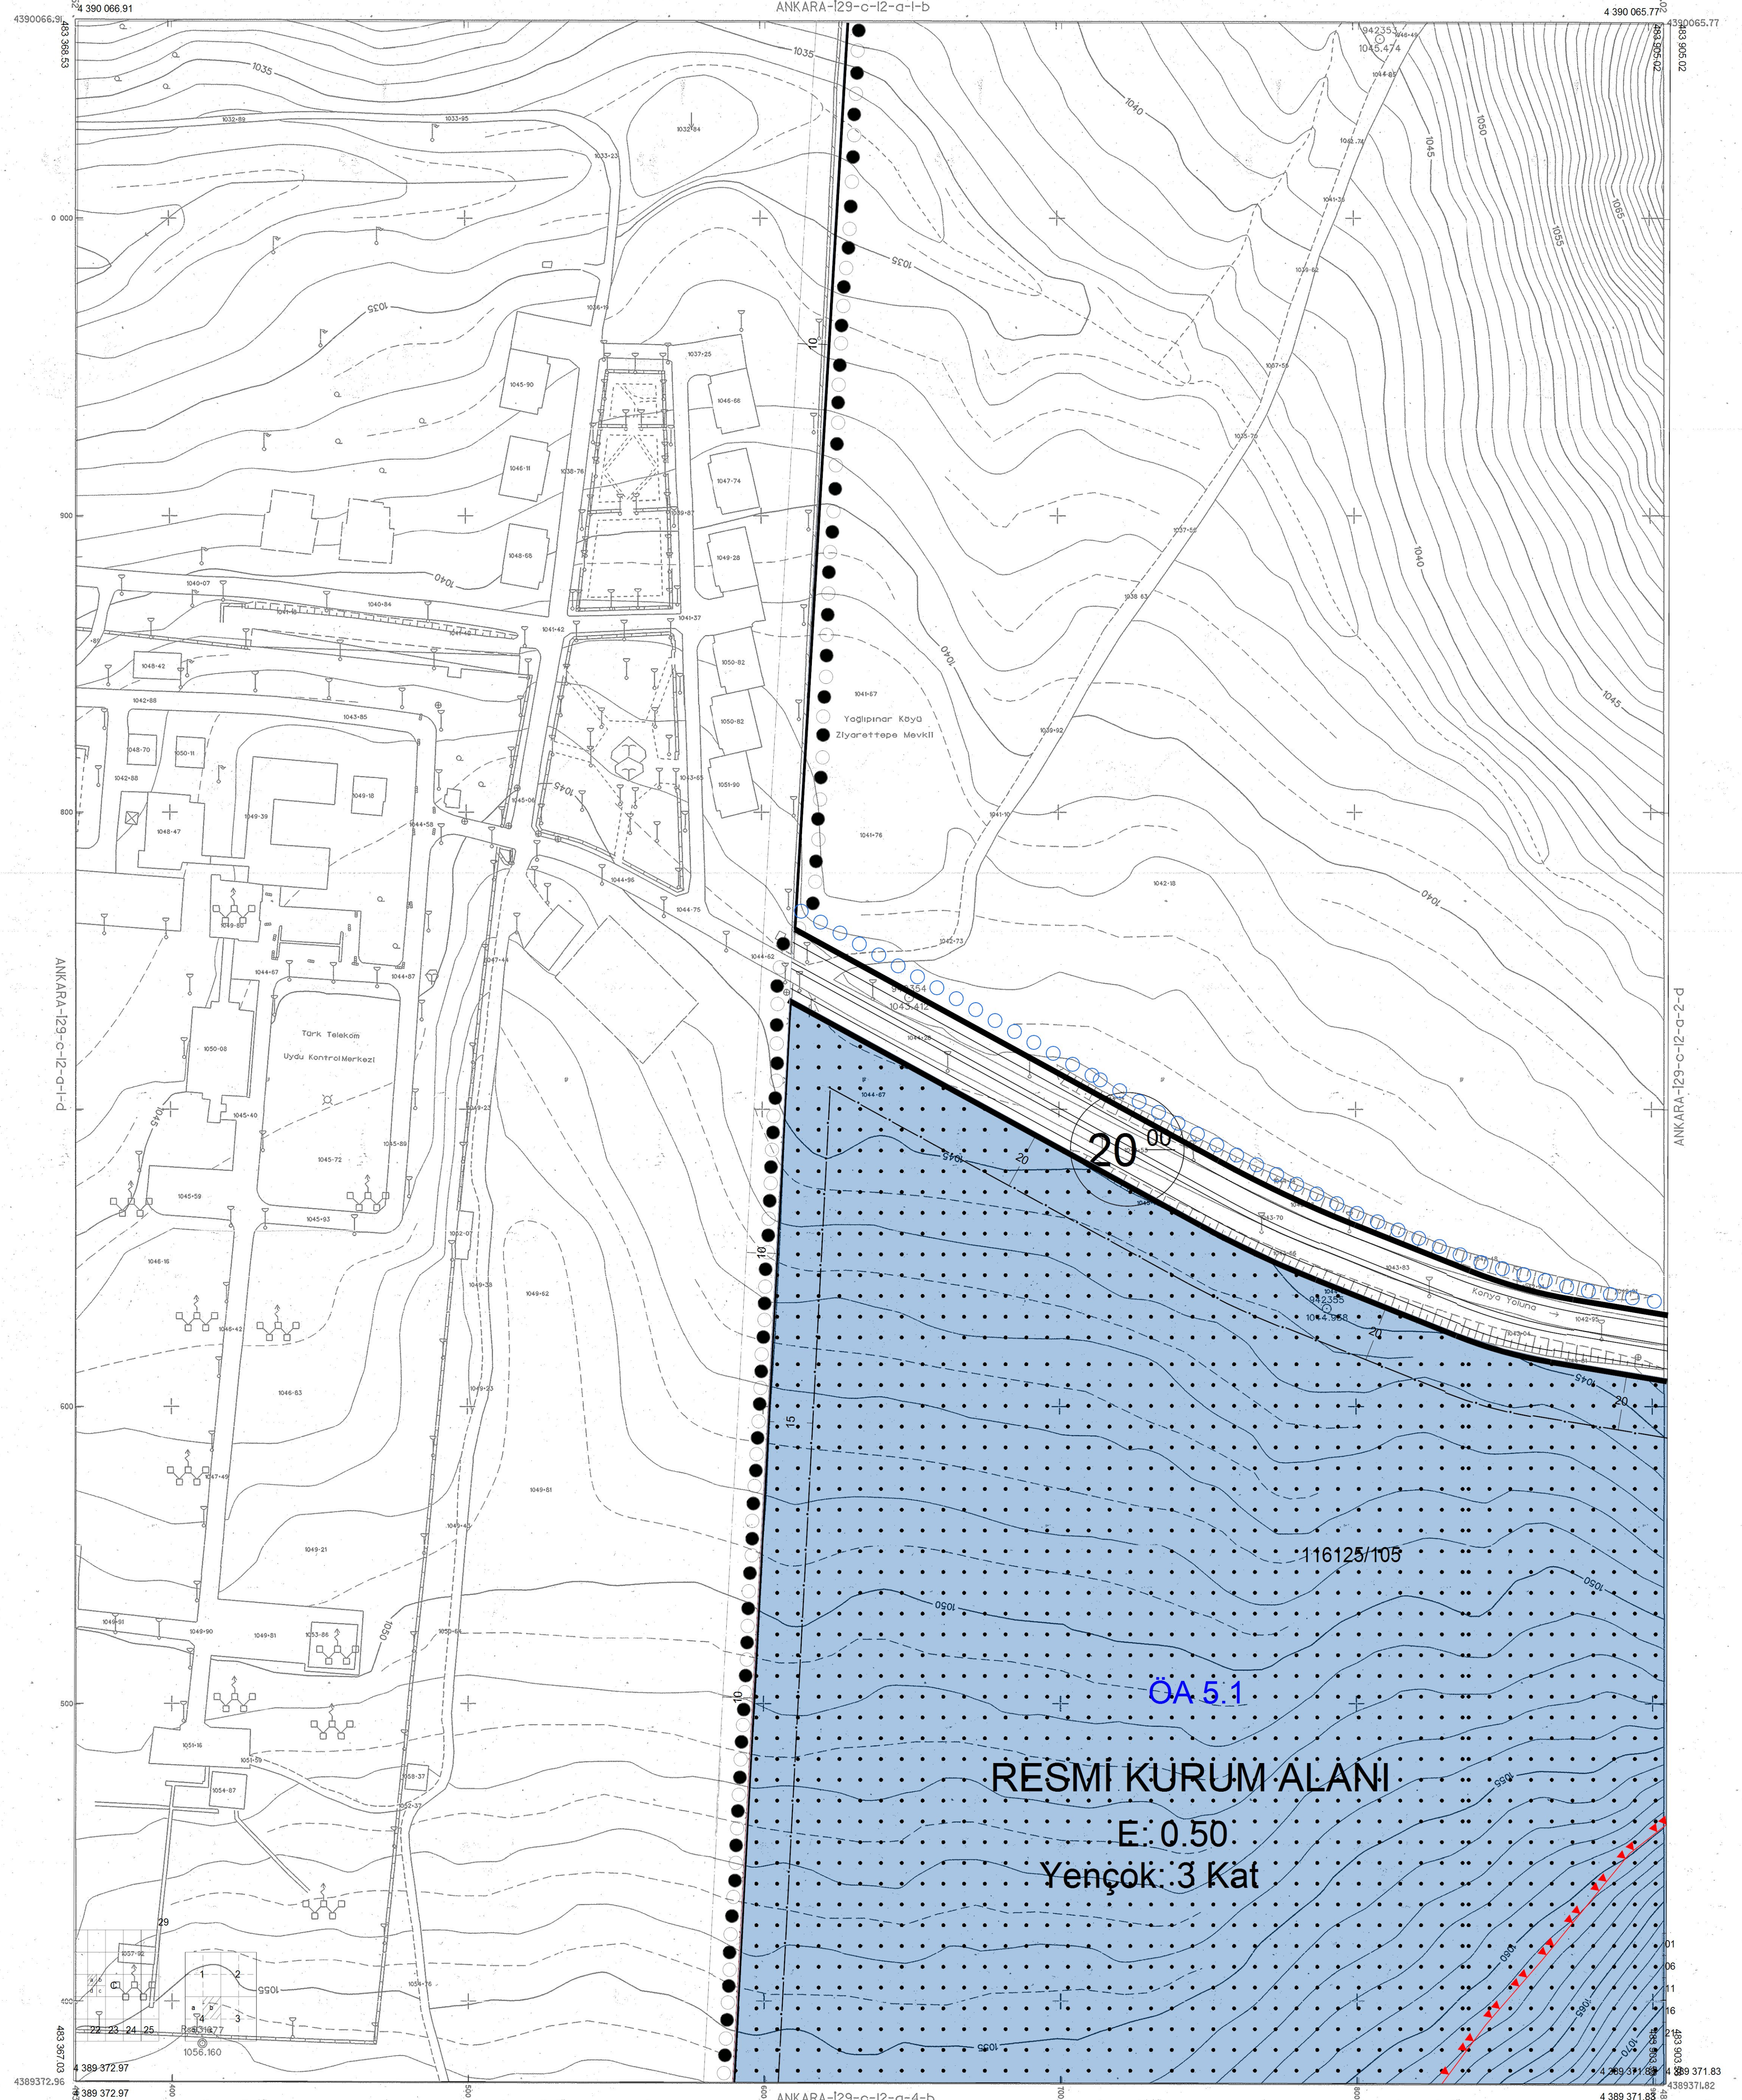

BLOK 30

01	02	03
04	05	06
07	08	09
10	11	12
13	14	15
16	17	18
19	20	21
22	23	24
25	26	27
28	29	30

Ağustos-Ekile 1995 tarihli hava fotoğraflarından,
Fotogrametri yöntemiyle oluşturulmuştur.
Eşyükselti eğrileri arası 1 metredir.
Yapılar sapak çizgileriyle gösterilmiştir.
Yapımcı firma : MNG Bilgisayar A.Ş.

Ziya SÖNMEZ
Proje Müdürü
Ziya Sönmez

1:1000

Ankara Metropolitan Alanına ait
fotogrametrik sayısal halihazır harita incelendi.

MÜSAVİR	ASKI YETKİLLERİ				ONAYLAYAN
(Denetim-Kontrol) 01/10/1996 Prof.Dr. Hayrettin ÇİRBİZ	Harita Mühendisleri Canan ÖZVAZICI Yasemin SEÇİLMİŞ	Kanal Pr.J.D.Bek. Ali Osman KILICKAYA	Genel Md.Yrd. Recep CETİNEL	Genel Müdür Resim TİMUR	17/3/1997 Liseli-ÖZGÜÇER Ankara Büyükşehir Bel.Bek.