


# GÜNEYLİ (ÇANAKKALE) H17-a-04-b-1-b

G17-d-24-c-4-c

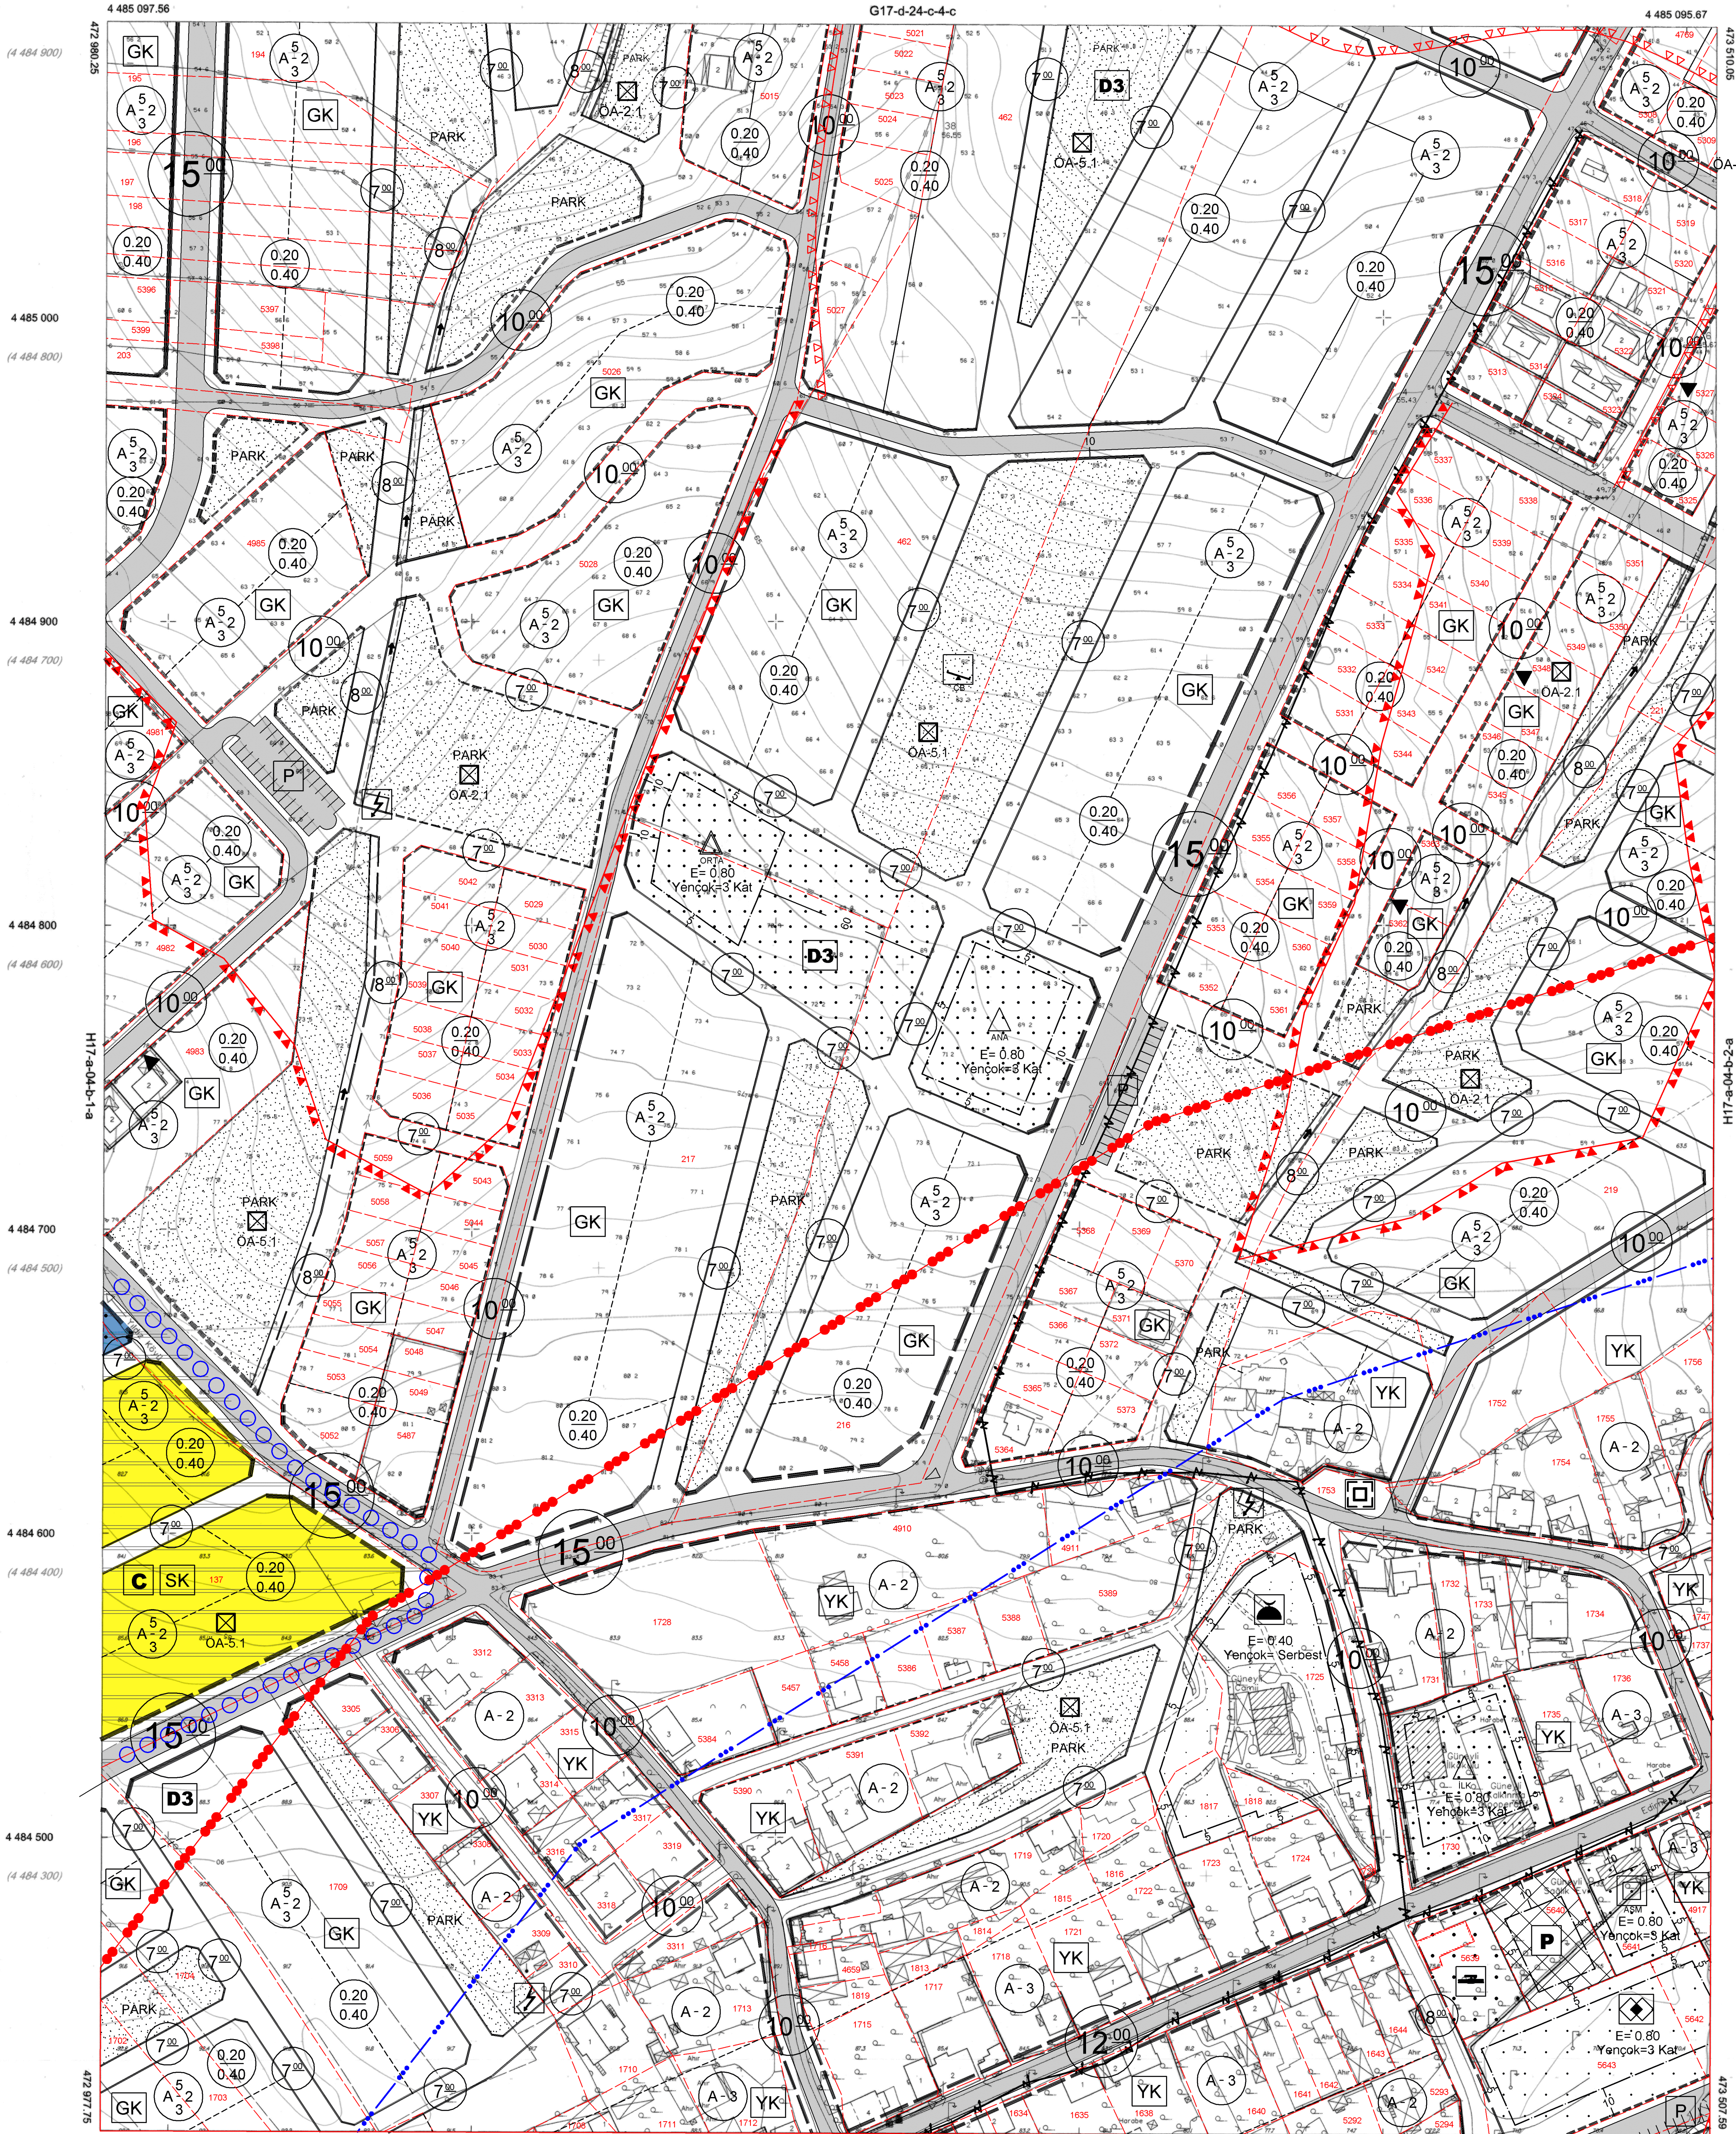

ÇANAKKALE İL ÖZEL İDARESİ

ONAY  
02.12.2014  
M. ALP AKMAN  
İmar ve Kentsel Yapı Uzmanı

BİRLİK HARİTA İMAR İNŞ. VE TİC. LTD. ŞTİ.  
TARAFINDAN, ÇANAKKALE İLİ, GELİBOLU İLÇESİ,  
YENİKÖY-OCAKLI-GÜNEYLİ VE KORUKÖY 1/1000 VE  
15000 ÖLÇEKLİ HALİHAZIR HARİTA ALIMI İŞİ  
KAPSAMINDA ÜRETİLEN 53 ADET 1/1000 VE 15  
ADET 15000 PAFTALARDAN GELİBOLU MÜCİVAR  
ALAN SINIRINA GİREN 9 ADET 1/1000, VE 4 ADET  
15000 ÖLÇEKLİ PAFTADAN İBARET HALİHAZIR  
HARİTA, 3194 SAYILI İMAR KANUNUNUN 7/A  
MADDESİ GEREĞİNCE İNCELENDİ VE ONANDI.

GELİBOLU BELEDİYESİ

ONAY  
02.12.2014  
M. MURAT ÖZKAN  
BELEDİYE BAŞKANI

BU PAFTA, İNSANISIZ HAVA ARACI KULLANILARAK  
FOTOGRAFETRİK YÖNTEMLE ÜRETİLMİŞTİR.  
PROJEKSİYON : TM DATUM : ITRF96  
DİLİM GENİŞLİĞİ : 3" EPOK : 2005.00

—+— ITRF-96 Grid  
—+— (ED50 Grid)  
--- Tahdit

B

A: Çanakkale İl Özel İdaresi  
B: Gelibolu Belediyesi

1/1000

HAZIRLAYAN  
Birlik Harita İmar İnş. ve Tic. Ltd. Şti.

Sinan ALTINŞEKER  
Harita Uzmanı

KONTROL EDEN  
Çanakkale İl Özel İdaresi

Mehmet ÖZKAN  
Harita Uzmanı

GÜNEYLİ-H17-a-04-b-1-b  
(ÇANAKKALE)