ÇANAKKALE İLİ, GELİBOLU İLÇESİ,
"1915 ÇANAKKALE KÖPRÜSÜ
GELİBOLU GÜZERGAHINA İLİŞKİN"
KORUMA AMAÇLI UYGULAMA İMAR PLANI DEĞİŞİKLİĞİ

H17A1SD3D	H17A1SD3C
H17A1BA2A	H17A1BA2B

ÖLÇEK = 1/1000

ÇANAKKALE İLİ, GELİBOLU İLÇESİ,
"1915 ÇANAKKALE KÖPRÜSÜ GELİBOLU GÜZERGÂHI"NA İLİŞKİN 1/1000 ÖLÇEKLİ KORUMA AMACLI UYGULAMA İMAR PLANI DEĞİŞİKLİĞİ

Plan İdam No: UIP-13181,4
Koruma Arşiv No: 1782018
Ölçek: 1/1000

"Çanakkale İli, Gelibolu İlçesi '1915 Çanakkale Köprüsü Gelibolu Güzergahı'na İlişkin" 4+ pafta& 1/1000 ölçekli Koruma Amaçlı Uygulama İmar Planı Değişikliği incelendi. **Bakanlık Makamının 25.12.2018 tarih ve 244852 sayılı Olur'u** ile 1 numaralı Cumhurbaşkanı Kararnamesinin 106 ve 5621 sayılı Kyo Kanununun 7. maddeleri uyarınca onandı.

ÇEVRE VE ŞEHİRCİLİK BAKANLIĞI
Tabiat Varlıklarını Koruma Genel Müdürlüğü

Ahmet DEMİRTAŞ
Genel Müdür Yardımcısı V.

Burhan ÖZDEMİR
Şehir Plancısı

Nilüfer ÇABALAR BAYRAK
4. Bölge Şube Müdürü

Murat DEMİRCİOĞLU
İmar Planlama Daire Başkanı

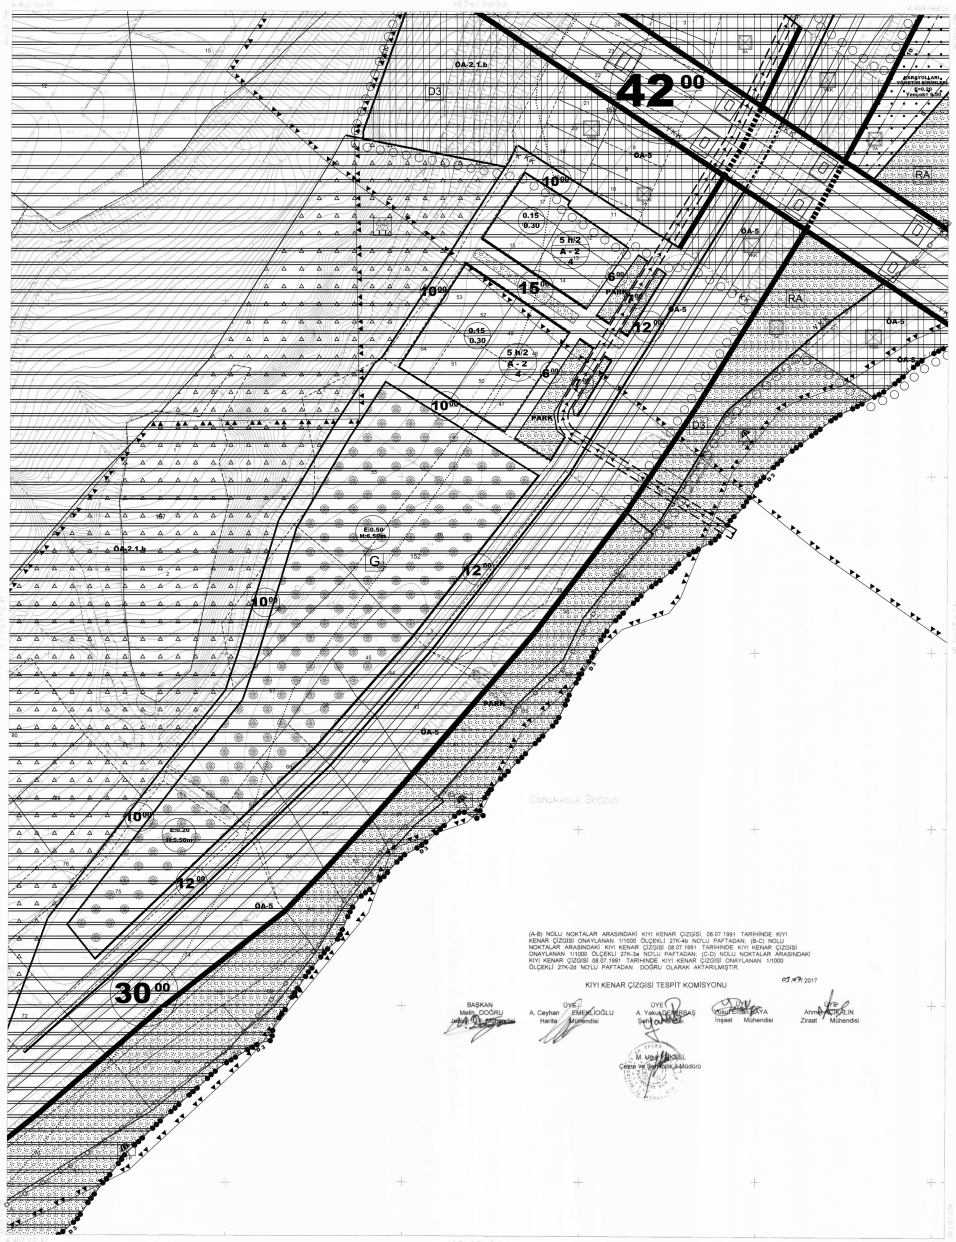

(A-B) NOLU NOKTALAR ARASINDAKİ KIYI KENAR ÇİZGİSİ, 08.07.1991 TARİHİNDE KIYI KENAR ÇİZGİSİ ONAYLANAN 1/1000 ÖLÇEKLİ 27K-4b NOLU PAFTADAN, (B-C) NOLU NOKTALAR ARASINDAKİ KIYI KENAR ÇİZGİSİ 08.07.1991 TARİHİNDE KIYI KENAR ÇİZGİSİ ONAYLANAN 1/1000 ÖLÇEKLİ 27K-3b NOLU PAFTADAN, PAFTADAN DOĞRU NOKTALAR ARASINDAKİ KIYI KENAR ÇİZGİSİ 08.07.1991 TARİHİNDE KIYI KENAR ÇİZGİSİ ONAYLANAN 1/1000 ÖLÇEKLİ 27K-2d NOLU PAFTADAN DOĞRU OLARAK AKTARILMIŞTIR.

03 ay 2017

KIYI KENAR ÇİZGİSİ TESPİT KOMİSYONU

BAŞKAN	ÜYE	ÜYE	ÜYE	ÜYE
Metin DOĞRU	A. Ceyhan EMEKÇİOĞLU	A. Yavuz ABBASŞ	Kutu[illegible]KAYA	Ahmet ACOLIN
Şehir Plancısı	Harita Mühendisi	Şehir Plancısı	İnşaat Mühendisi	Ziraat Mühendisi

M. Uğur [illegible]
Çevre ve Şehircilik İl Müdürü

AKTARMA İŞLEMİ UYGUN GÖRÜLMÜŞTÜR.
05.01.2018
ÇEVRE VE ŞEHİRCİLİK BAKANLIĞI
Mekansal Planlama Genel Müdürlüğü