SAROS KÖRFEZİ ÖÇKB, ÇANAKKALE İLİ , GELİBOLU İLÇESİ,
1/1000 ÖLÇEKLİ KAVAKKÖY BELDESİ UYGULAMA İMAR PLANI
ASKI İTİRAZI DEĞİŞİKLİĞİ

PAFTA NO: G17-C-13-C-4-C

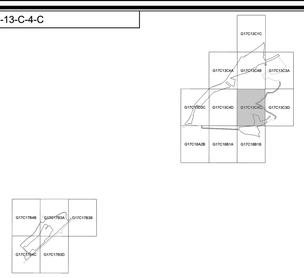

PLAN MÜELLİFİ	AND HARİTA İMAR PLANLAMA VE İNŞ. TİC. LTD. ŞTİ.	ŞEHİR PLANCISI - ÖDÜL ELİBOL	ŞEHİR PLANCISI - GÜRKAN ERTAŞ

SAROS KÖRFEZİ ÖÇKB, ÇANAKKALE İLİ, GELİBOLU İLÇESİ, 1/1000 ÖLÇEKLİ KAVAKKÖY BELDESİ UYGULAMA İMAR PLANI ASKI İTİRAZI DEĞİŞİKLİĞİ

Rahşan EKİZ
Şehir Plancısı

Nilüfer ÇABALAR BAYRAK
4.Bölge Planlama Şube Müdürü

Plan İşlem No: KUİP-901144
Kurum Arşiv No: 2022/141
Ölçek: 1/1000

Saros Körfezi ÖÇKB, Çanakkale İli, Gelibolu İlçesi, Kavakköy Beldesi -1- paftalık **1/1000 Ölçekli Koruma Amaçlı Uygulama İmar Planı Askı İtirazı Değişikliği** incelendi. Bakanlık Makamının 14.12.2022 tarihli ve 5265753 sayılı Olur'u ile 1 nolu Cumhurbaşkanlığı Teşkilatı Hakkında Cumhurbaşkanlığı Kararnamesinin 109. maddesi uyarınca onandı.

ÇEVRE, ŞEHİRCİLİK VE İKLİM DEĞİŞİKLİĞİ BAKANLIĞI
Tabiat Varlıklarını Koruma Genel Müdürlüğü

Şule DURGUT ÖZTÜRK
İmar Planlama Daire Başkanı

KAVAKKÖY (GELİBOLU)

G17-c-13-c-4-c

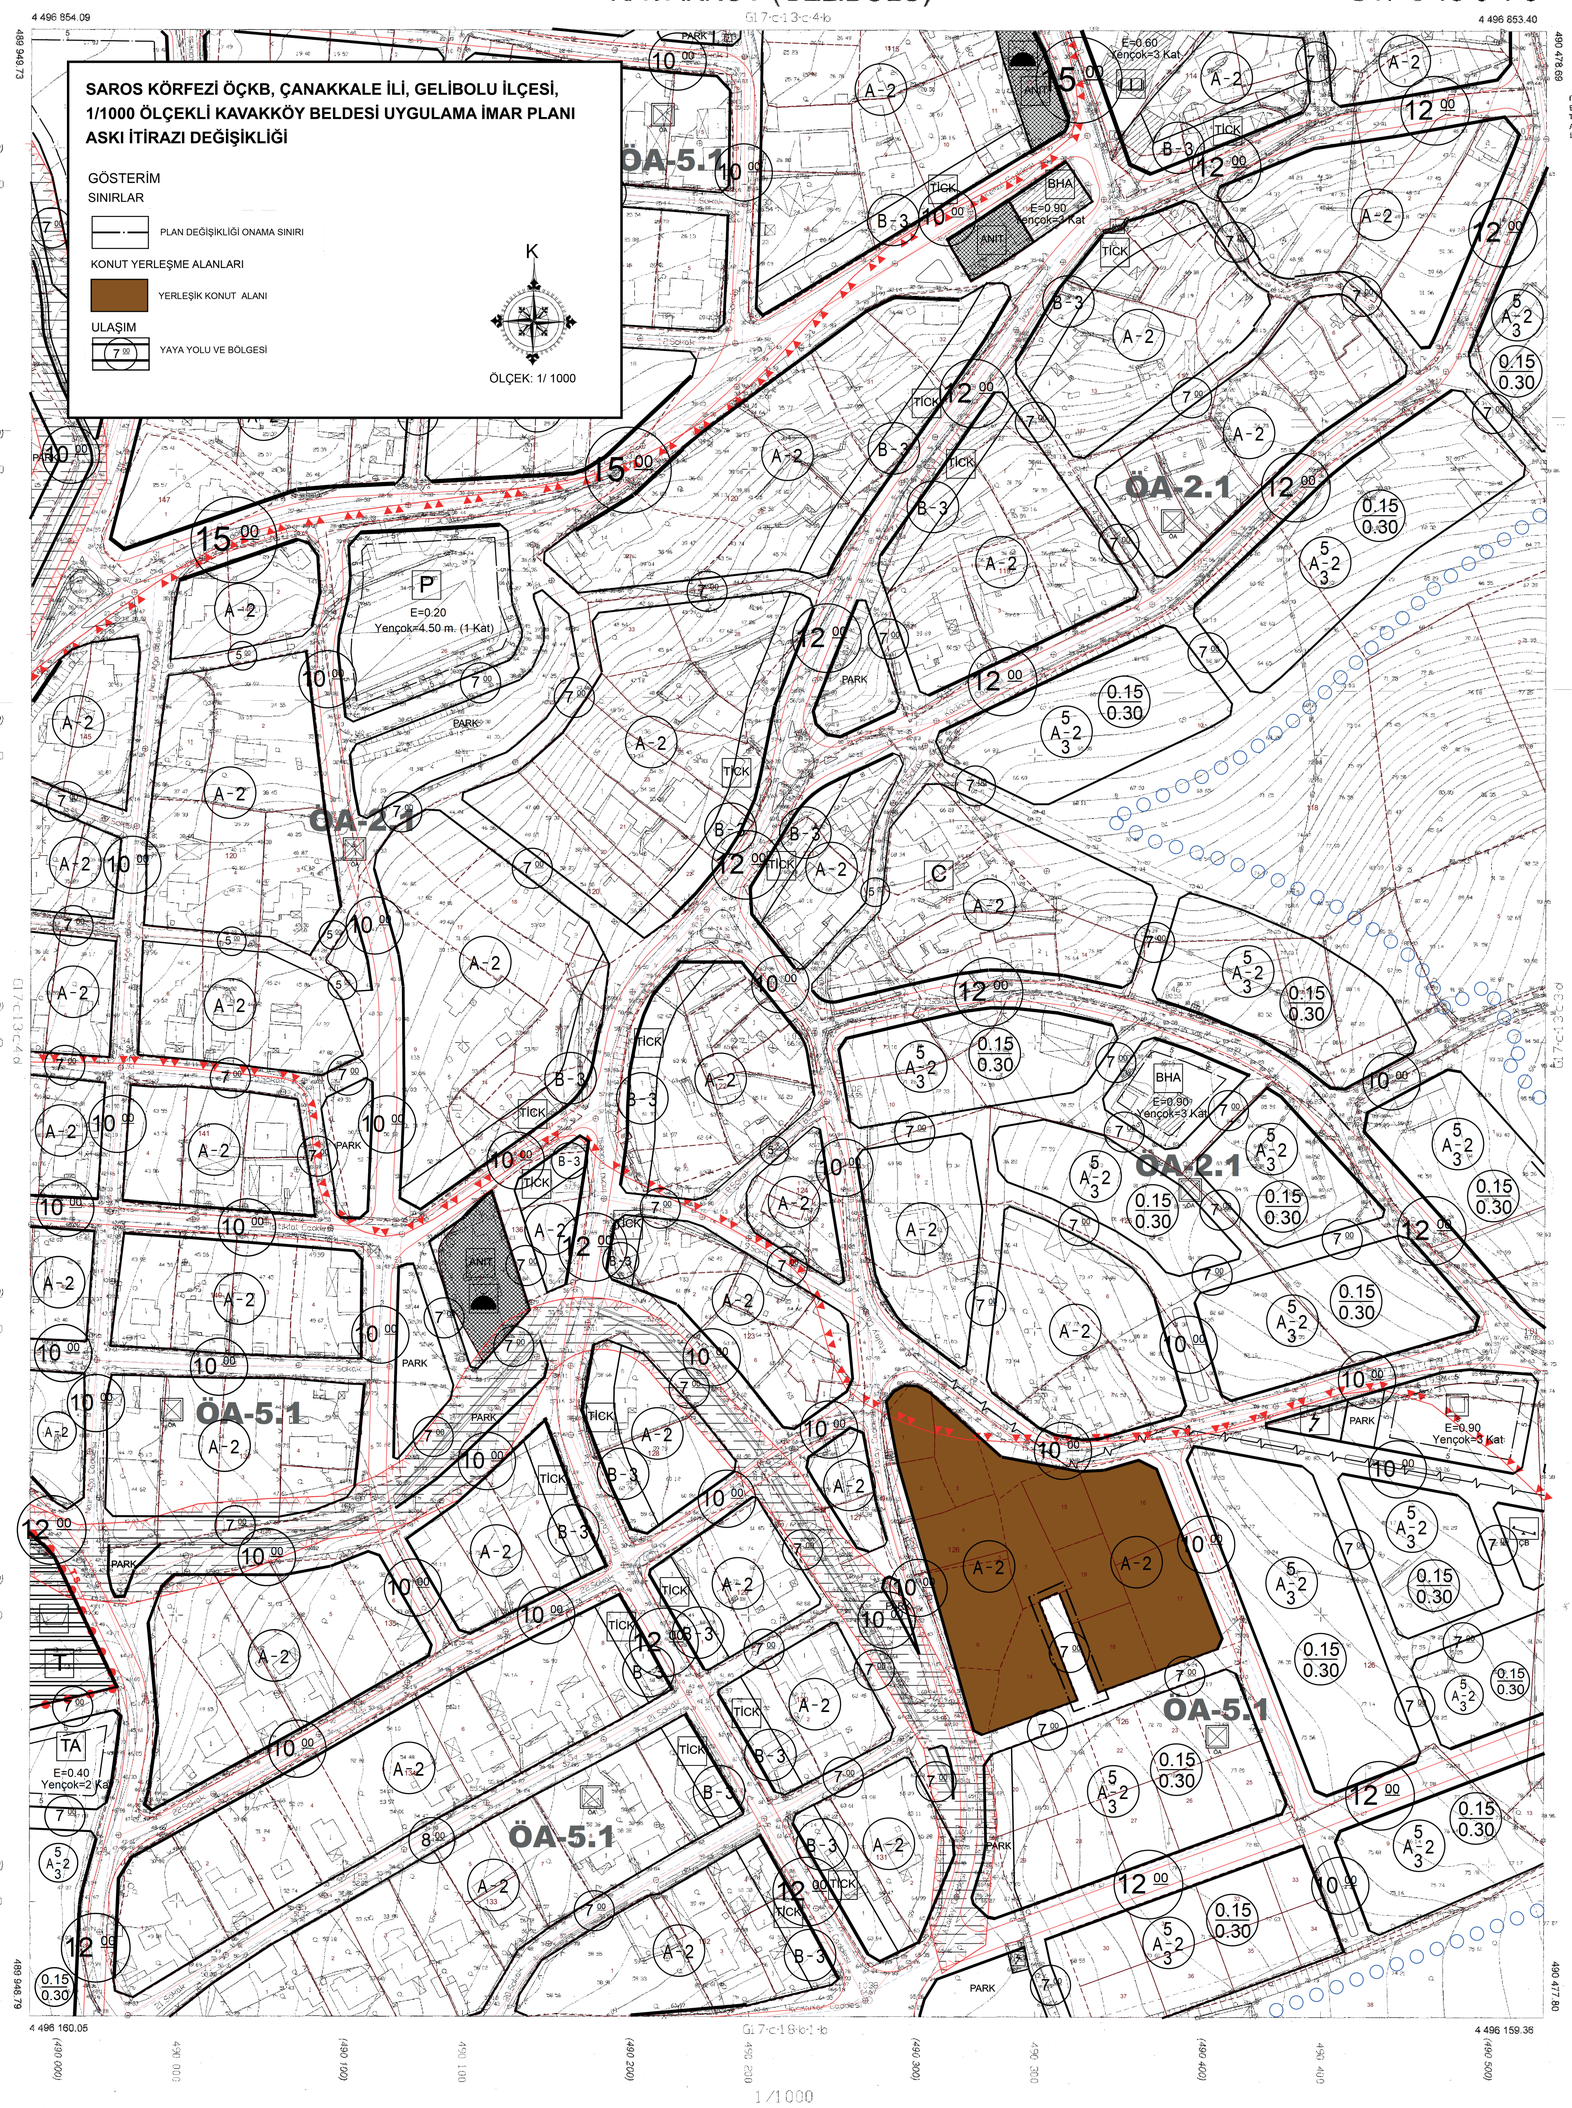

ITRF 96 KOORDİNAT SİSTEMİNDE VE 2005.00 EPOĞUNDA MÜT. AND HARİTA TİC. LTD. ŞTİ TARAFINDAN YAPILAN KAVAKKÖY BELEDİYESİNE AİT 39 ADET 1/1000 HALİHAZIR HARİTA 3194 SAYILI İMAR KANUNUNUN 7/A MADDESİNE GÖRE ONANDI

30/01/2013

KAVAKKÖY BELEDİYESİ
NEDATİ KOPÇA
BELDİYE BAŞKANI