


01					
06					
11	D				
16					
21	22	23	24	25	

GÜNEYLİ (ÇANAKKALE) G17-d-24-c-4-d

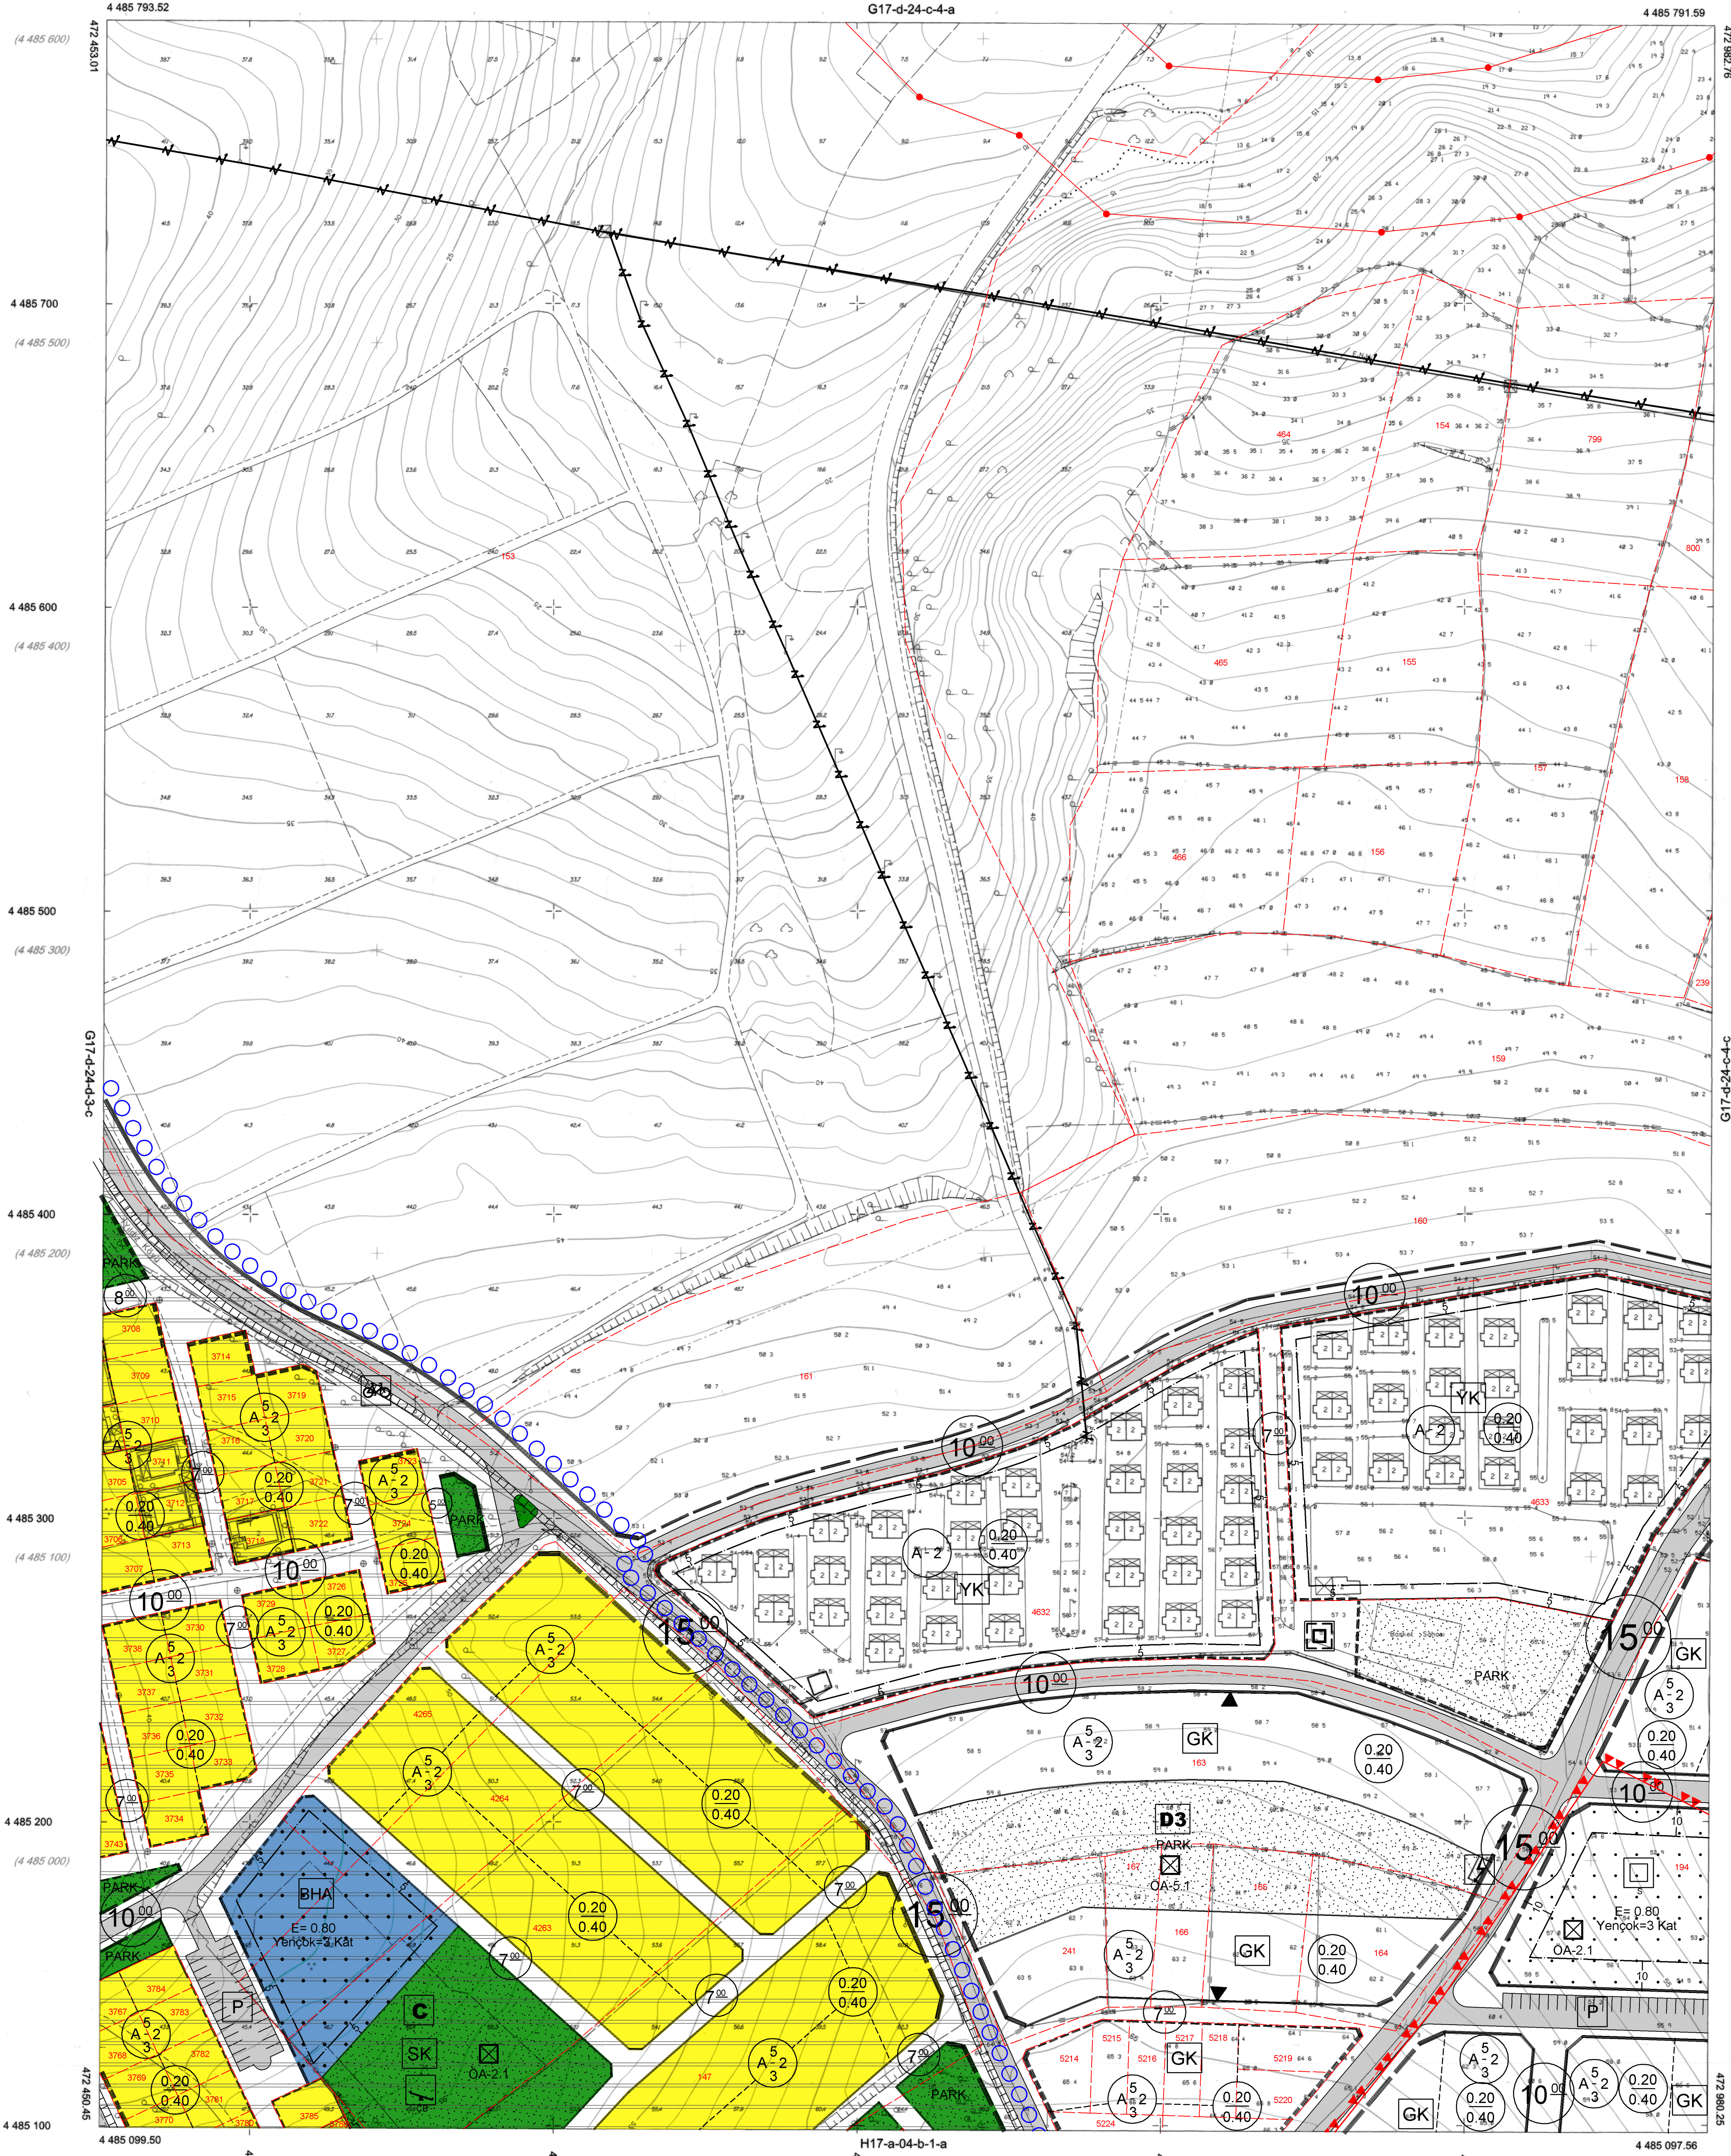

BİRLİK HARİTA İMAR İNŞ. VE TİC. LTD. ŞTİ TARAFINDAN, ÇANAKKALE İLİ, GELİBOLU İLÇESİ, YENİKÖY-OCAKLI-GÜNEYLİ VE KORUKÖY 1/1000 VE 1/5000 ÖLÇEKLİ HALİHAZIR HARİTA ALIMI İŞİ KAPSAMINDA ÜRETİLEN 53 ADET 1/1000 VE 15 ADET 1/5000 PAFTALARDAN GELİBOLU MÜCAVİR ALAN SINIRINA GİREN 9 ADET 1/1000, VE 4 ADET 1/5000 ÖLÇEKLİ PAFTADAN İBARET HALİHAZIR HARİTA 3194 SAYILI İMAR KANUNUNUN 7/A MADDESİ GEREĞİNCE İNCELENDİ VE ONANDI.

GELİBOLU BELEDİYESİ



GÜNEYLİ-G17-d-24-c-4-d
(ÇANAKKALE)

BU PAFTA, İNSANSIZ HAVA ARACI KULLANILARAK, FOTOGRAMETRİK YÖNTEMLE ÜRETİLMİŞTİR. PROJESİYON : TM DATUM : İTRF96 DİLİM GENİŞLİĞİ : 5° EPOK : 2006.00 DİLİM ORTA MERİDİYEN : 27°

ITRF-96 Grid
(ED50 Grid)
Tahdit

1/1000

HAZIRLAYAN

Birik Harita İmar İnş. ve Tic. Ltd. Şti.

Sinan ALTINIŞIK
Harita Mühendisi