


01	02	03	04	05
06	07	08	09	10
11	12	13	14	15
16	17	18	19	20
21	22	23	24	25

KARACABEY-BAYRAMDERE
(BURSA)
H20-b-13-a-2-a

H20-b-08-d-3-d

4 474 844.08

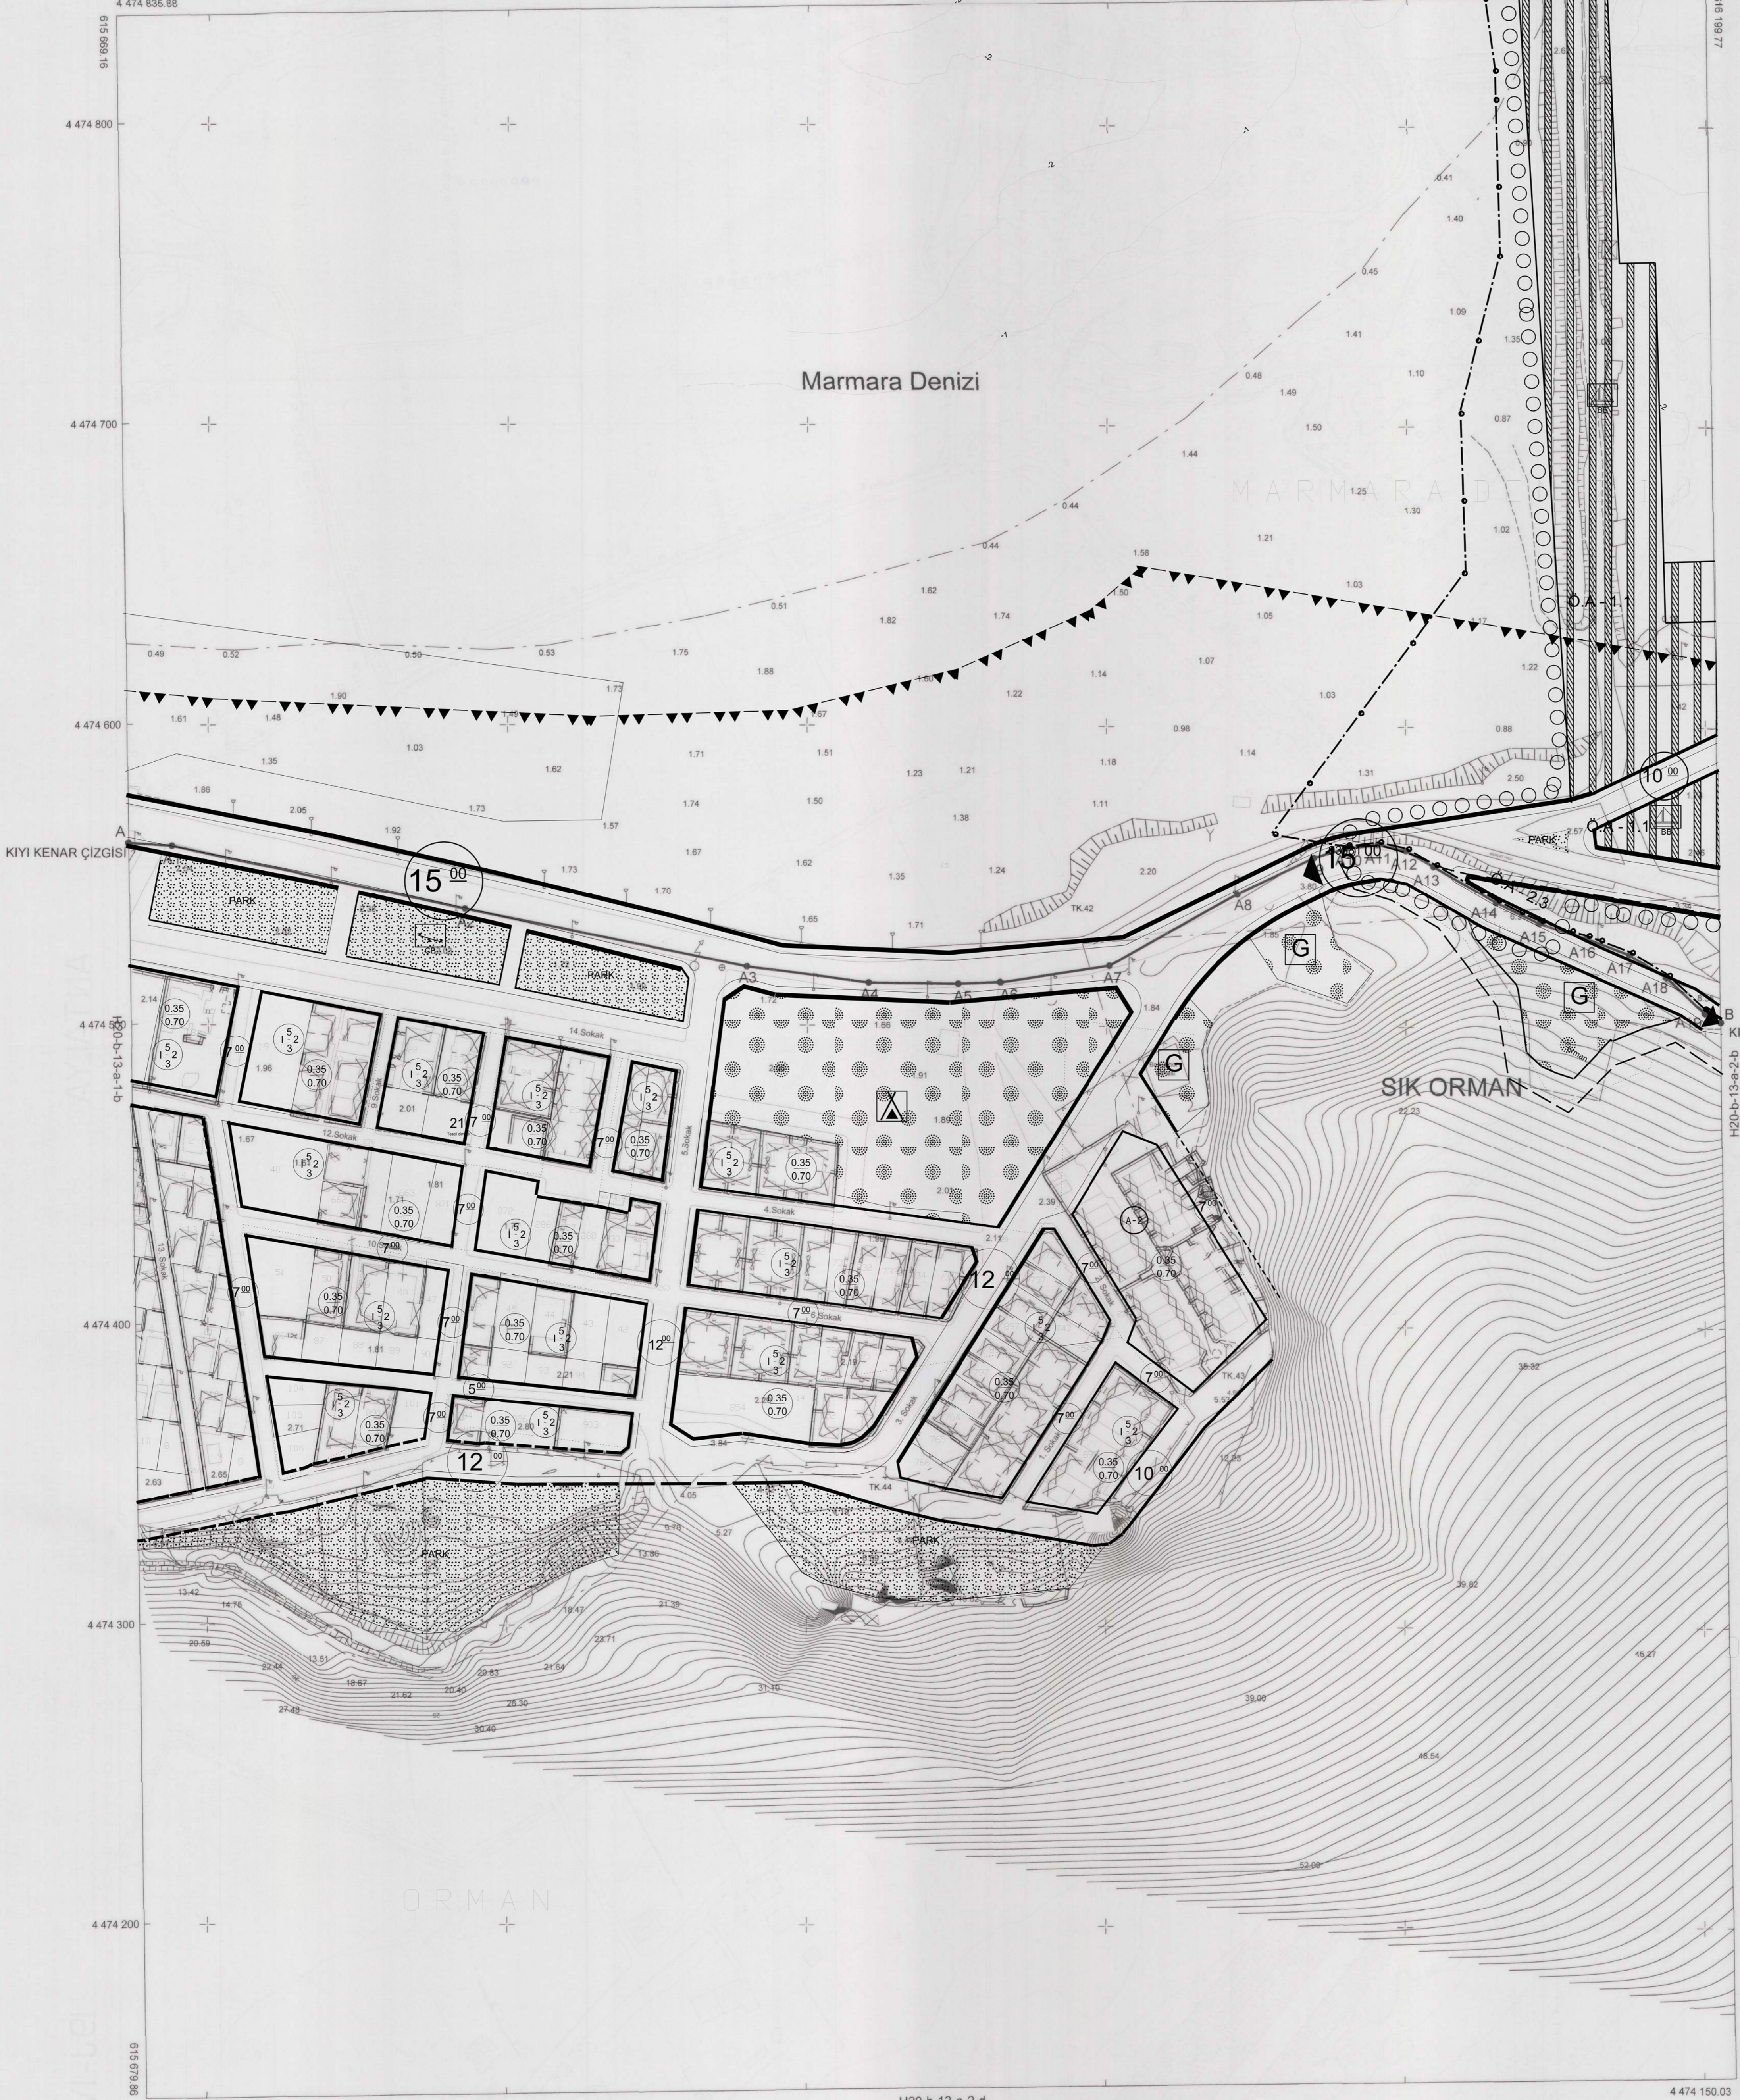

AKTARMA İŞLEMİ
UYGUN GÖRÜLMÜŞTÜR.
25/03/2016
ÇEVRE VE ŞEHİRCİLİK BAKANLIĞI
Mekansal Planlama
Genel Müdürlüğü

A. Hakan AYBER
A. Hakan AYBER
Daire Başkanı

KIYI KENAR ÇİZGİSİ
A - B no.lu kırık noktalar arasındaki 19.12.2011
onay tarihli kıyı kenar çizgisi 1/1000 ölçekli
H20-b-13-a-2-a no.lu ortofoto harita üzerinden
doğru olarak aktarılmıştır.

Ömer ZOZİK
Ömer ZOZİK
Harita Mühendisi

Himmet DAĞLI
İmar ve Planlama Şube Müdürü V.

Selçuk Ziya HANLI
Selçuk Ziya HANLI
Çevre ve Şehircilik Ş. Müh. Yrd.
04.03.2016

Bursa Karacabey Belediye Başkanlığı
Tarafından Orlayanan
Halihazır Harita Aşilim Aynısıdır.

Selçuk Ziya HANLI
Selçuk Ziya HANLI
Çevre ve Şehircilik Ş. Müh. Yrd.
04.03.2016

MÜTEAHHİT : ATILLA YURTTAŞ SHKM BURUSU
ÇİZEN ATILLA YURTTAŞ HARİTA MÜH.
1/1000
HARİTA TEKNİKERİ : KADER BEKTAŞ
İMAR VE ŞEHİRCİLİK MÜDÜRÜ : GÖKŞEN AKGÖR YAĞCI
04.03.2016
İ.T.F.F. 96 KOORDİNAT
SİSTEMİNDE VE 2000.0
EPOĞUNDA YURTTAŞ HARİTA
SERBEST HARİTA MÜHENDİSLİK
BURSULU TARAFINDAN YAPILAN
4 ADET 1/1000 ÖLÇEKLİ
HALİHAZIR HARİTA ÇİZİMİDİR.

2016
Ali ÖZKAN
Belediye Başkanı