


İSTANBUL BÜYÜKŞEHİR BELEDİYESİ İMAR VE ŞEHİRCİLİK DAİRE BAŞKANLIĞI ŞEHİR PLANLAMA MÜDÜRLÜĞÜ			
PLANIN İSMİ	İSTANBUL İLİ, MALTEPE İLÇESİ DRAGOS 3. DERECE DOĞAL SİT ALANI 1/1000 ÖLÇEKLİ KORUMA AMAÇLI UYGULAMA İMAR PLANI		
İLÇE	MALTEPE	Pafta No: G22A08C2C	Ölçek: 1/1000
PLANLAMA EKİBİ	ETÜT VE ÇİZİM EKİBİ	Ural AKIN Sosyolog	
		Esin YILMAZ Peayza Mimarı	
		Sahna KAYA Orman Mühendisi	
		Oğuzhan TUNGAY Çevre Mühendisi	
		Ertan ÖZKAN Mimar	
	ŞEF	Filiz KILIÇ Şehir Plancısı	
	MÜDÜR	Fatih DOĞAN Şehir Plancısı	
	İMAR VE ŞEHİRCİLİK DAİRE BAŞKANI	Gürkan AKGÜN Y.Şehir Plancısı	

İstanbul Büyükşehir Belediye Meclisinin
... tarihinde ve ... sayılı
ile aynen / tadilen tasdik edilen kararı
eki olan plandır.

**İSTANBUL İLİ, MALTEPE İLÇESİ, DRAGOS 3. DERECE
DOĞAL SİT ALANI 1/1000 ÖLÇEKLİ KORUMA AMAÇLI
UYGULAMA İMAR PLANI**

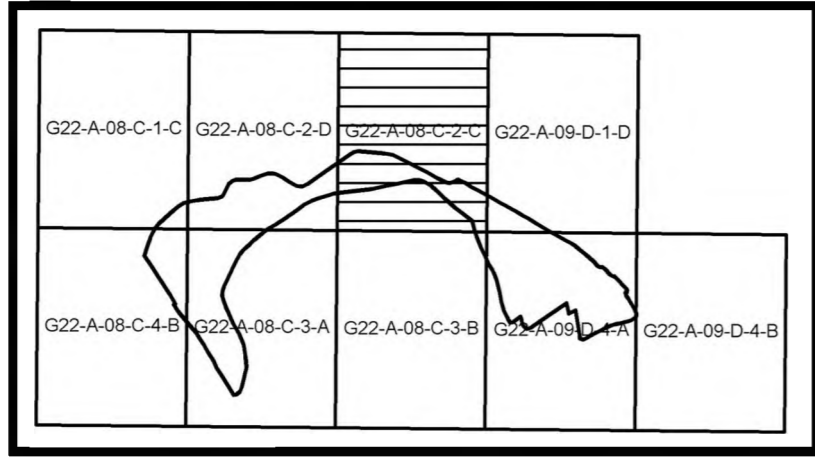

**İSTANBUL İLİ, MALTEPE İLÇESİ, DRAGOS 3. DERECE
DOĞAL SİT ALANI 1/1000 ÖLÇEKLİ KORUMA AMAÇLI
UYGULAMA İMAR PLANI**

Plan İşlem No: KUIP-34632053
Kurum Arşiv No: 72/2021
Ölçek: 1/1000


İstanbul İli, Maltepe İlçesi, Dragos 3. Derece Doğal Sit Alanı 1/1000 Ölçekli Koruma Amaçlı Uygulama İmar Planına ilişkin -9- paftalık 1/1000 ölçekli Uygulama İmar Planı incelendi. Bakanlık Makamının 03.06.2021 tarihli ve 1046626 sayılı Otur'u ile 1 Nolu Cumhurbaşkanlığı Teşkilatı Hakkında Cumhurbaşkanlığı Kararnamesininin 109. maddesi uyarınca tadilen onandı.

CEVRE VE ŞEHİRCİLİK BAKANLIĞI
Tabiat Varlıklarını Koruma Genel Müdürlüğü

Cem DEDES
İmar Planlama Daire Başkanı

İL : İSTANBUL

BURSA-G22-a-08-c-2-c

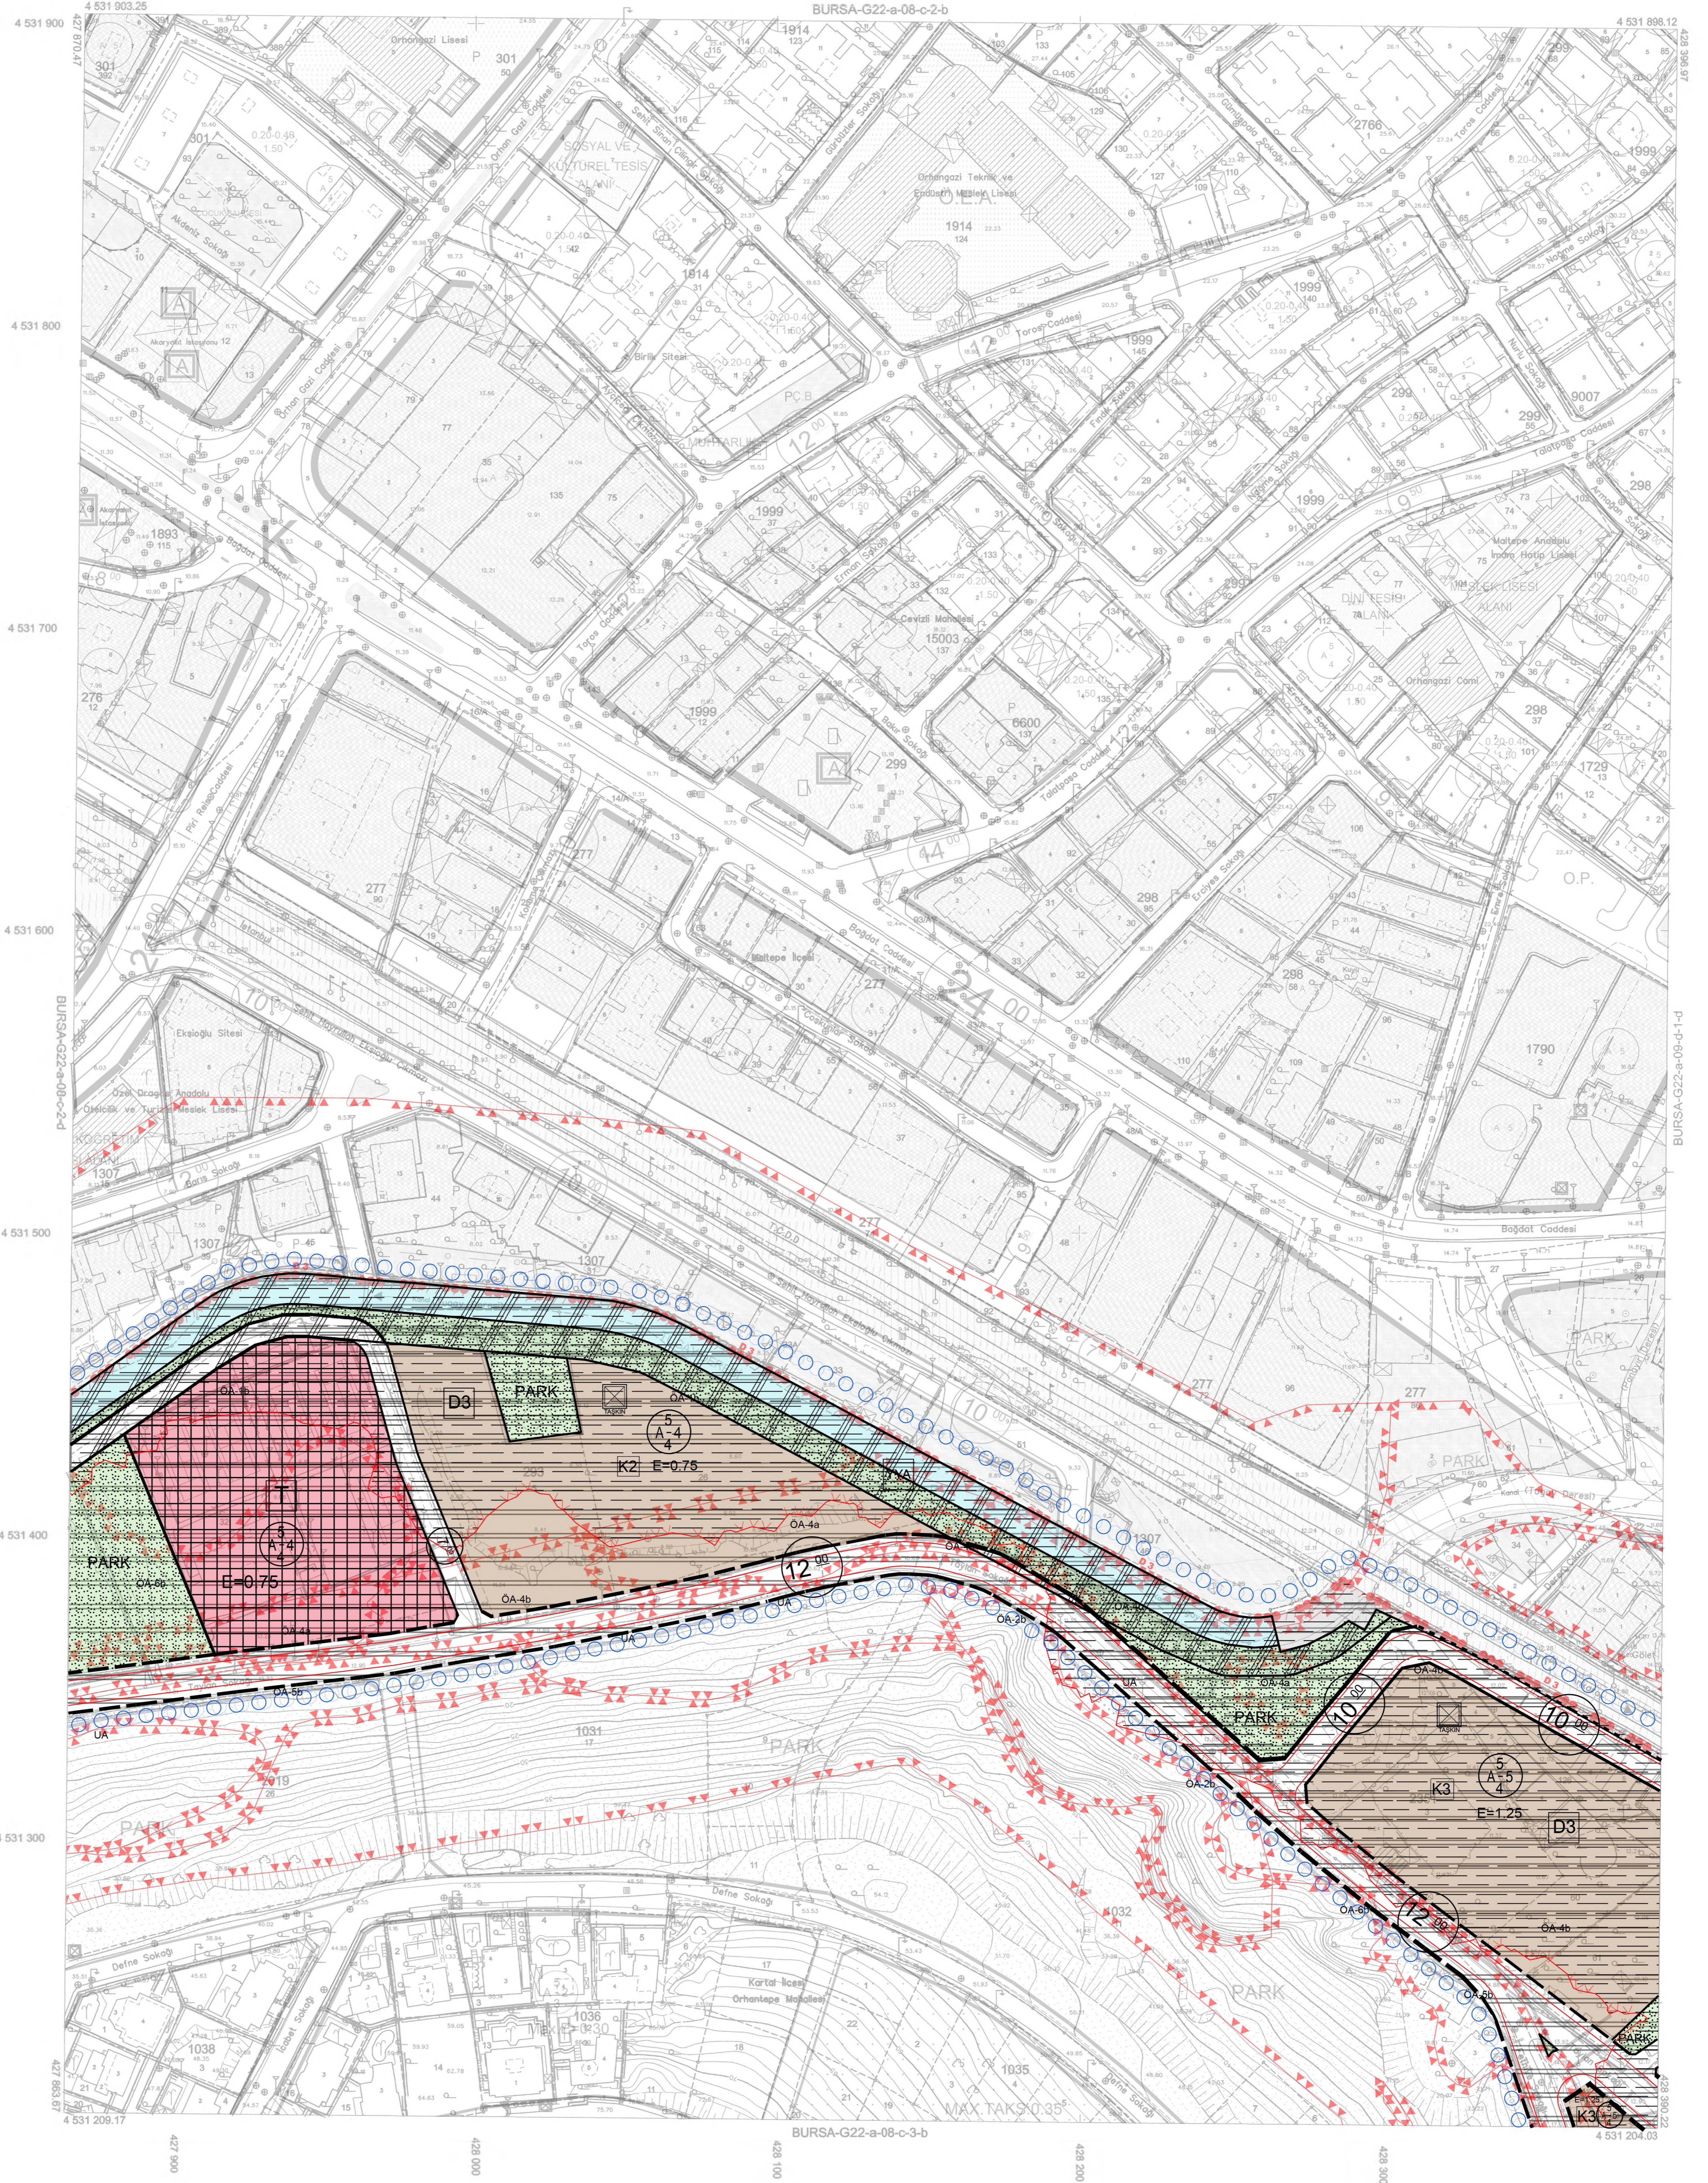

1:1000

01	22
06	06
11	A
16	
21	22 23 24 25

Bu pafta, fotogrametrik yöntemle, koordinatları ve pafta bölünmesi en son güncellenmiş TUTGA'ya bağlı 2005.0. epochunda, GRS80 ellipsoidinde, Transversal Mercator (TM) izdüşümünde ve ITRF96 datumunda düzenlenmiştir. Yapılar şapak çizgileriyle gösterilmiştir. Eğyükseklik eğrisi aralığı 1 metredir. Yüklenici firma: Meselioğlu+Şahkar+Fotomap ortak girişimi

Proje Yöneticisi
Ayhan Faruk MESCİ
Harita Mühendisi

KONTROL
İBB Harita Müdürlüğü

Nurcan KUMAŞ
Harita Mühendisi

Yunus EROL
Harita Mühendisi (Şef)

İrfan AKCA
Müdür Yardımcısı

ONAY
İstanbul İline ait Eylül 2013' de çekilen hava fotoğraflarından fotogrametrik yöntemle üretilen 1/1000 ölçekli halihazır harita incelendi ve onandı

İstanbul Büyükşehir Belediye Başkanlığı

Yılmaz YILDIZ
Harita Müdürü

Ahmet Erhan GÖKAL
Genel Sekreter Yardımcısı