


İSTANBUL BÜYÜKŞEHİR BELEDİYESİ İMAR VE ŞEHİRCİLİK DAİRE BAŞKANLIĞI ŞEHİR PLANLAMA MÜDÜRLÜĞÜ		
PLANIN İSMİ	İSTANBUL İLİ, MALTEPE İLÇESİ DRAGOS 3. DERECE DOĞAL SİT ALANI 1/1000 ÖLÇEKLİ KORUMA AMAÇLI UYGULAMA İMAR PLANI	
İLÇE - MALTEPE	Pafta No: G22A08C2D	Ölçek: 1/1000
PLANLAMA EKİBİ	ETÜT VE ÇİZİM EKİBİ	Ural AKIN Sosyolog Esin YILMAZ Peyzaj Mimarı Saliha KAYA Orman Mühendisi Oğuzhan TUNCAV Çevre Mühendisi Ertan ÖZKAN Mimar Ümit ÇOBAN Y.Şehir Plancısı Bahri M. SEVİNDİK Y.Şehir Plancısı Filiz KILIÇ Şehir Plancısı
	ŞEF	Fatih DOĞAN Şehir Plancısı
	MÜDÜR	Gürkan AKGÜN Y.Şehir Plancısı
	İMAR VE ŞEHİRCİLİK DAİRE BAŞKANI	
12/10/2020 gün ve 2020/4200 sayılı yazım eki olan plandır.		

İstanbul Büyükşehir Belediye Meclisinin  
..... tarihinde ve ..... sayılı  
ile aynen / tadilen tasdik edilen karar  
eki olan plandır.

İSTANBUL İLİ, MALTEPE İLÇESİ, DRAGOS 3. DERECE  
DOĞAL SİT ALANI 1/1000 ÖLÇEKLİ KORUMA AMAÇLI  
UYGULAMA İMAR PLANI

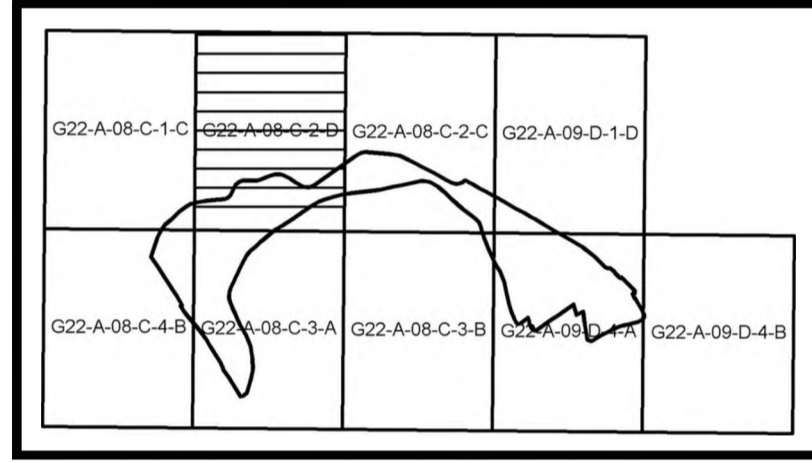

Rahsan EKİZ  
Şehir Plancısı

İSTANBUL İLİ, MALTEPE İLÇESİ, DRAGOS 3. DERECE  
DOĞAL SİT ALANI 1/1000 ÖLÇEKLİ KORUMA AMAÇLI  
UYGULAMA İMAR PLANI

Plan İşlem No: KUIP-34632053  
Kurum Arşiv No: 72/2021  
Ölçek: 1/1000

Dilek MERAL ERDEN  
Şube Müdürü V.


İstanbul İli, Maltepe İlçesi, Dragos 3. Derece Doğal Sit Alanı 1/1000 Ölçekli Koruma Amaçlı Uygulama İmar Planına İlişkin -e- parafatik 1/1000 ölçekli Uygulama İmar Planı incelenmiş, Bakanlık Makamının 03.06.2021 tarihi ve 1046626 sayılı Oluru ile 1 Nolu Cumhurbaşkanlığı Teşkilatı Hakkında Cumhurbaşkanlığı Kararnamesininin 109. maddesi uyarınca tadilen onandı.

ÇEVRE VE ŞEHİRCİLİK BAKANLIĞI  
Tabiat Varlıklarını Koruma Genel Müdürlüğü

Cem DEDES  
İmar Planlama Daire Başkanı

İL : İSTANBUL

BURSA-G22-a-08-c-2-d

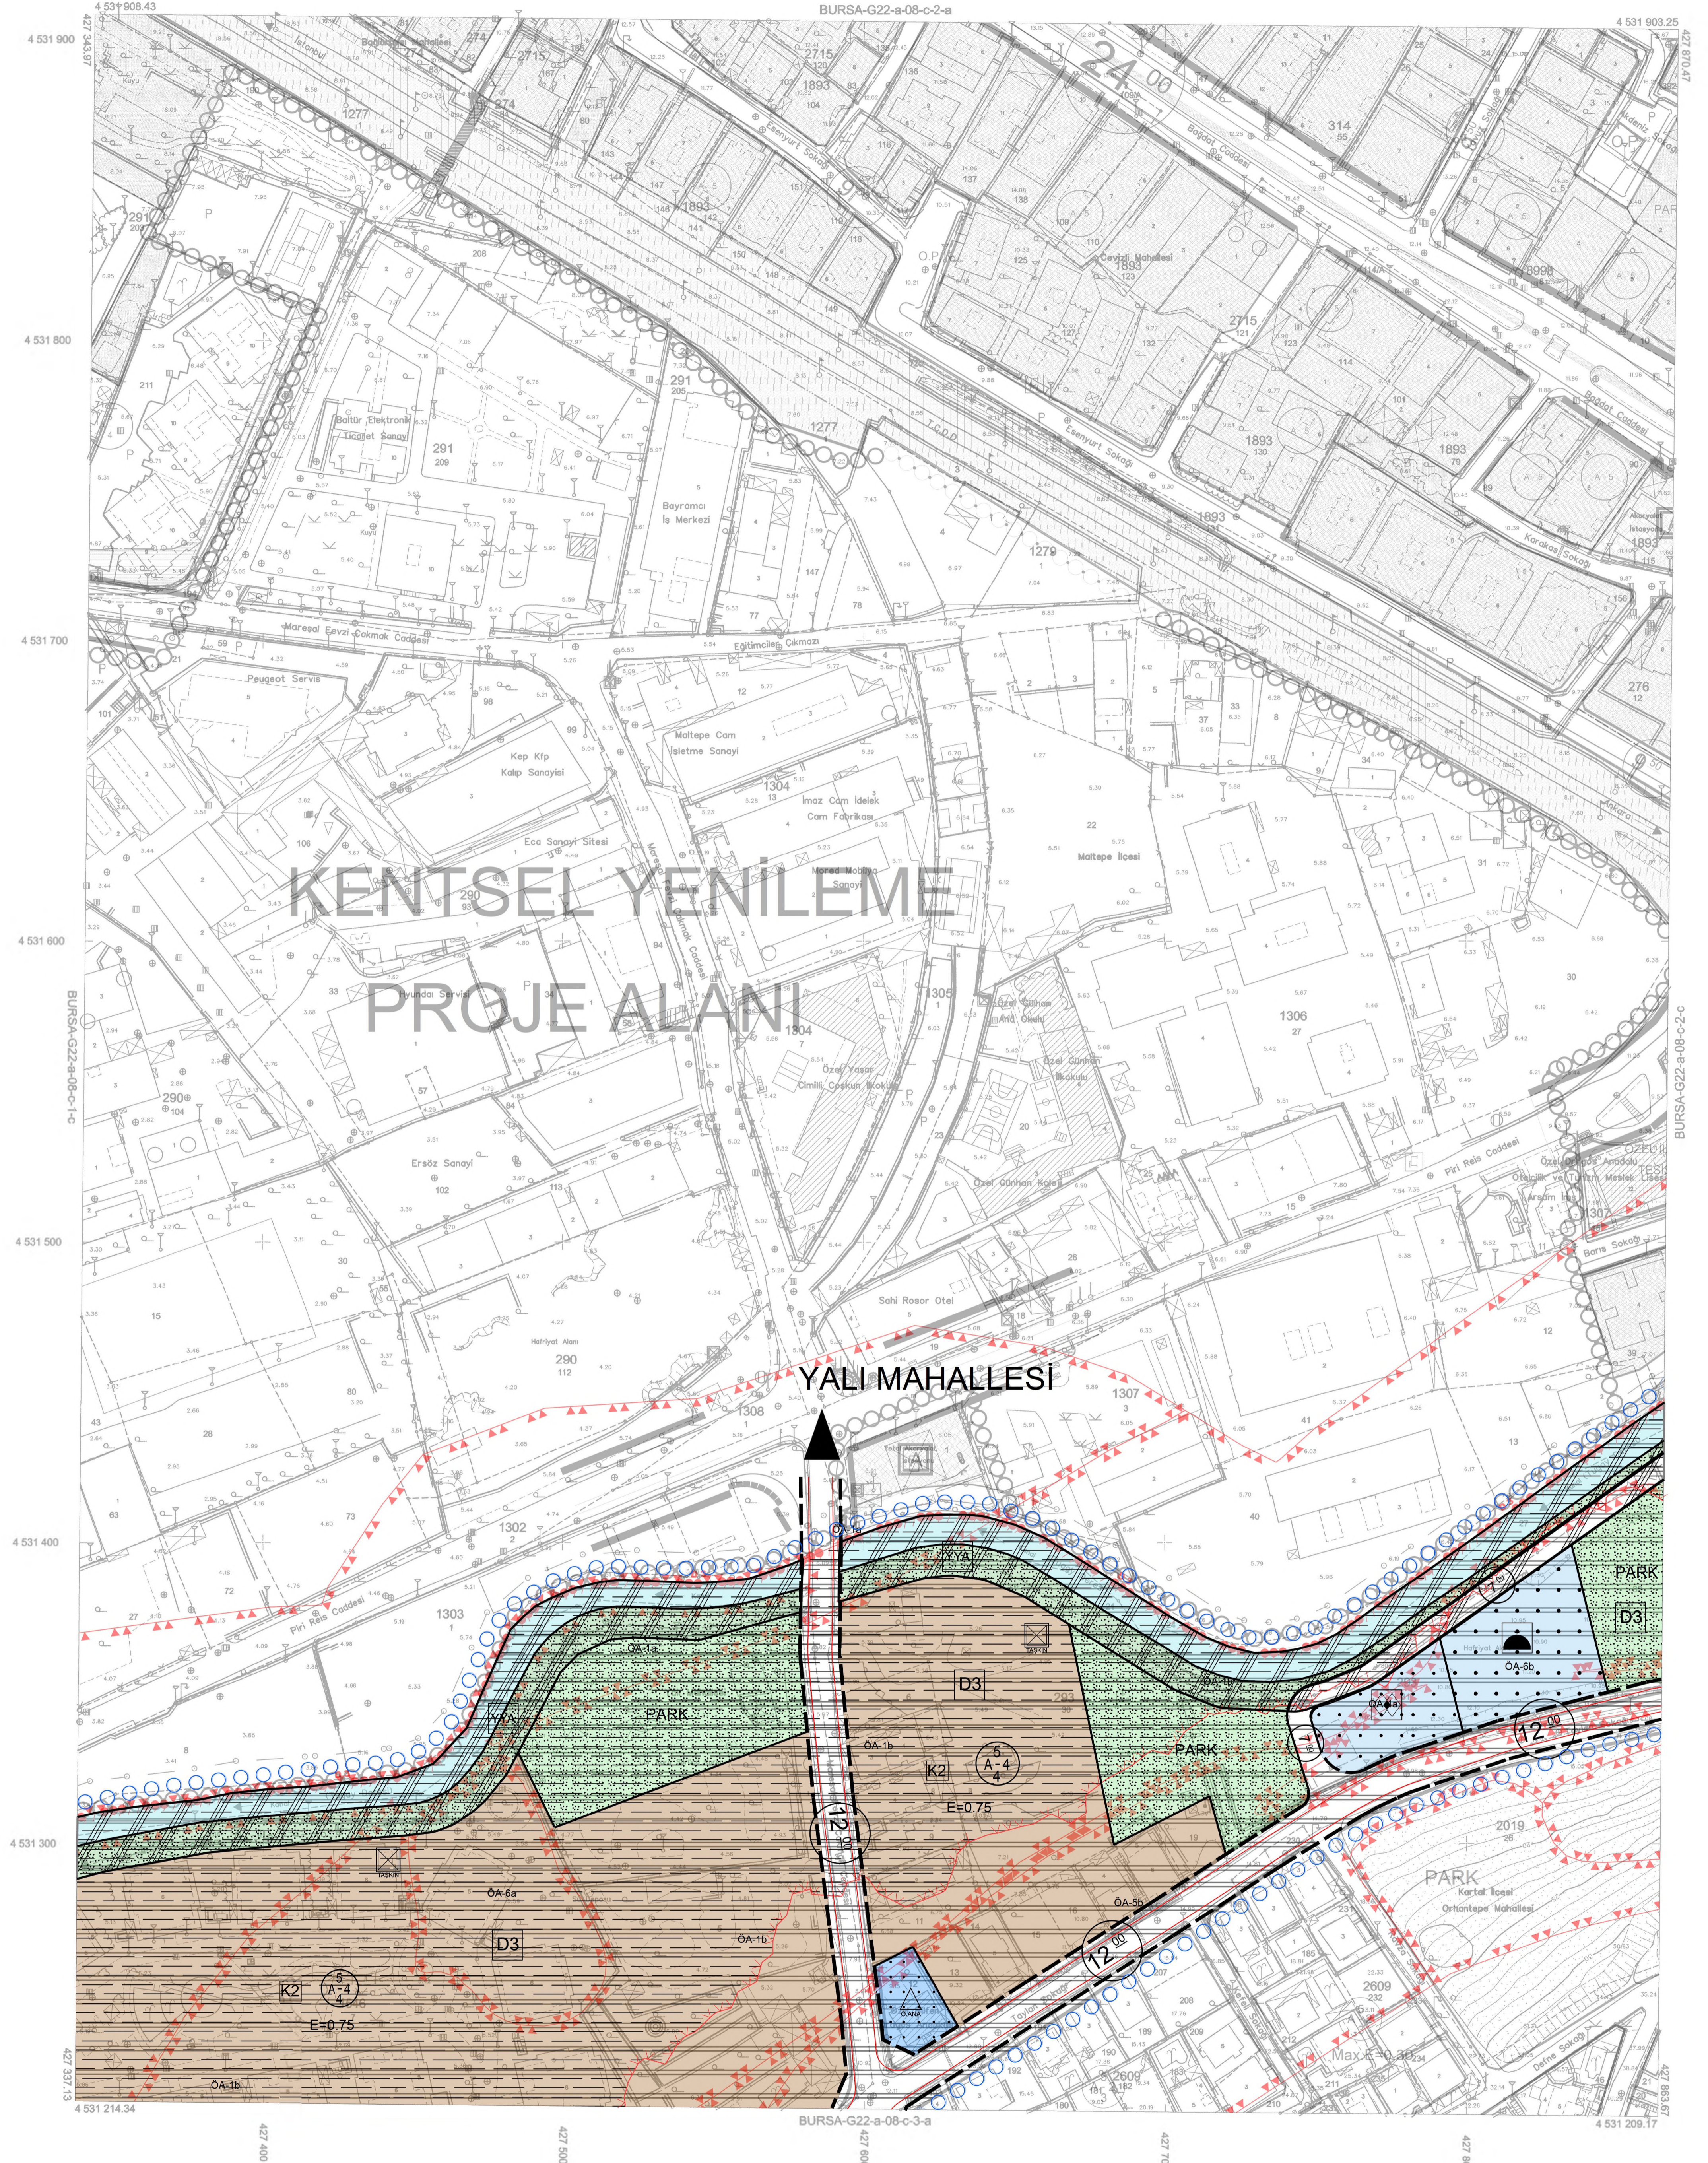

1:1000

01	22
08	08
11	A
16	
21	22 23 24 25

Bu pafta; fotogrametrik yöntemle, koordinatları ve pafta bölünmesi en son güncellenmiş TUTGA'ya bağlı 2005.0 eşiğünde, GRS80 elipsoidinde, Transversal Mercator (TM) izdüşümünde ve ITRF96 datumunda düzenlenmiştir. Yapılar sapak çizgileriyle gösterilmiştir. Eyyükselik eğrisi aralığı 1 metredir. Yüklencik firma: Mescoğlu+Şahkar+Fotoğraf ortak girişimi

Proje Yöneticisi  
Aşhan Faruk MESÇİ  
Harita Mühendisi

KONTROL  
İBB Harita Müdürlüğü

Nurcan KUMAS  
Harita Mühendisi  
Yunus EROL  
Harita Mühendisi (Şef)  
İrfan AKCA  
Müdür Yardımcısı

ONAY  
İstanbul İline ait Eylül 2013' de çekilen hava fotoğraflarından fotogrametrik yöntemle üretilen 1/1000 ölçekli halihazır harita incelendi ve onandı

İstanbul Büyükşehir Belediye Başkanlığı

16.07.2014

Yılmaz YILDIZ  
Harita Müdürü



Ahmet Erhan GÖKALP  
Genel Sekreter Yardımcısı