


İSTANBUL BÜYÜKŞEHİR BELEDİYESİ İMAR VE ŞEHİRCİLİK DAİRE BAŞKANLIĞI ŞEHİR PLANLAMA MÜDÜRLÜĞÜ			
PLANIN İSMİ	İSTANBUL İLİ, MALTEPE İLÇESİ DRAGOS 3. DERECE DOĞAL SİT ALANI 1/1000 ÖLÇEKLİ KORUMA AMAÇLI UYGULAMA İMAR PLANI		
İLÇE	MALTEPE	Pafta No: G22A09D1D	Ölçek: 1/1000
PLANLAMA EKİBİ	ETÜT VE ÇİZİM EKİBİ	Ural AKIN Sosyolog	
		Esin YILMAZ Peşay Mimarı	
		Saliha KAYA Orman Mühendisi	
		Çiğdem TÜNCAY Çevre Mühendisi	
		Ertan ÖZKAN Mimar	
	ŞEF	Ümit COBAN Y.Şehir Plancısı	
	MÜDÜR	Fatih DOĞAN Şehir Plancısı	
	İMAR VE ŞEHİRCİLİK DAİRE BAŞKANI	Gürkan AKGÜN Y.Şehir Plancısı	
12/10/2020 gün ve 2020/680 sayılı yazımı eki olan plandır.			

Istanbul Büyükşehir Belediye Meclisinin tarihinde ve sayılı ile aynen / tadilen tasdik edilen kararı eki olan plandır.

İSTANBUL İLİ, MALTEPE İLÇESİ, DRAGOS 3. DERECE DOĞAL SİT ALANI 1/1000 ÖLÇEKLİ KORUMA AMAÇLI UYGULAMA İMAR PLANI

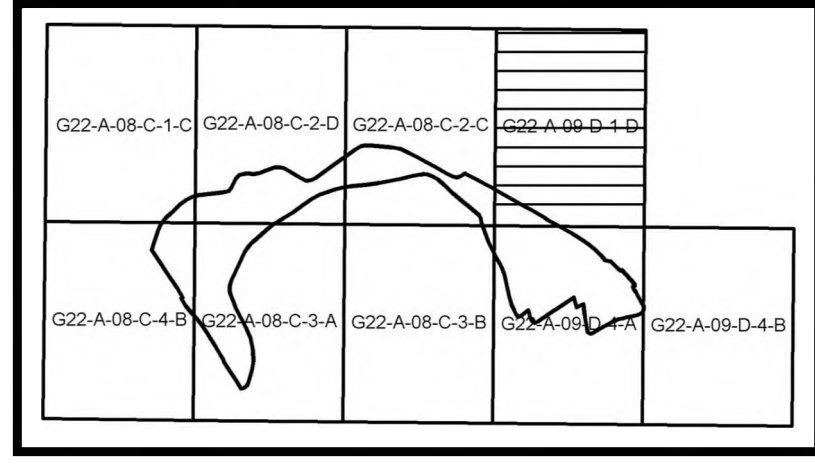

İSTANBUL İLİ, MALTEPE İLÇESİ, DRAGOS 3. DERECE DOĞAL SİT ALANI 1/1000 ÖLÇEKLİ KORUMA AMAÇLI UYGULAMA İMAR PLANI

Plan İşlem No: KULP-34632053
Kurum Arşiv No: 72/2021
Ölçek: 1/1000

İstanbul İl, Maltepe İlçesi, Dragos 3. Derece Doğal Sit Alanı 1/1000 Ölçekli Koruma Amaçlı Uygulama İmar Planına ilişkin -9- paftalık 1/1000 ölçekli Uygulama İmar Planı incelendi. Bakanlık Makamının 03.06.2021 tarihli ve 1046626 sayılı Oluru ile 1 Nolu Cumhurbaşkanlığı Teşkilatı Hakkında Cumhurbaşkanlığı Kararnamesinin 109. maddesi uyarınca tadilen onandı.

ÇEVRE VE ŞEHİRCİLİK BAKANLIĞI
Tabiat Varlıklarını Koruma Genel Müdürlüğü


Cem DEDEŞ
İmar Planlama Daire Başkanı

Rahşan EKİZ
Şehir Plancısı

Dilek MERAL ERDEN
Şube Müdürü v.

İL : İSTANBUL

BURSA-G22-a-09-d-1-d

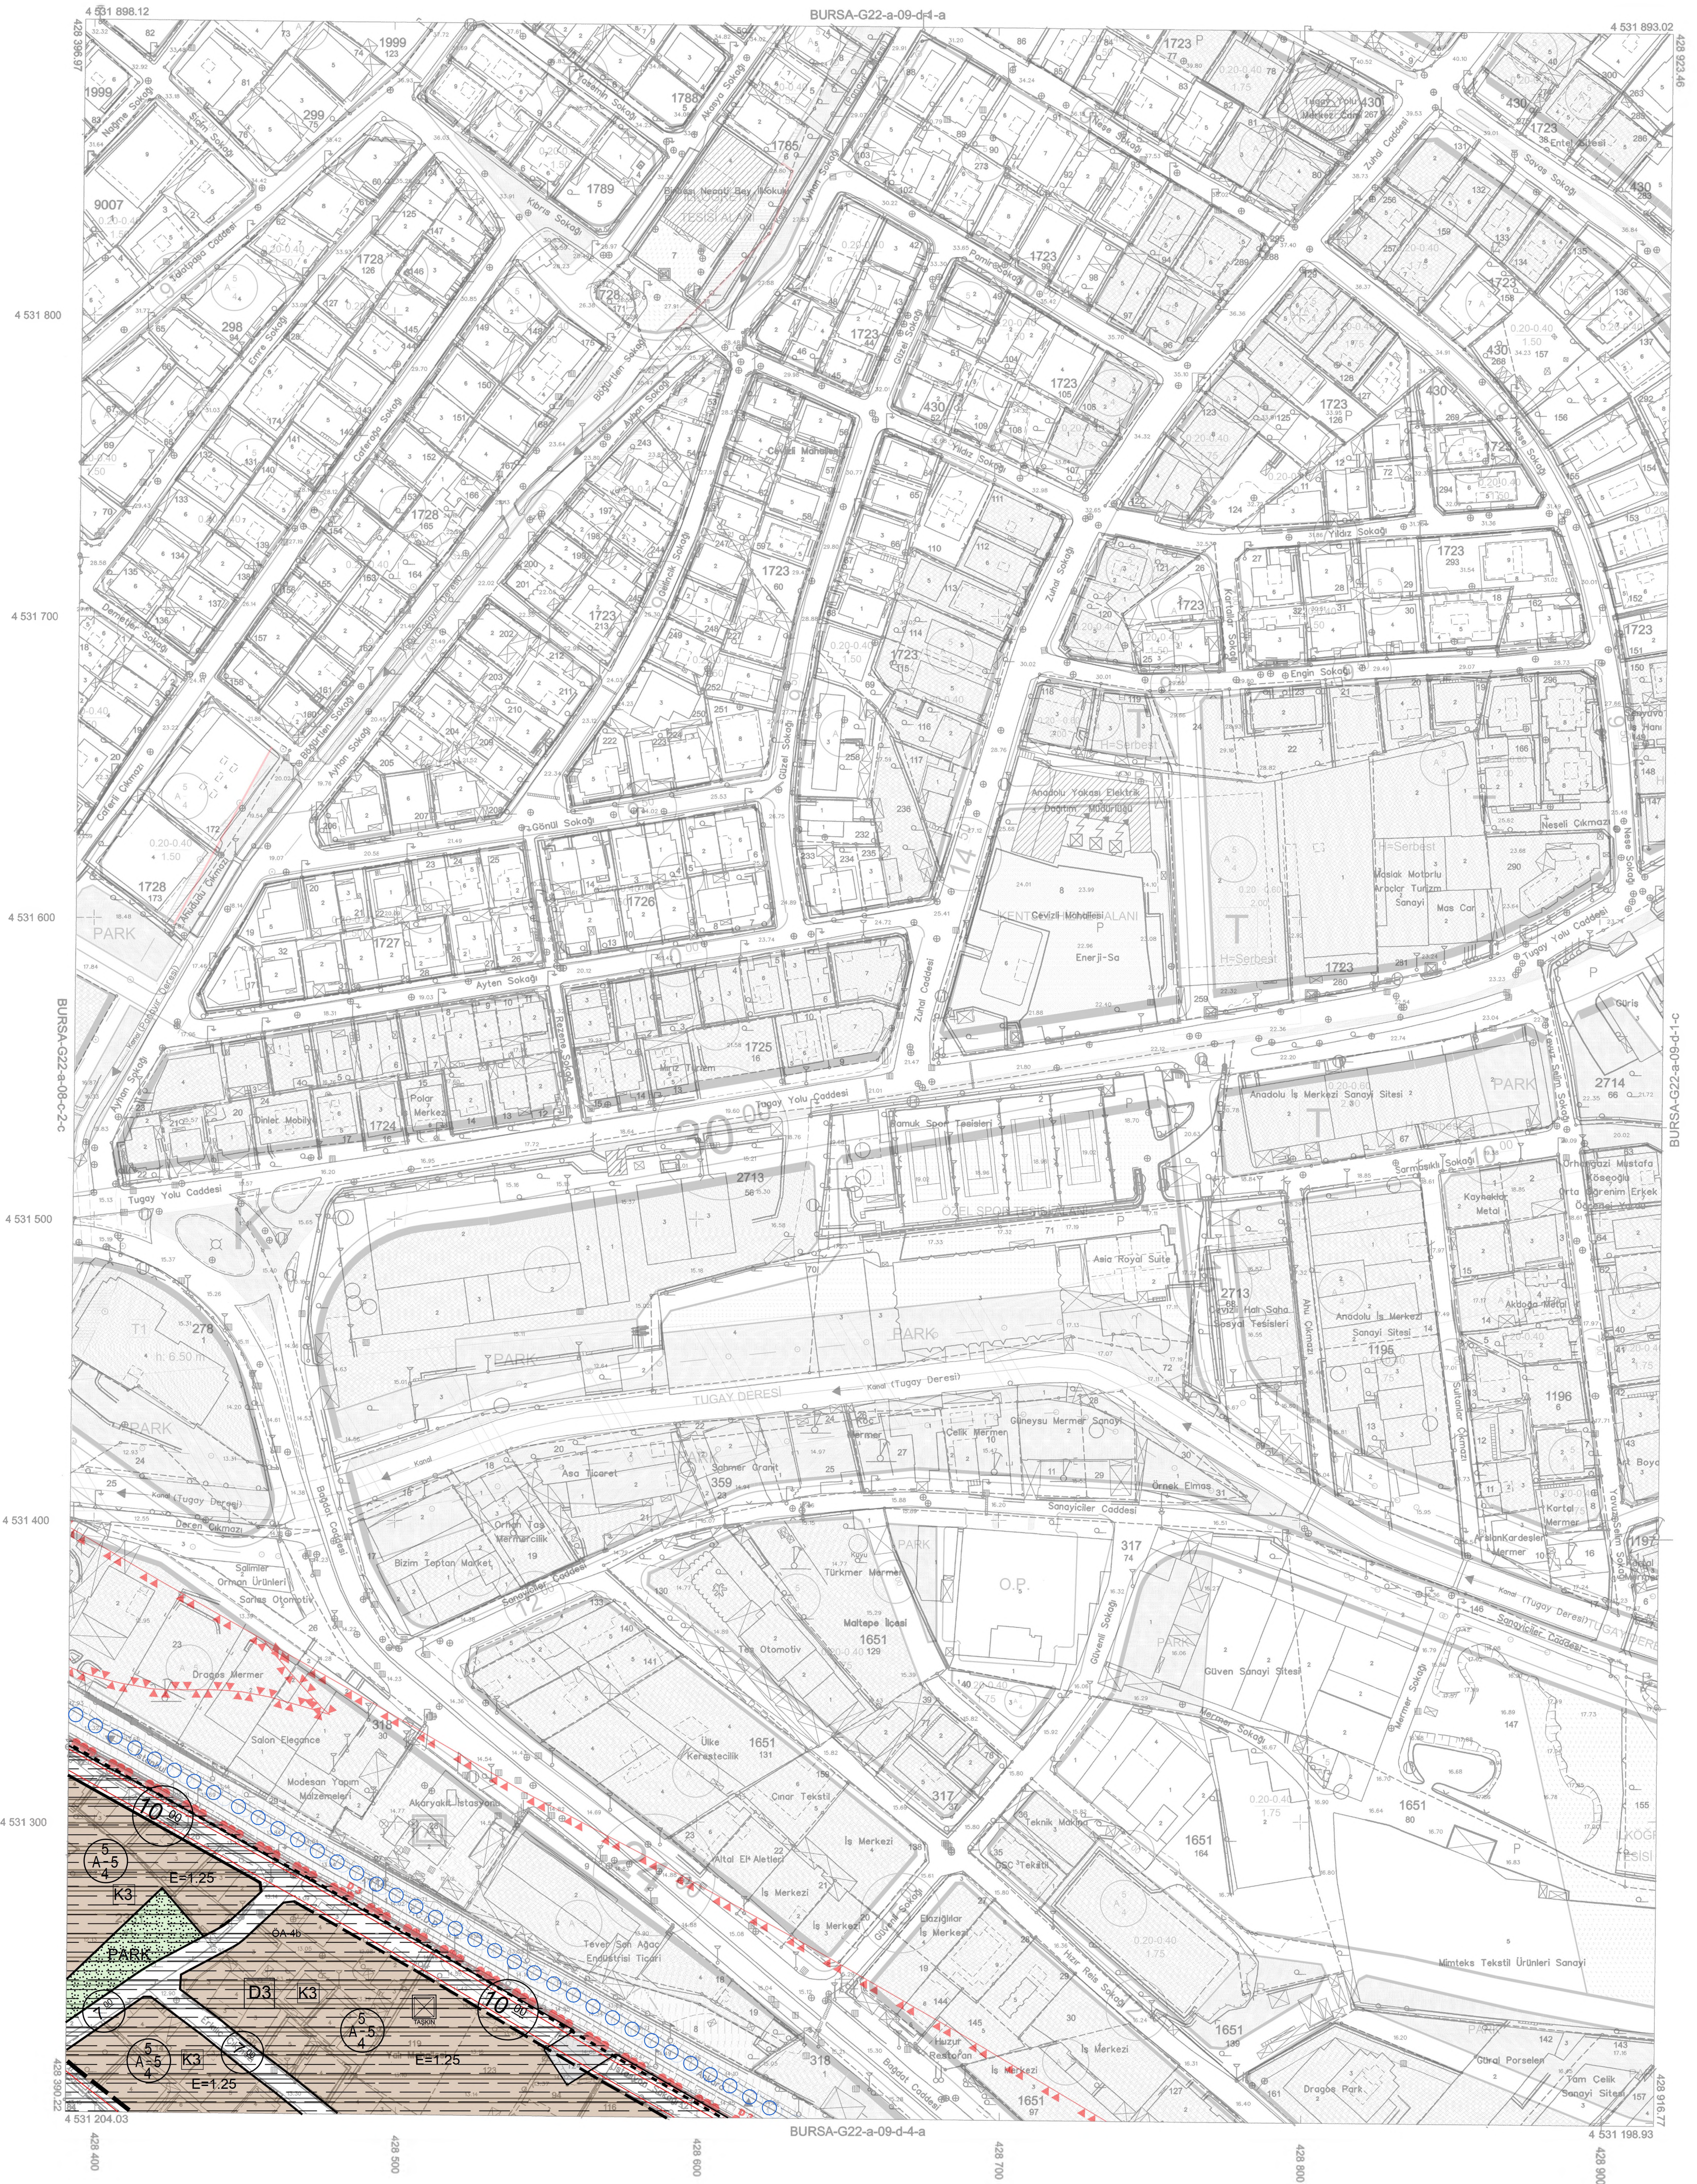

1:1000

01	22
06	20
11	A
16	
21	22 23 24 25

Bu pafta; fotogrametrik yöntemle, koordinatları ve pafta bölünmesi en son güncellenmiş TUTUCA'ya bağlı 2005.0 epoğunda GRS80 ellipsoidinde, Transversal Mercator (TM) izdüşümünde ve ITRF96 datumunda düzenlenmiştir. Yapılar şaşıklık çizgileriyle gösterilmiştir. Eyyükseklik eğrisi aralığı 1 metredir. Yüklüncü firma: Mescioğlu+Şahkar+Fotomap ortak girişimi

Proje Yöneticisi
Aydın Faruk MESOL
Harita Mühendisi

Nurcan KUMAR
Harita Mühendisi

Yunus EROL
Harita Mühendisi (Şef)

İrfan AKCA
Müdür Yardımcısı

KONTROL
İBB Harita Müdürlüğü

ONAY
İstanbul iline ait Eylül 2013' de çekilen hava fotoğraflarından fotogrametrik yöntemle üretilen 1/1000 ölçekli halihazır harita incelendi ve onandı

İstanbul Büyükşehir Belediye Başkanlığı

Yılmaz YILDIZ
Harita Müdürü

Ahmet Erhan GÖKAL
Genel Sekreter Yardımcısı