GÜNEYLİ (GELİBOLU)
G17-d-24-c-3-d

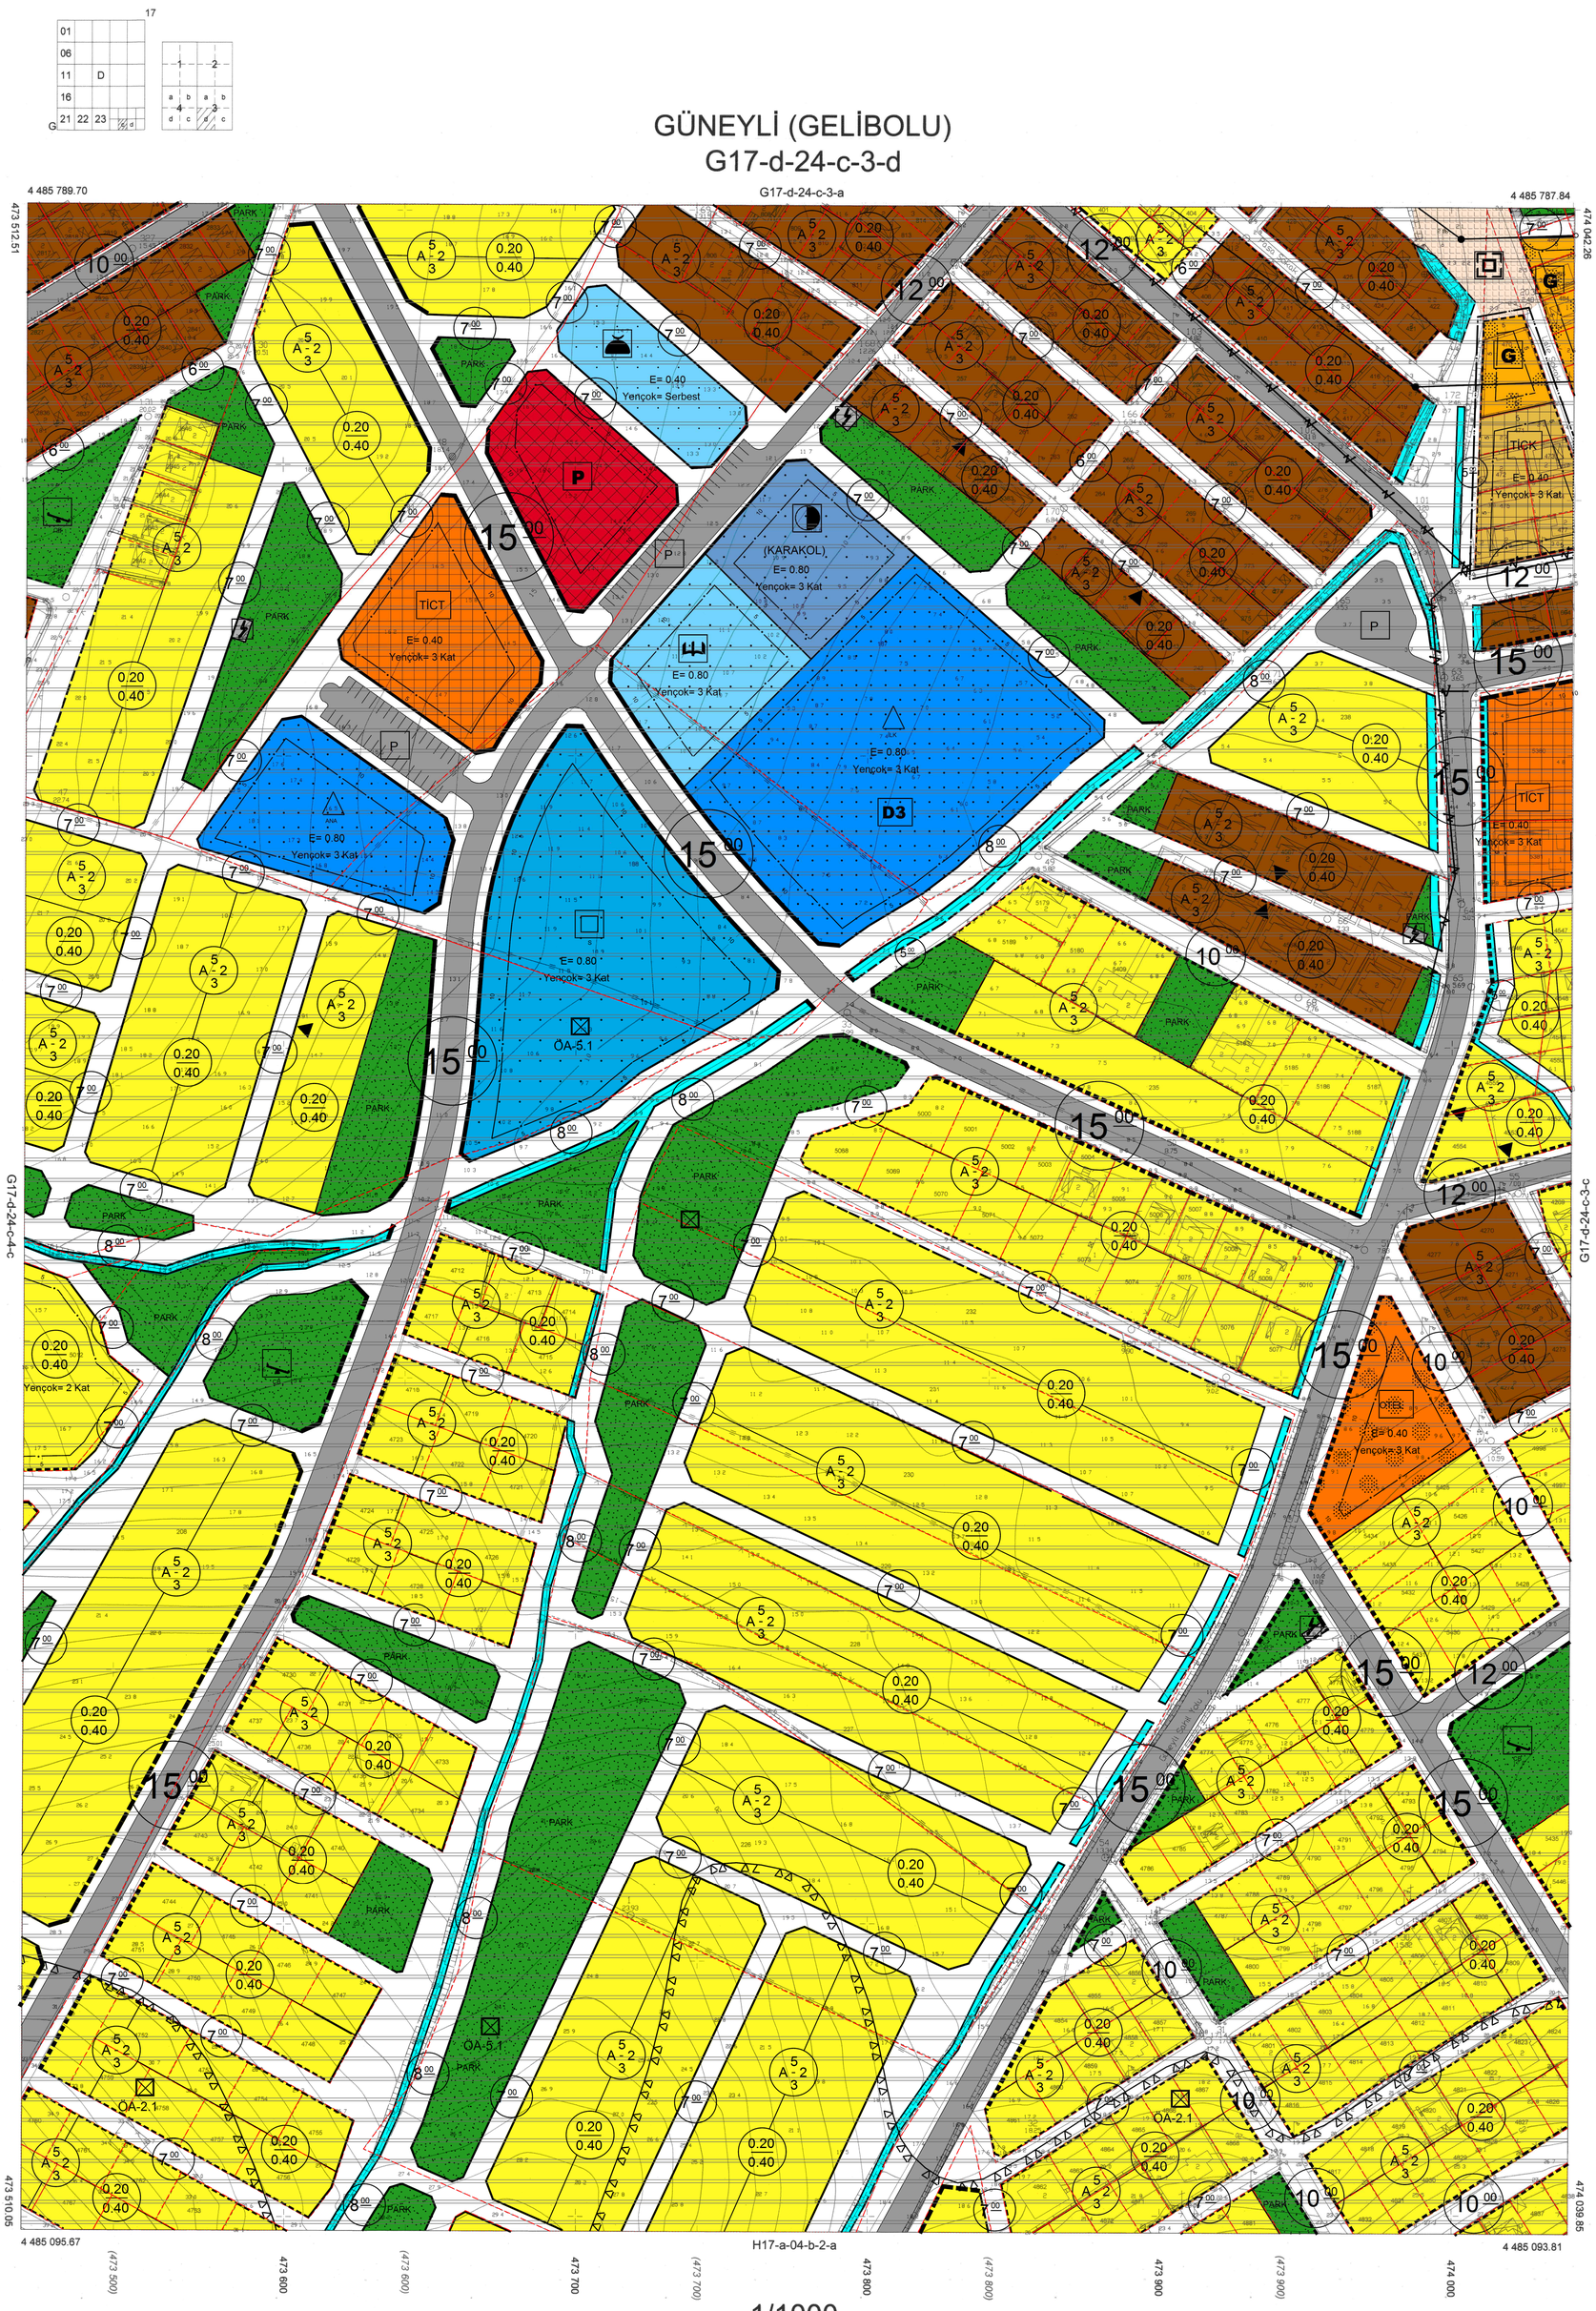

ITRF 96 KOORDİNAT SİSTEMİNDE VE 2005.00 EPOĞUNDA MÜT. AND HARİTA TİC. LTD. ŞTİ TARAFINDAN YAPILAN GÜNEYLİ BELEDİYESİNE AİT 17 ADET 1/1000 HALİHAZIR HARİTA 3194 SAYILI İMAR KANUNUNUN 7/A MADDESİNE GÖRE ONANDI

4 / 6 /2013

T.C. GELİBOLU BELEDİYESİ M. MUSTAFA ÖZACAR BELEDİYE BAŞKANI

1/1000

MÜTEAHHİT : AND HARİTA MÜH. TİC. LTD. ŞTİ
TERSİMAT : AND HARİTA MÜH. TİC. LTD. ŞTİ