

İSTANBUL BÜYÜKŞEHİR BELEDİYESİ İMAR VE ŞEHİRCİLİK DAİRE BAŞKANLIĞI ŞEHİR PLANLAMA MÜDÜRLÜĞÜ			
İLÇE :	MALTEPE	Pafta No: G22A09D	Ölçek: 1/5000
PLANLAMA EKİBİ	ETÜT VE ÇİZİM EKİBİ	Ural AKIN Sosyolog	
		Esin YILMAZ Fizyoloji Mimarı	
		Saima KAYA Orman Mühendisi	
		Oğuzhan TUNÇAY Çevre Mühendisi	
		Ertan ÖZKAN Mimar	
		B.Murat SEVİNDİK Y.Şehir Plancısı	
ŞEF		Ümit ÇOBAN Y.Şehir Plancısı	
		Filiz KILIÇ Şehir Plancısı	
MÜDÜR		Fatih DOĞAN Şehir Plancısı	
İMAR VE ŞEHİRCİLİK DAİRE BAŞKANI		Gürkan AKGÜN Y.Şehir Plancısı	
12/10/2020 gün ve 2020/408 sayılı yazımız eki olan plandır.			

Istanbul Büyükşehir Belediye Meclisinin  
..... tarihinde ve..... sayılı  
ile aynen / tadilen tasdik edilen kararı  
eki olan plandır.

İSTANBUL İLİ, MALTEPE İLÇESİ, DRAGOS 3. DERECE DOĞAL SİT ALANI 1/5000 ÖLÇEKLİ KORUMA AMAÇLI NAZIM İMAR PLANI

G22-A-08-C	G22-A-09-D
------------	------------

İSTANBUL İLİ, MALTEPE İLÇESİ, DRAGOS 3. DERECE DOĞAL SİT ALANI 1/5000 ÖLÇEKLİ KORUMA AMAÇLI NAZIM İMAR PLANI

Rahşan EKİZ  
Şehir Plancısı

Plan İşlem No: KNİP-34510750  
Kurum Arşiv No: 72/2021  
Ölçek: 1/5000

Dilek MERAL ERDEN  
Şube Müdürü V.


İstanbul İli, Maltepe İlçesi, Dragos 3. Derece Doğal Sit Alanı 1/5000 Ölçekli Koruma Amaçlı Nazım İmar Planına İlişkin 2- paftalık 1/5000 ölçekli Nazım İmar Planı incelendi. Bakanlık Makamının 03.06.2021 tarihli ve 1046626 sayılı Olur'u ile 1 Nolu Cumhurbaşkanlığı Teşkilatı Hakkında Cumhurbaşkanlığı Kararnamesinin 109. maddesi uyarınca tadilen onandı.

ÇEVRE VE ŞEHİRCİLİK BAKANLIĞI  
Tabiat Varlıklarını Koruma Genel Müdürlüğü

Cem DEDES  
İmar Planlama Daire Başkanı

İL : İSTANBUL

BURSA-G22-a-09-d

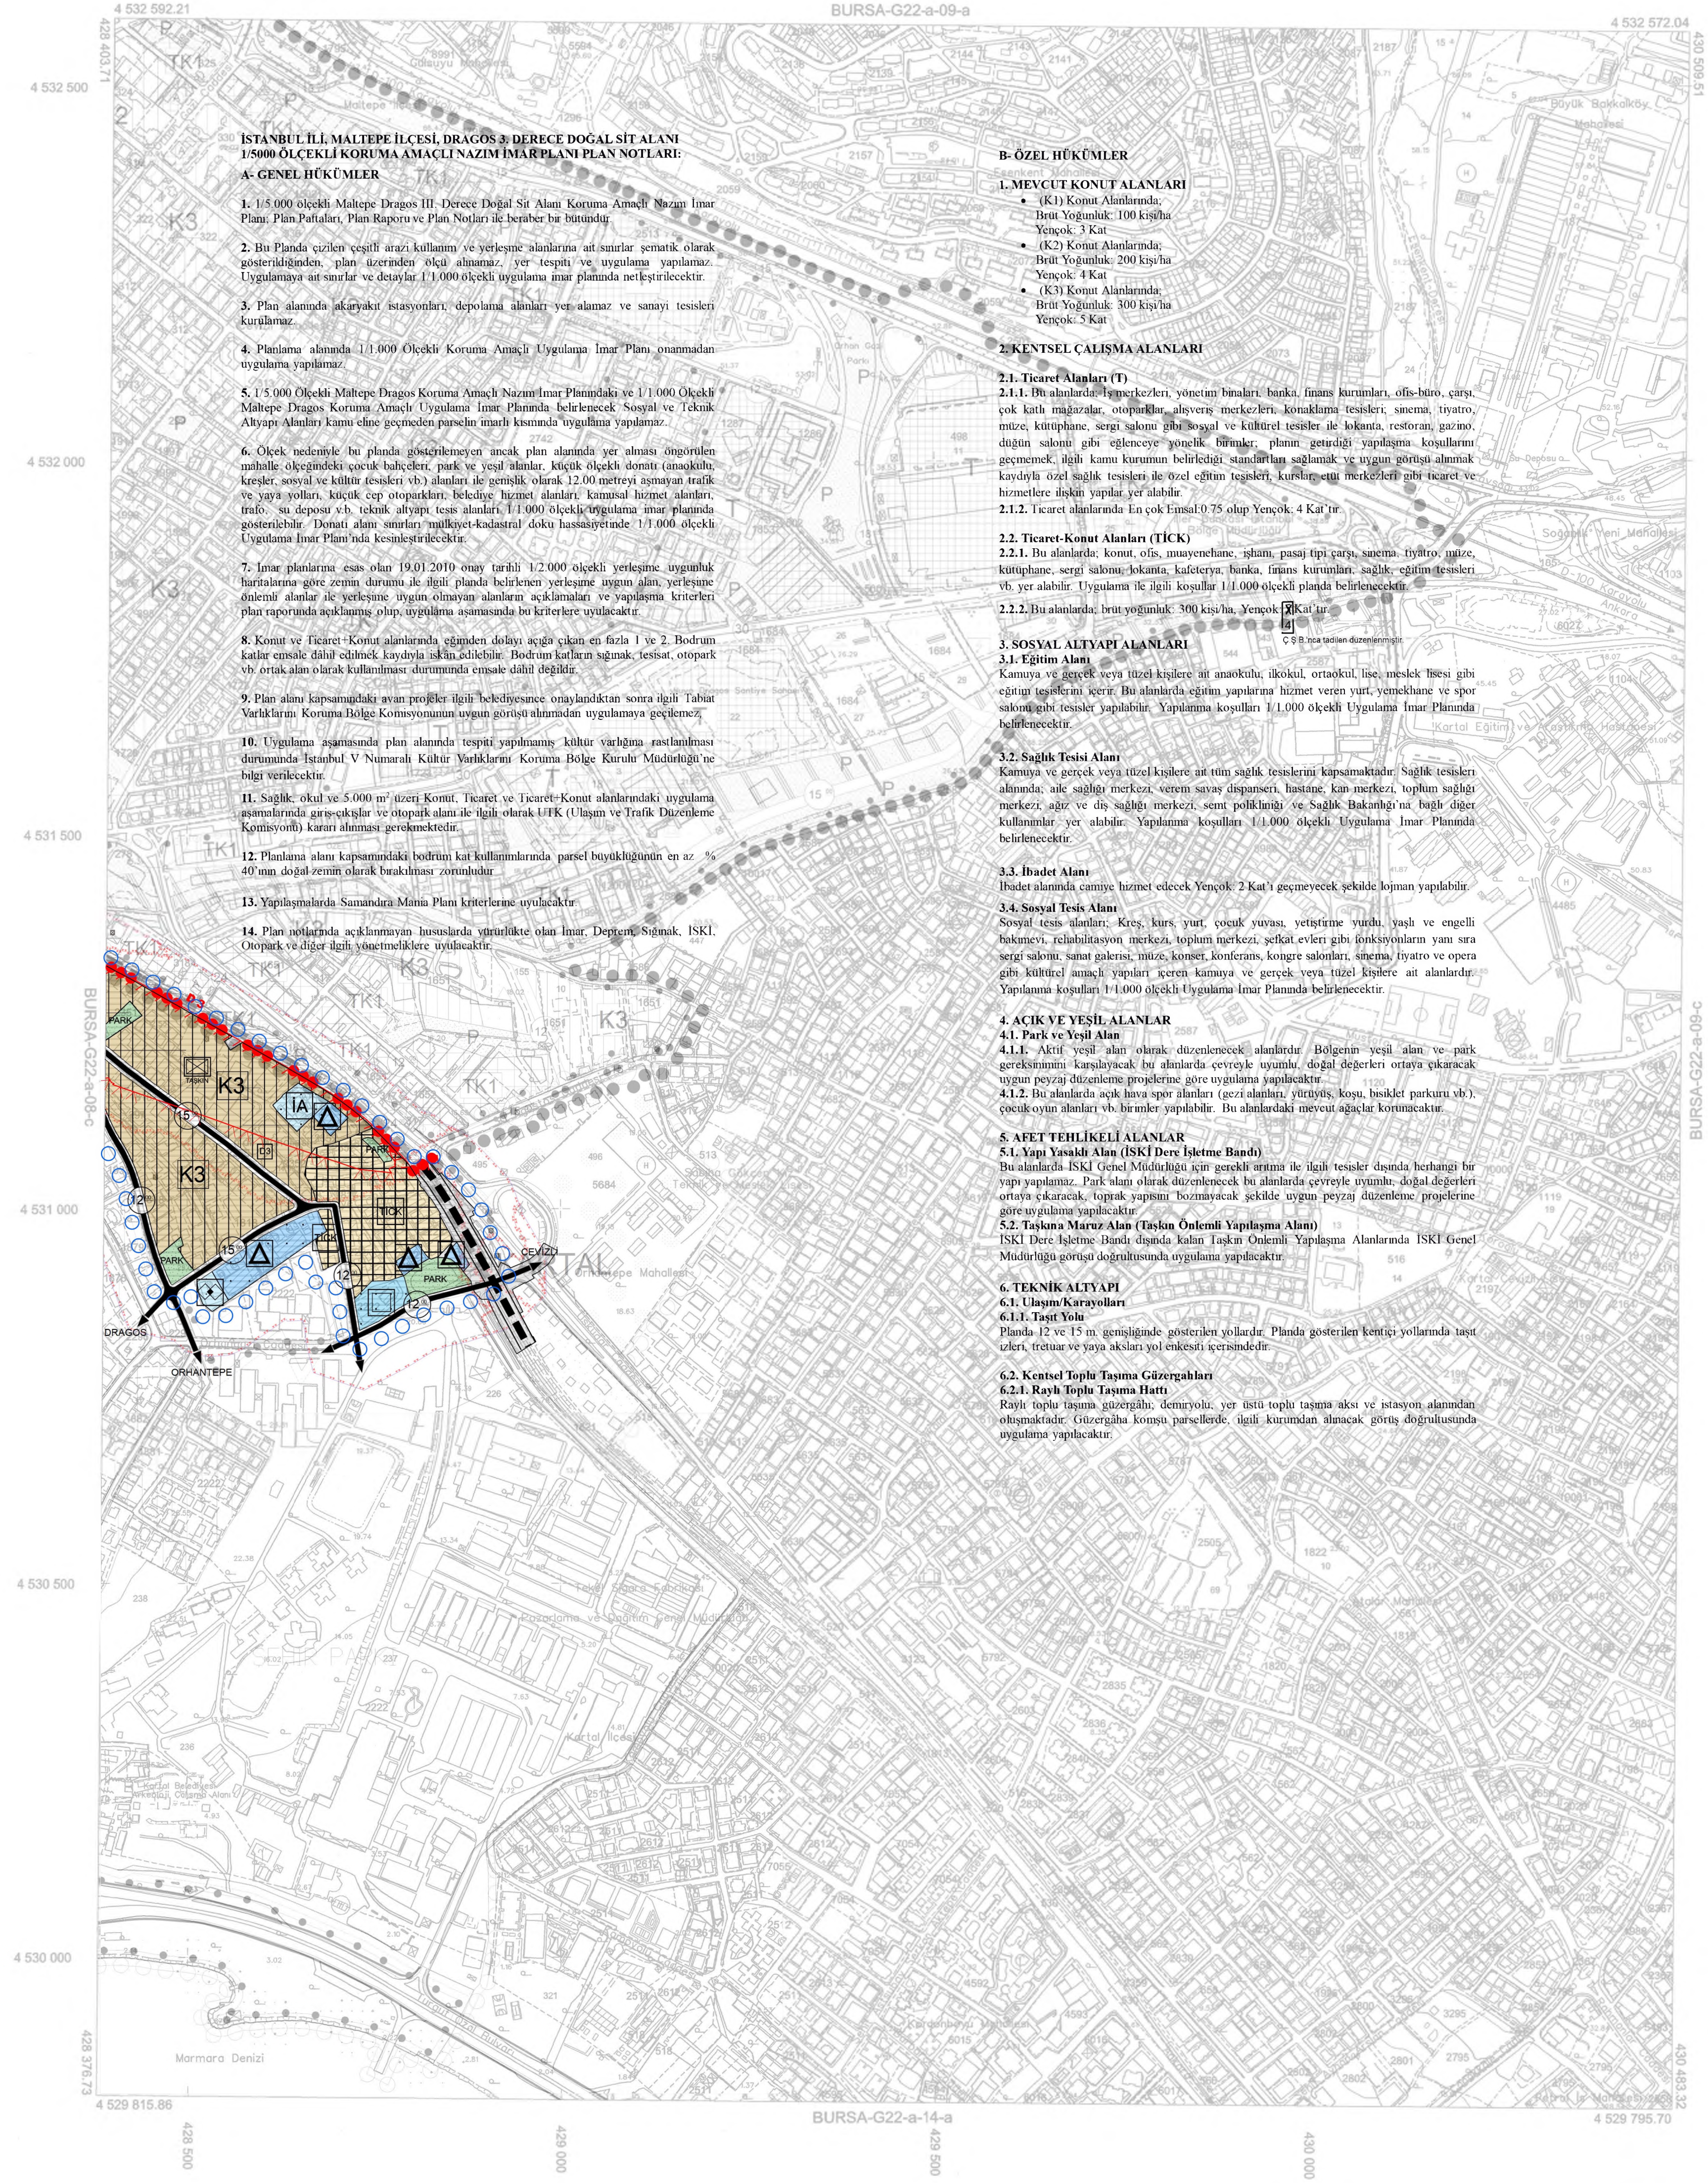

01					
06					
11	A				
16					
21	22	23	24	25	

Bu pafta; fotogrametrik yöntemle, koordinatları ve pafta bölünmesi en son güncellenmiş TUTİGA'ya bağlı 2005.0. eşiğinde, GİCSB'e göre, Transversal Mercator (TM) izdüşümünde ve ITRF95 datusunda düzenlenmiştir. Yapılar saçağ çakışmaları gösterilmiştir. Eşyönlülük: eğri amaçlı 0.3 metredir. Yönelim: İmar, Mesajlığı/Sahne/Fotomaf ortak girişim.

Proje Yöneticisi  
Ayhan PAZAR MEÇİ  
Harita Mühendisi

KONTROL  
İBB Harita Müdürlüğü  
Nurcan KUMUŞ  
Harita Mühendisi  
Yusuf ERGİL  
Harita Mühendisi (Şef)  
F. HANCI  
Mühür Yetkilisi

ONAY  
İstanbul İline ait 2014 yılı onaylı  
fotogrametrik yöntemle üretilmiş 1/1000 ölçekli  
halihazır haritalardan üretilen 1/5000 ölçekli halihazır harita onanıdır.  
İstanbul Büyükşehir Belediye Başkanlığı  
28.10.2014  
Yılmaz YILICILAR  
Harita Müdürü  
Ahmet Erhan GÖKAL  
Genel Sekreter Yardımcısı