


İSTANBUL İLİ, BEYKOZ İLÇESİ, GÖRELE MAHALLESİ, "147 ADA 12 NOLU PARSEL VE KADASTRAL YOLA AİT EĞİTİM TESİS ALANI'NA İLİŞKİN KORUMA AMAÇLI UYGULAMA İMAR PLANI
F22D13C2C
ÖLÇEK = 1/1000

BEYKOZ BELEDİYESİ PLAN VE PROJE MÜDÜRLÜĞÜ		
PLANIN İSMİ	İSTANBUL İLİ, BEYKOZ İLÇESİ, GÖRELE MAHALLESİ F22D13C2C PAFTA, 147 ADA 12 PARSEL VE YOLA AİT KORUMA AMAÇLI UYGULAMA İMAR PLANI	
Pafta No	F22D13C2C	Ölçek: 1/1000
PLANLAMA EKİBİ	ADI-SOYADI	İMZA
	NAZAN TÜRKÇELİK ŞEHİR PLANÇISI	
	MUSTAFA ÇELİK ŞEHİR PLANÇISI	
	SEVİLAY GÖNÇELİK ORMAN MÜHENDİSİ	
	REYHAN GÜRBÜZ ŞAT Y PEYZAJ MİMARİ	
ETÜD EDEN	B. ERHAN KİP KENT PLANÇISI	
MÜDÜR	HAYRİYE GÜL TOTU MİMAR	
TEKNİK BAŞKAN YARDIMCISI	Dr. E. SALİH ELMAS RESTORATÖR MİMAR	

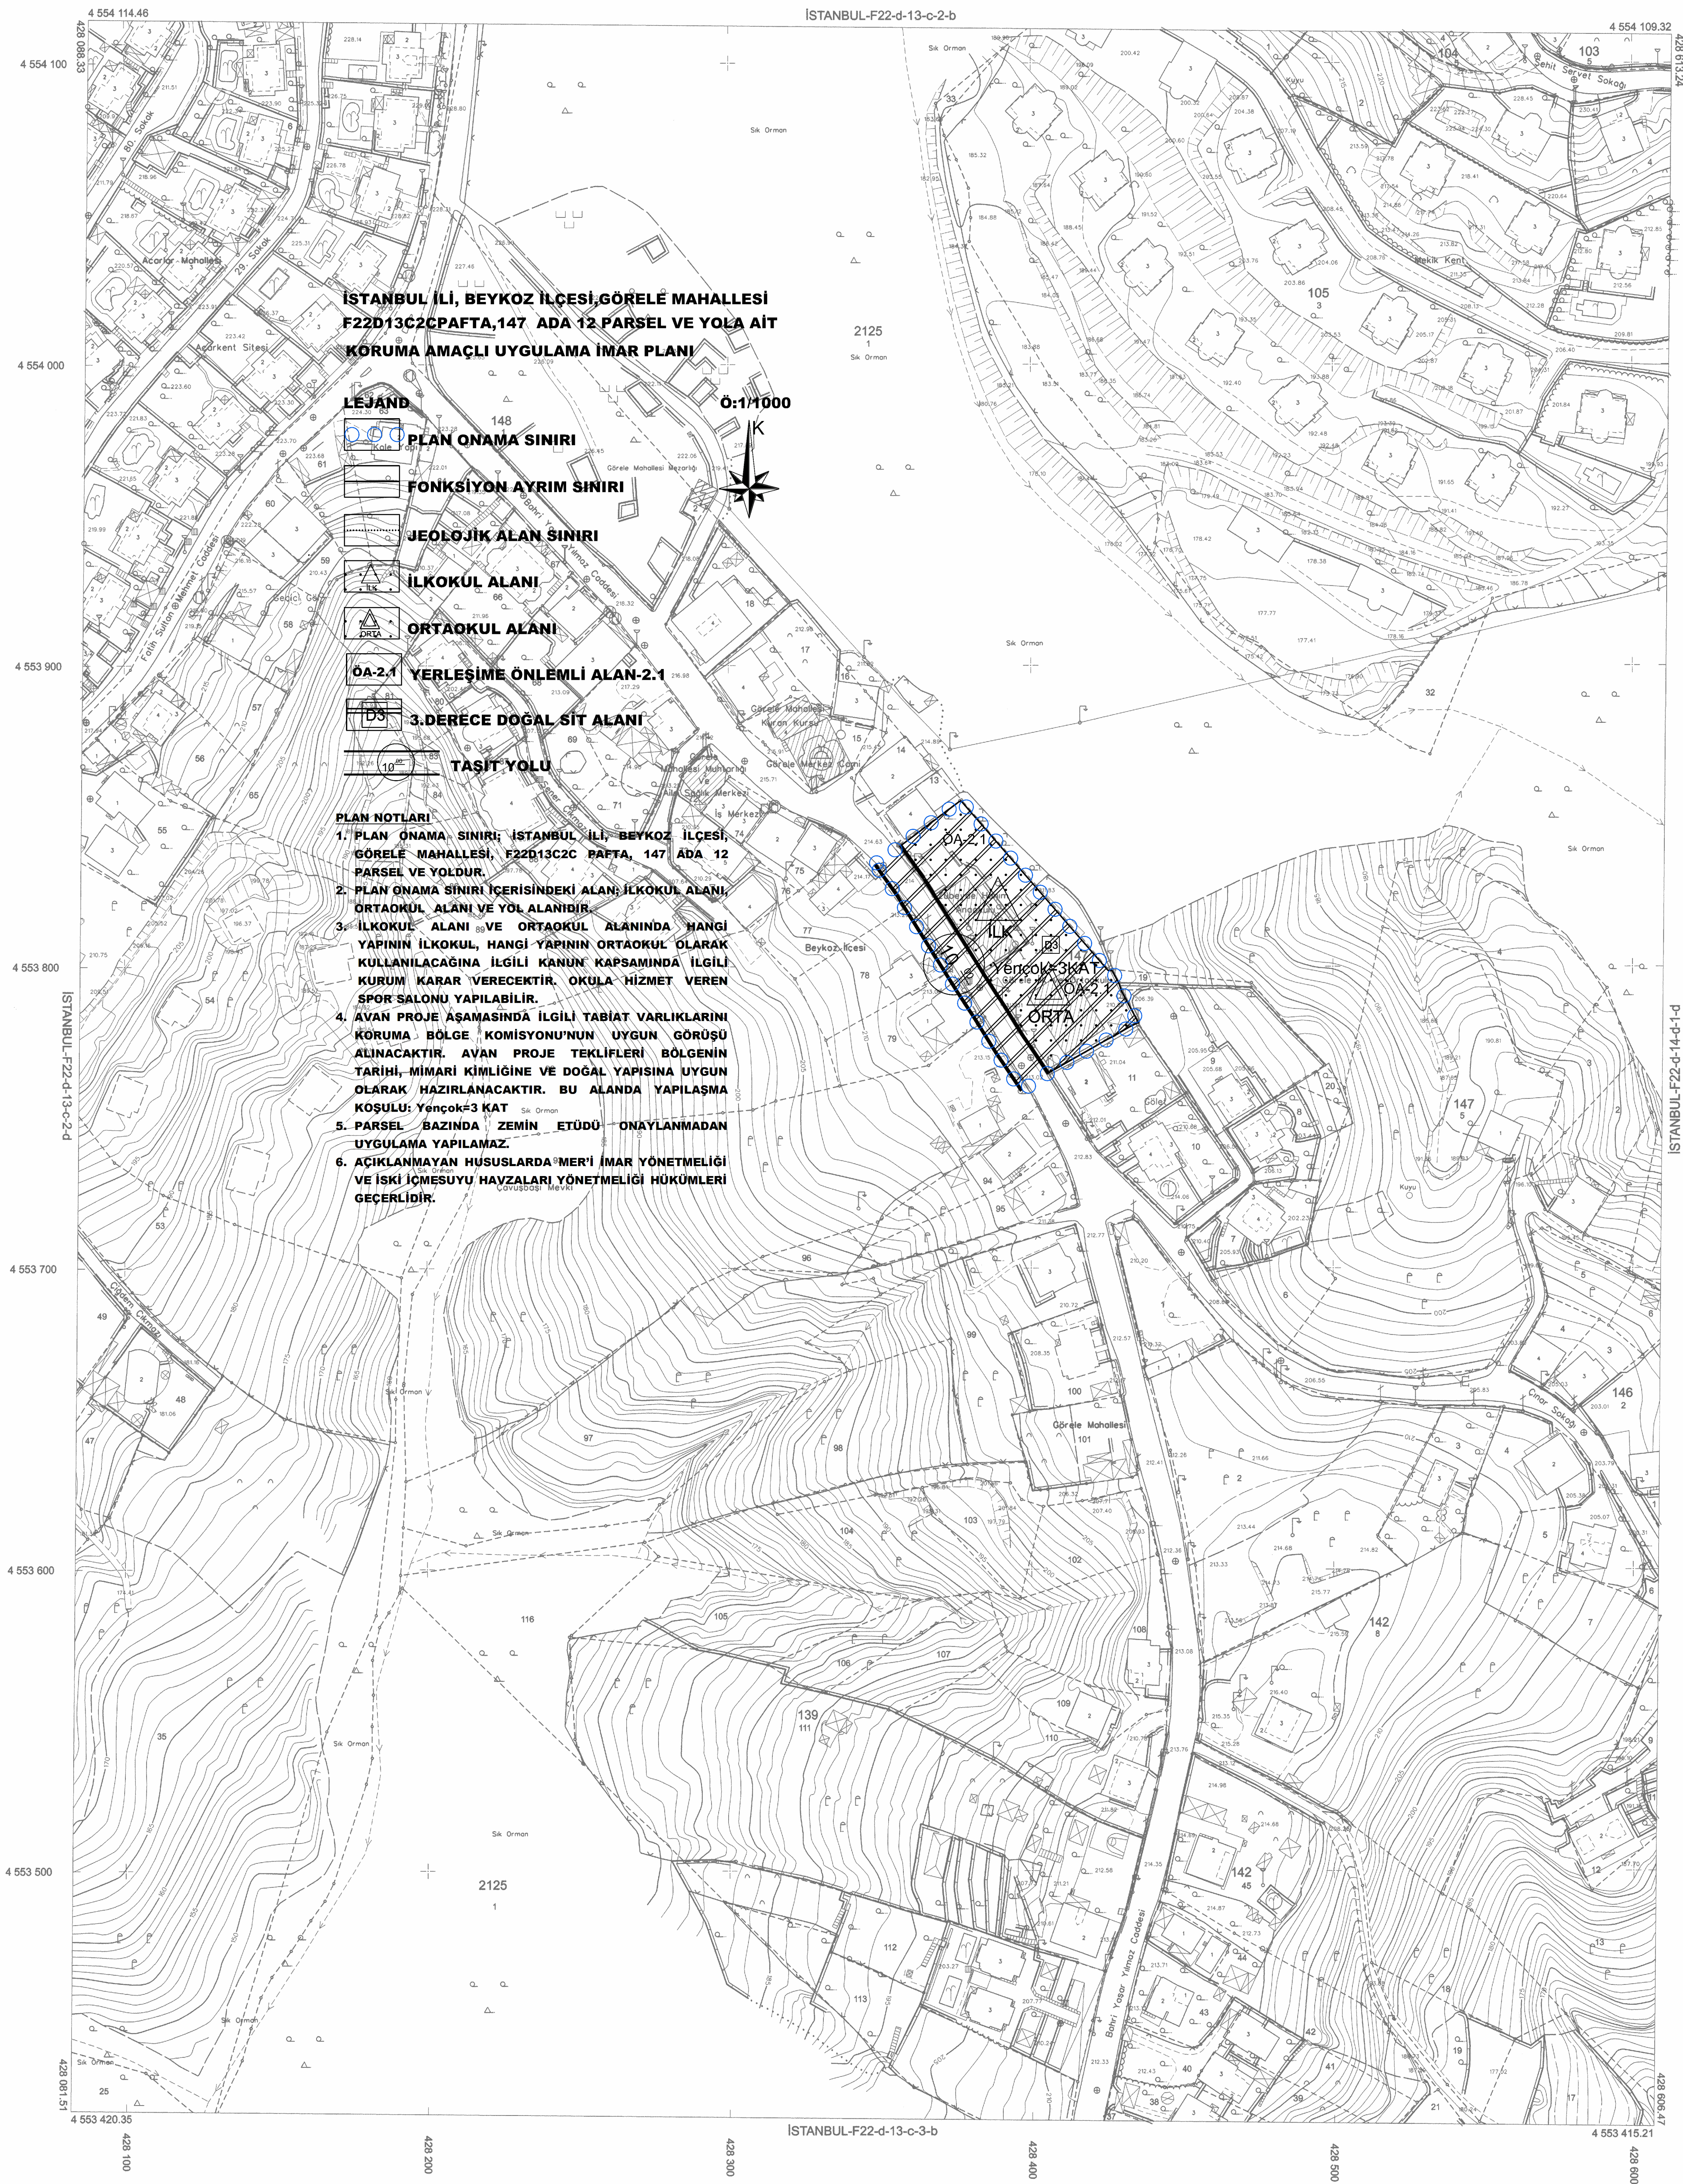

1:1000

01	22
06	d
11	13
16	
21	22 23 24 25

Bu pafta; fotogrametrik yöntemle, koordinatları ve pafta bölünmesi en son güncellenmiş TUTSA'ya bağlı 2005 0' spoguunda, GRS80 elipsoidinde, Transversal Mercator (TM) izdüşümünde ve ITRF96 datumunda düzenlenmiştir. Yapılar, saşak çizgileriyle gösterilmiştir. Eğyükseklik eğrisi aralığı 1 metredir. Yükseklik firma: Mesçioğlu+Şahkar+Fotoğraf ortak girişimi

Proje Yöneticisi
Ayhan Faruk MESÇİ
Harita Mühendisi

KONTROL
İBB Harita Müdürlüğü

Esra AYDIN BALAKAN
Harita Mühendisi

Yunus EROL
Harita Mühendisi (Şef)

İrfan AKCA
Müdür Yardımcısı

ONAY

İstanbul iline ait Eylül 2013' de çekilen hava fotoğraflarından fotogrametrik yöntemle üretilen 1/1000 ölçekli halihazır harita incelendi ve onandı

İstanbul Büyükşehir Belediye Başkanlığı

16/07/2014

Yılmaz YILDIZ
Harita Müdürü

Ahmet Erhan GÖKAL
Genel Sekreter Yardımcısı