


<b>M.YUSUF ERGÜL</b> ŞEHİR PLANLAMA		
<b>PLANIN İSMİ</b>	<b>BALIKESİR İLİ AYVALIK İLÇESİ KÜÇÜKKÖY MAHALLESİ 161 ADA/81,82,83 VE 84 NOLU PARSELLER İÇİN HAZIRLANAN 1/1000 ÖLÇEKLİ KORUMA AMAÇLI UYGULAMA İMAR PLANI DEĞİŞİKLİĞİ İLAVE UYGULAMA İMAR PLANI</b>	
<b>PAFTA NO</b>	J17-A-24-D-1-A	ÖLÇEK: 1/1000
<b>ADI SOYADI UNVANI</b>	İMZA	
<b>Plan Müellifi</b>	<b>Dilara SARAL</b> Şehir ve Bölge Plancısı	4 349 000
<b>Plan Müellifi</b>	<b>Hüseyin HANER</b> Şehir Plancısı (A GRUBU)	
<b>Peşaj Mimarı</b>	<b>Cemal ŞARBALKAN</b>	
<b>Jeodezi ve Fotogrametri Mühendisi (Harita ve Kadastro Mühendisi)</b>	<b>Hasan Emre DURUKAN</b>	4 348 900
<b>ODA VİZESİ</b>		

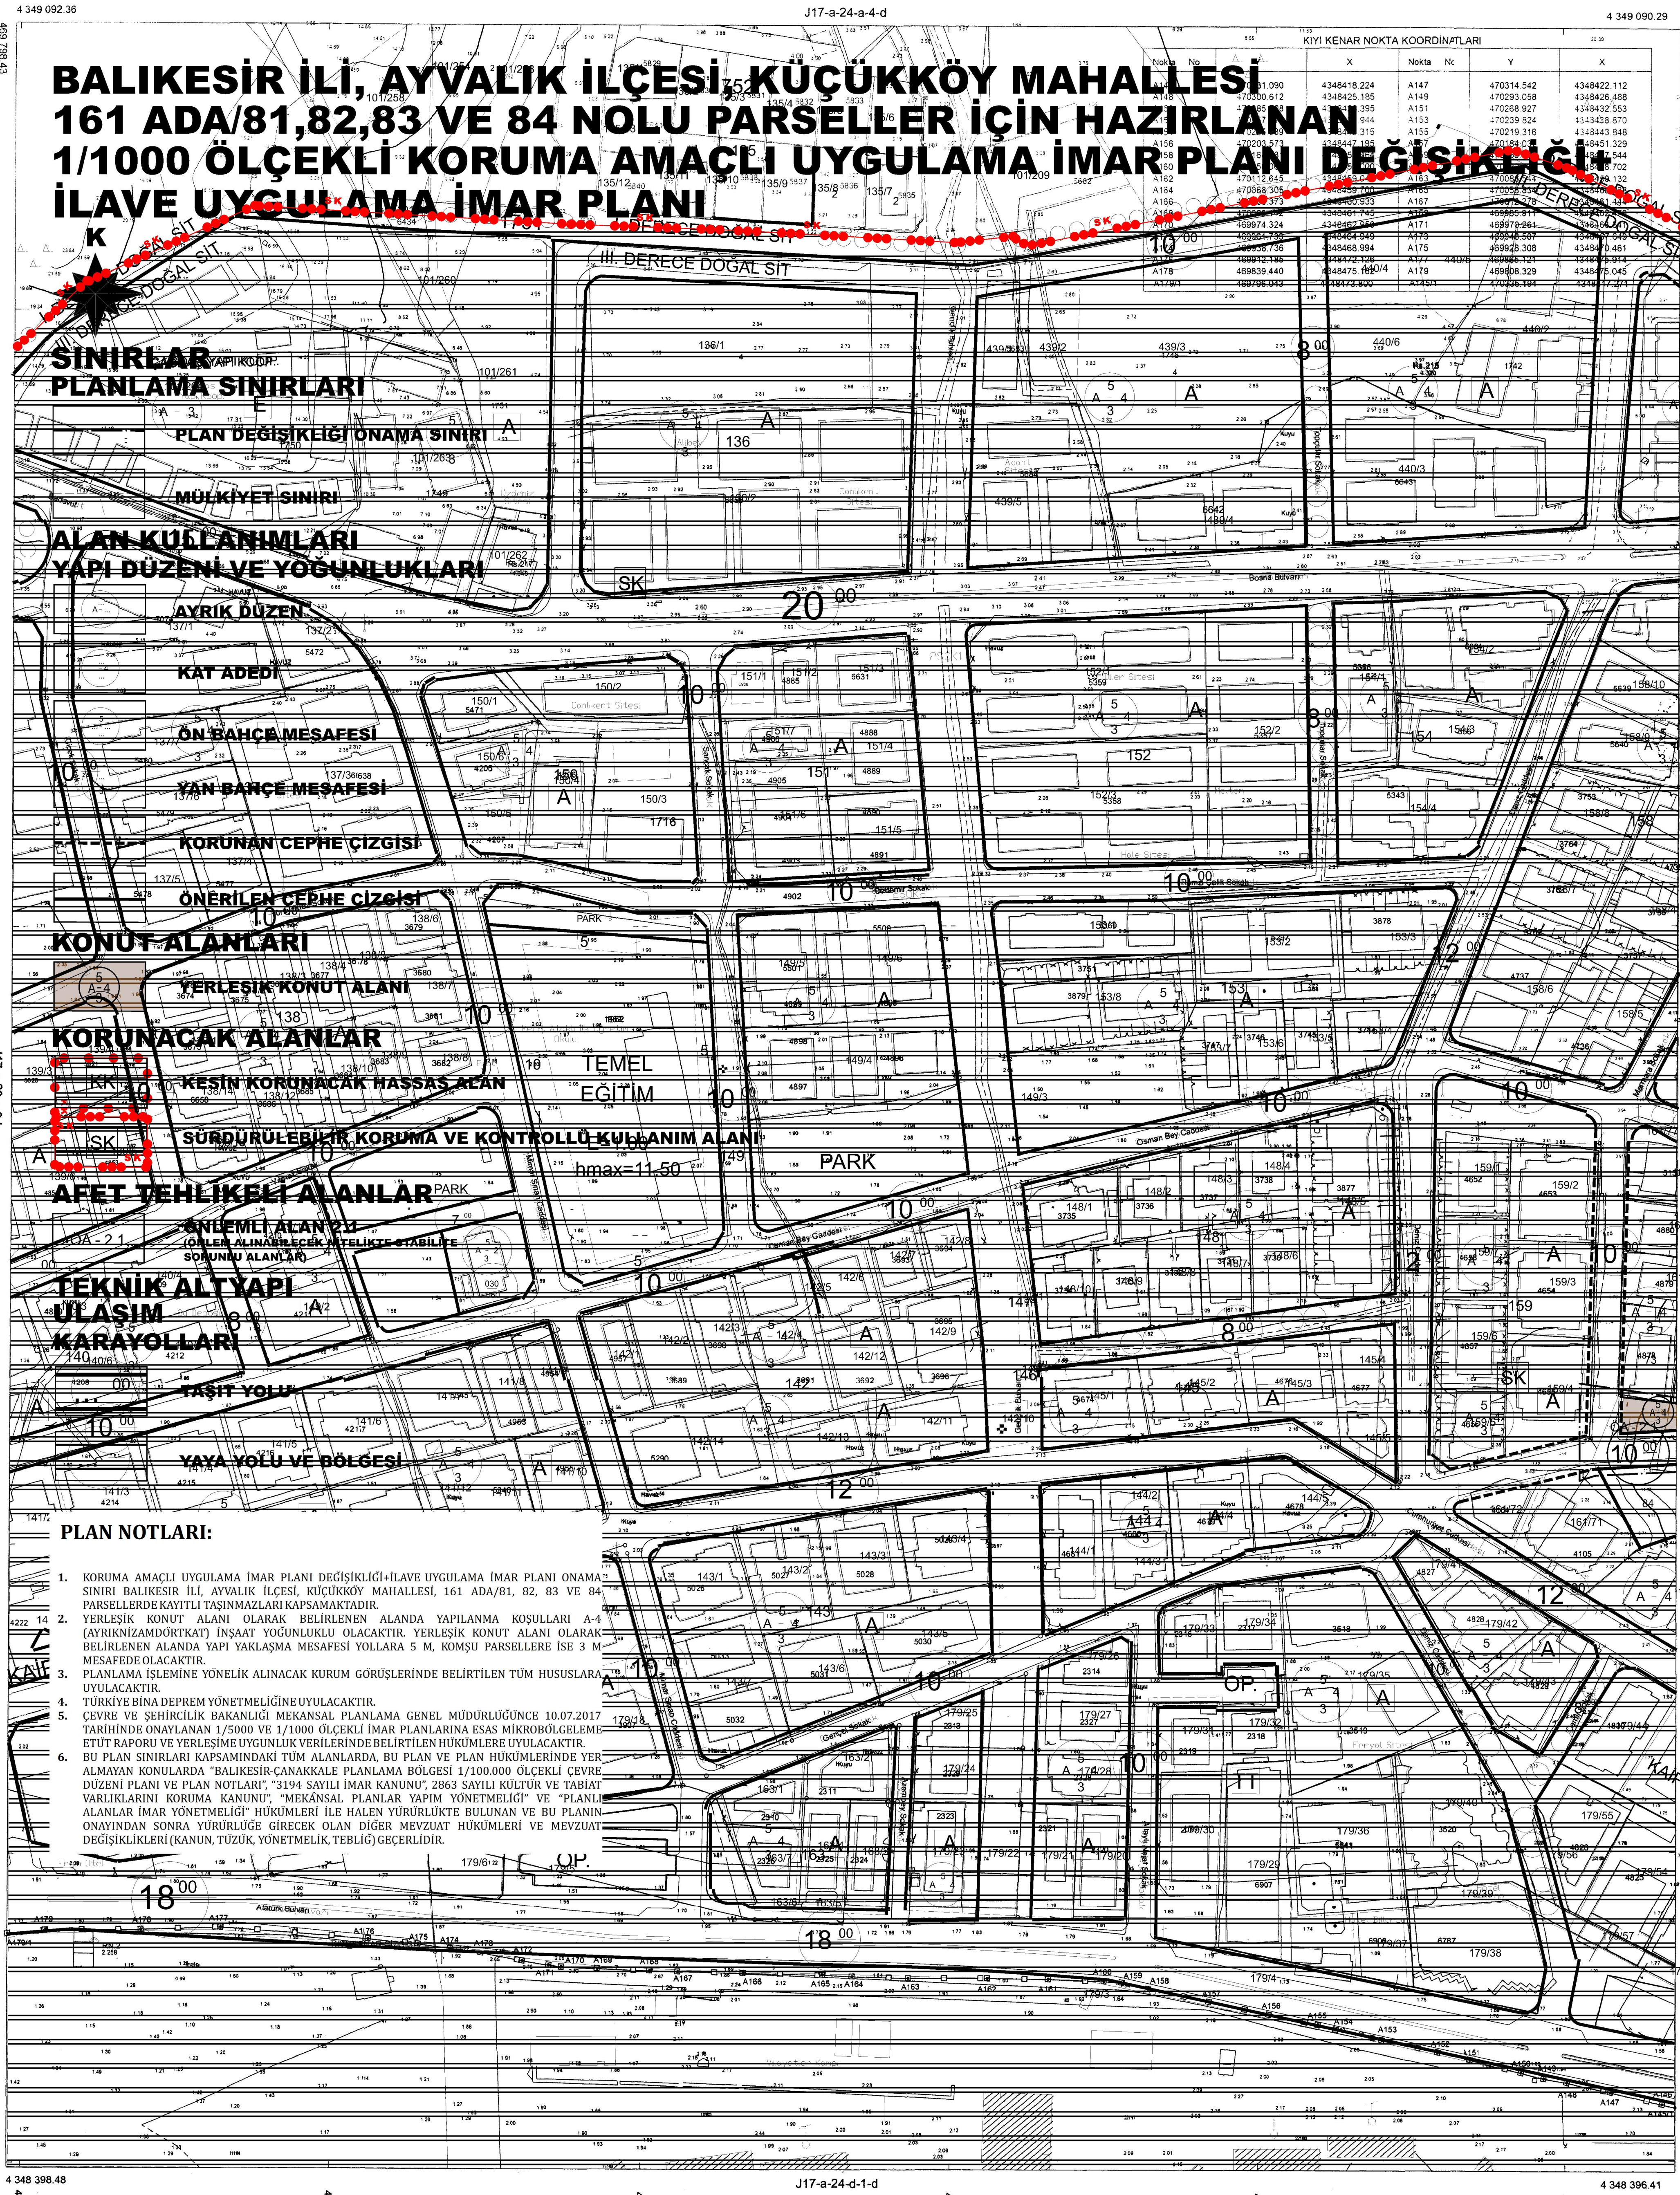

A1791-A175 NOKTALARI ARASINDAKİ KİMYİ KENAR ÇİZGİSİ 29.11.1978 TARİHİNDE ONAYLANAN 1/1000 ÖLÇEKLİ 15K-II PAFTASINDAN DOĞRU OLARAK AKTARILMIŞTIR.

A175-A1451 NOKTALARI ARASINDAKİ KİMYİ KENAR ÇİZGİSİ 29.11.1978 TARİHİNDE ONAYLANAN 1/1000 ÖLÇEKLİ 15K-II PAFTASINDAN DOĞRU OLARAK AKTARILMIŞTIR.

*[Signature]*  
Ş.Şerhat A.Ş.  
Şube Müdürü

*[Signature]*  
Ş.Şerhat A.Ş.  
Şube Müdürü


*[Signature]*  
İ.Ş. ÇAKMAK  
Mimar Yardımcısı

AKTARMA İŞLEMİ UYGUN GÖRÜLMÜŞTÜR.  
06/01/2015  
ÇEVRE VE ŞEHİRCİLİK BAKANLIĞI  
Mekansal Planlama  
Genel Müdürlüğü

*[Signature]*  
Alihan AYDIN  
Başkan

AYVALIK-KÜÇÜKKÖY -J17-a-24-d-1-a

01	17
06	
11	A
16	
21	22 23 24 25

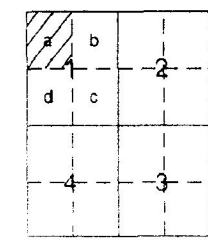

Bu pafta, yersel yöntemle koordinatları ve pafta bölünmesi em son güncellenmiş TUTGA'ya bağlı 2005 İÜ epeğinde, GRS80 elipsoidinde, Transversal Mercator (TM) izdüşümünde ve ITRF'98 datumunda düzenlenmiştir. Epyükselik eğrisi aralığı 1 metredir.

HAZIRLAYAN  
BBB Harita Şube Müdürlüğü  
*[Signature]*  
Duygu KAYA  
Harita Mühendisi

KONTROL  
BBB Harita Şube Müdürlüğü  
*[Signature]*  
Mehmet GUNGÖRMÜŞ  
Harita Mühendisi

**ONAY**  
Harita Şube Müdürlüğü Tarafından Yapılan Ayvalık İlçesi Küçükköy Mahallesi ait 8 ada 1/1000 Ölçekli Halihazır Harita, İmar Kanununun 7/A Maddesine Göre Tasdik Edildi.  
Balıkesir Büyükşehir Belediye Başkanlığı  
17.12.2015  
İsmail GÜNGÖR  
Harita Şube Müdürü  
Nazim ERGELEN  
Genel Sekreter Yardımcısı

*[Signature]*  
ASLI GİRİD

1/1000