


CİHANBEYLİ
(KIRKIŞLA)

ILGIN-K29-C-19-D-2-D

ILGIN-K29-c-19-d-2-a

4 270 633.46

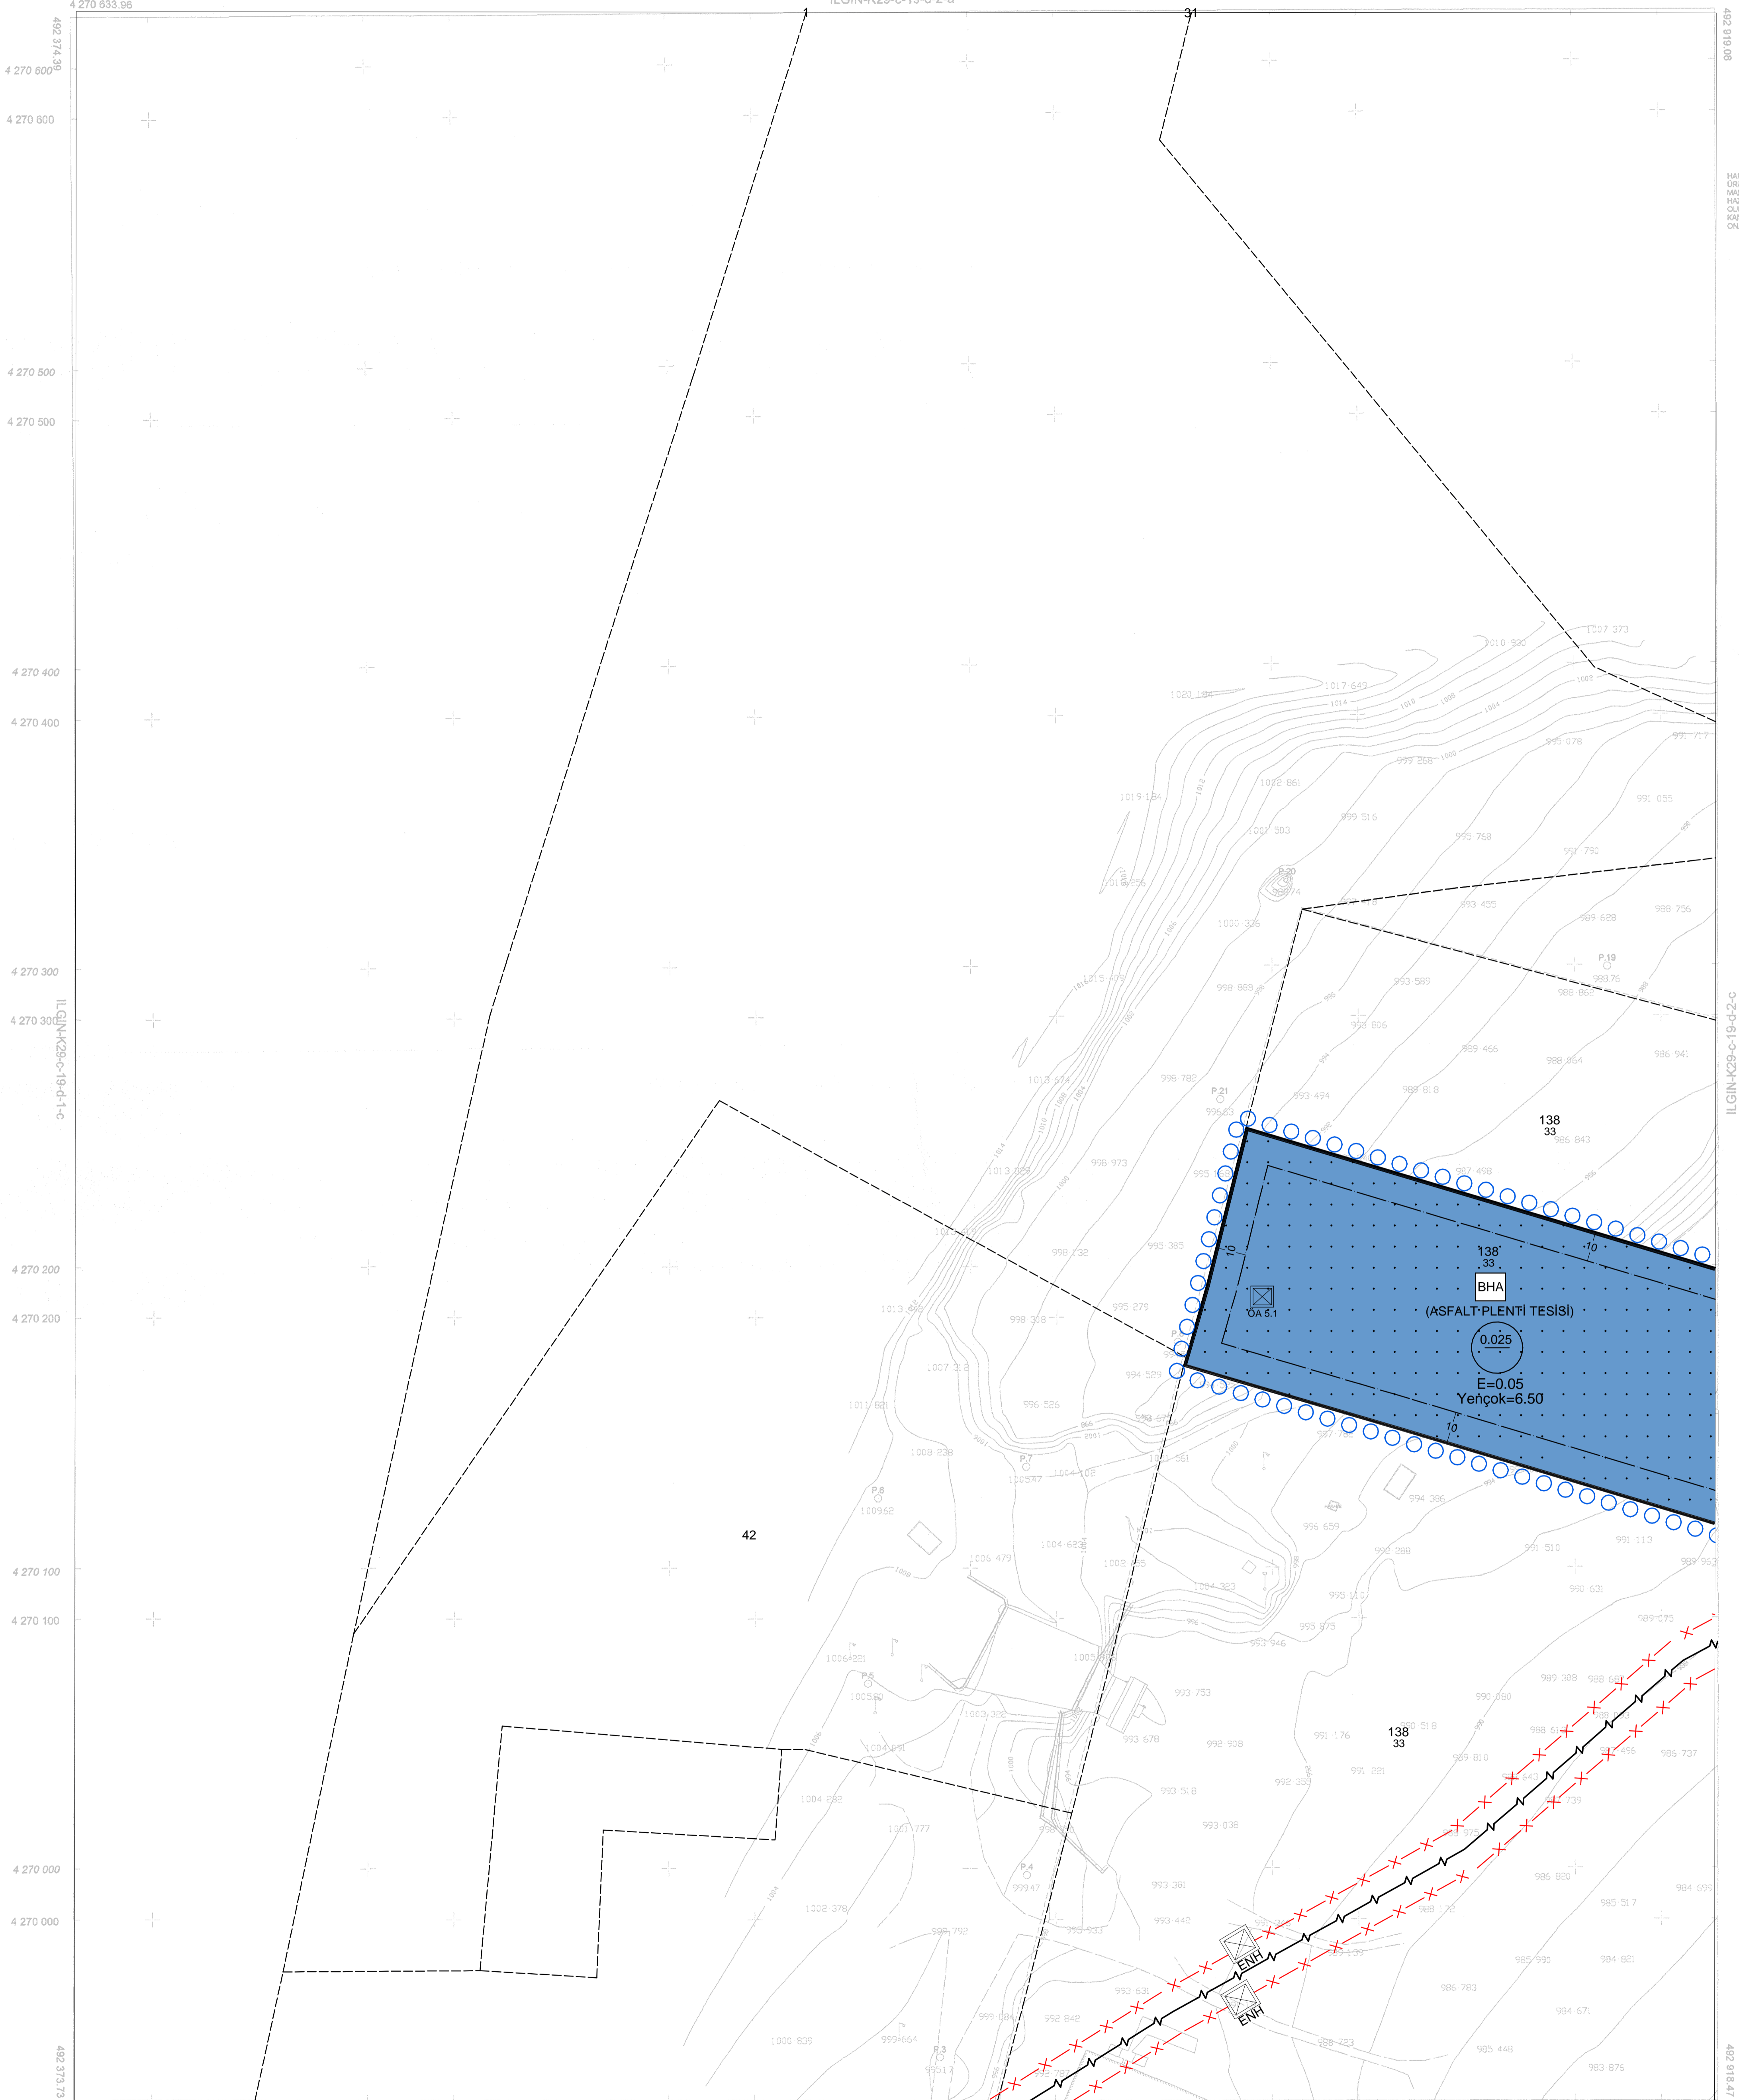

HARITA MÜHÜRÜNE İFAN ÇİÇEK TARAFINDAN
DÜZENLENDİ. KONYALI CİHANBEYLİ İLÇESİ YAPALI
MAHALLESİ HALHAZIR HARITA ALIMI İŞİ KAPLAMADA
KULLANILAN 4 AZİMİ 11500 ÇİZİMLİ PAFTIRANI
OLUŞAN HALHAZIR HARITA 3108 SAYILI İMAR
KANUNUNUN TİLA MADDESİ ÇERÇEVESİNDE İNCELENİP
ONAYLANDI

CİHANBEYLİ BELEDİYESİ
ONAY

Mehmet KALE
BELEDİYE BAŞKANI



ILGIN-K29-c-19-d-2-c