

KURUCUOVA
(KONYA)
M26-C-09-A-2-D

Umur YANAR KELEK
Şehir Plancısı

Diğek MERAL ERDEN
2.Bölge Planlama Şube Müdürü V.


Murat DEMİRCİOĞLU
İmar Planlama Daire Başkanı

KONYA İLİ BEŞEŞİR İLÇESİ, KURUCUOVA MAHALLESİ, SÜRDÜRÜLEBİLİR KÖRUMA VE KONTROLLÜ KULLANIM ALANLARI KÜNDE-42-77 KGM YOL KONTROL KESİM NUMARALI BEŞEŞİR-DEREBUCAK AYRIMI - KURUCUOVA İL YOLU GÜZERGAHINDA YOL YAPIMI VE EMNİYET SAHASI YAPIMINA İLİŞKİN 1/1000 ÖLÇEKLİ KORUMA AMAÇLI UYGULAMA İMAR PLANI

Plan İşlem No: UIP-37021.1
Kurum Arşiv No: 9/2019
Ölçek: 1/1000

BeşeşİR Belediye Başkanlığı (İmar ve Şehircilik Müdürlüğü) 06.07.2018 tarihli ve 3786 sayılı yazısı ile BeşeşİR Konya İl, BeşeşİR İlçesi, KurucuoVA Mahallesi, Sürdürülebilir Körum ve Kontrollü Kullanım Alanları içinde 42-77 KGM yol kontrol kesim numaralı (BeşeşİR-DerebuCAk) Ayrımı - KurucuoVA İl Yolu güzergahında yol yapımı ve emniyet sahası yapımına ilişkin 6-pafabak 1/1000 ölçekli Uygulama İmar Planı Değişikliği incelenmiştir. Bakanlık Makamının 22.02.2019 tarihli ve 46802 sayılı Oluru ile 1 nolu Cumhurbaşkanlığı Teşkilatı Hakkında Cumhurbaşkanlığı Kararnamesinin 109. maddesi uyarınca onamdır.

Çelaltin ALKAN
Genel Müdür Yardımcısı V.

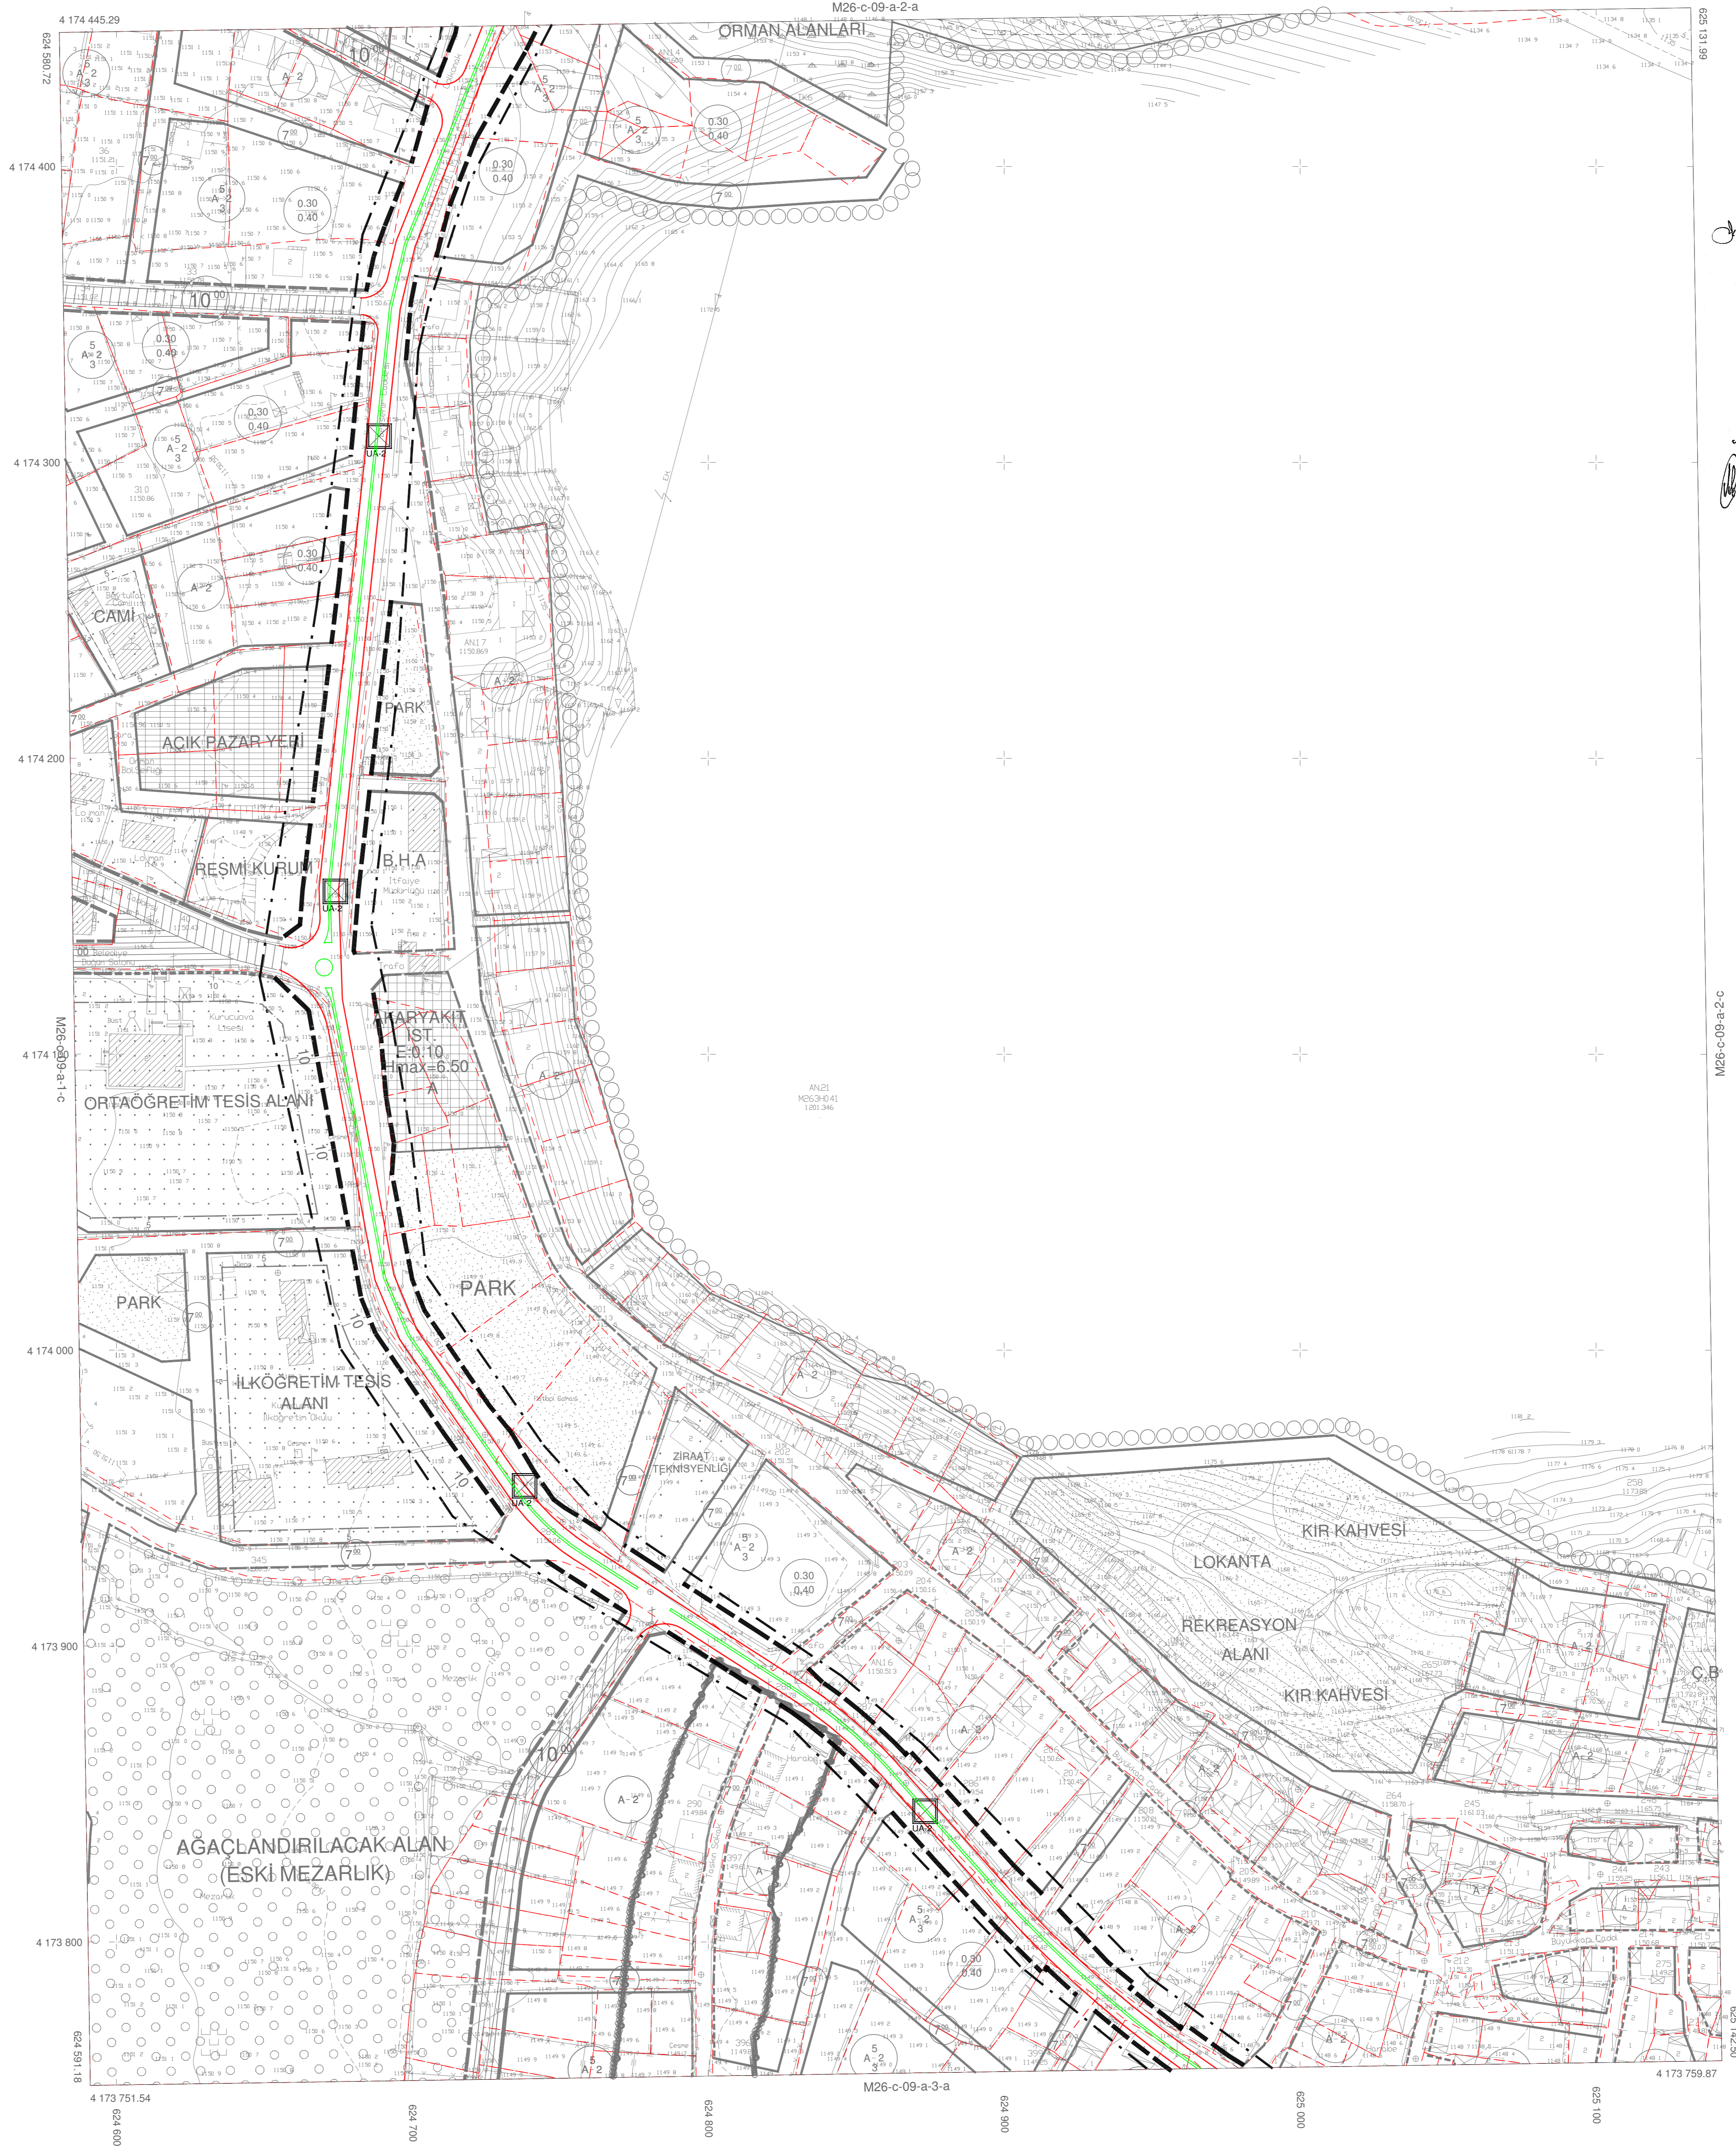

20/03/2020



İLER BAKANI
A. ERDUR TIRYAK
HARİTA DAİRESİ BAŞKANI