



TEKİRDAĞ İLİ, ÇORLU İLÇESİ,
KEMALETİN-NUSRATIYE TKA İÇERİSİNDE
TEKNİK ALTYAPI (DOĞALGAZ TESİSİ) DÜZENLEMESİNE
YÖNELİK 1/1000 ÖLÇEKLİ UYGULAMA İMAR PLANI DEĞİŞİKLİĞİ

PAFTA NO
F19C-07B-4C


Dosya No : 590332018
Plan No : UİP-591030862
Ölçek : 1/1.000

Müellifince hazırlanan Tekirdağ İli, Çorlu İlçesi,
Kemalettin-Nusratiye Toplu Konut Alanı İçerisinde
Teknik Altyapı (Doğalgaz Tesisi) Düzenlemesine
İlişkin -2- paftalık 1/1.000 ölçekli Uygulama İmar
Planı Değişikliği 1 nolu Cumhurbaşkanlığı
Kararnamesinin 97 (ğ) ve 3194 sayılı İmar
Kanununun 9. maddesi uyarınca onaylandı.

T.C.

ÇEVRE, ŞEHİRCİLİK VE İKLİM DEĞİŞİKLİĞİ BAKANLIĞI
Mekansal Planlama Genel Müdürü a.

ÇORLU
(TEKİRDAĞ)
F19-c-07-b-4-c
F19-c-07-b-4-b

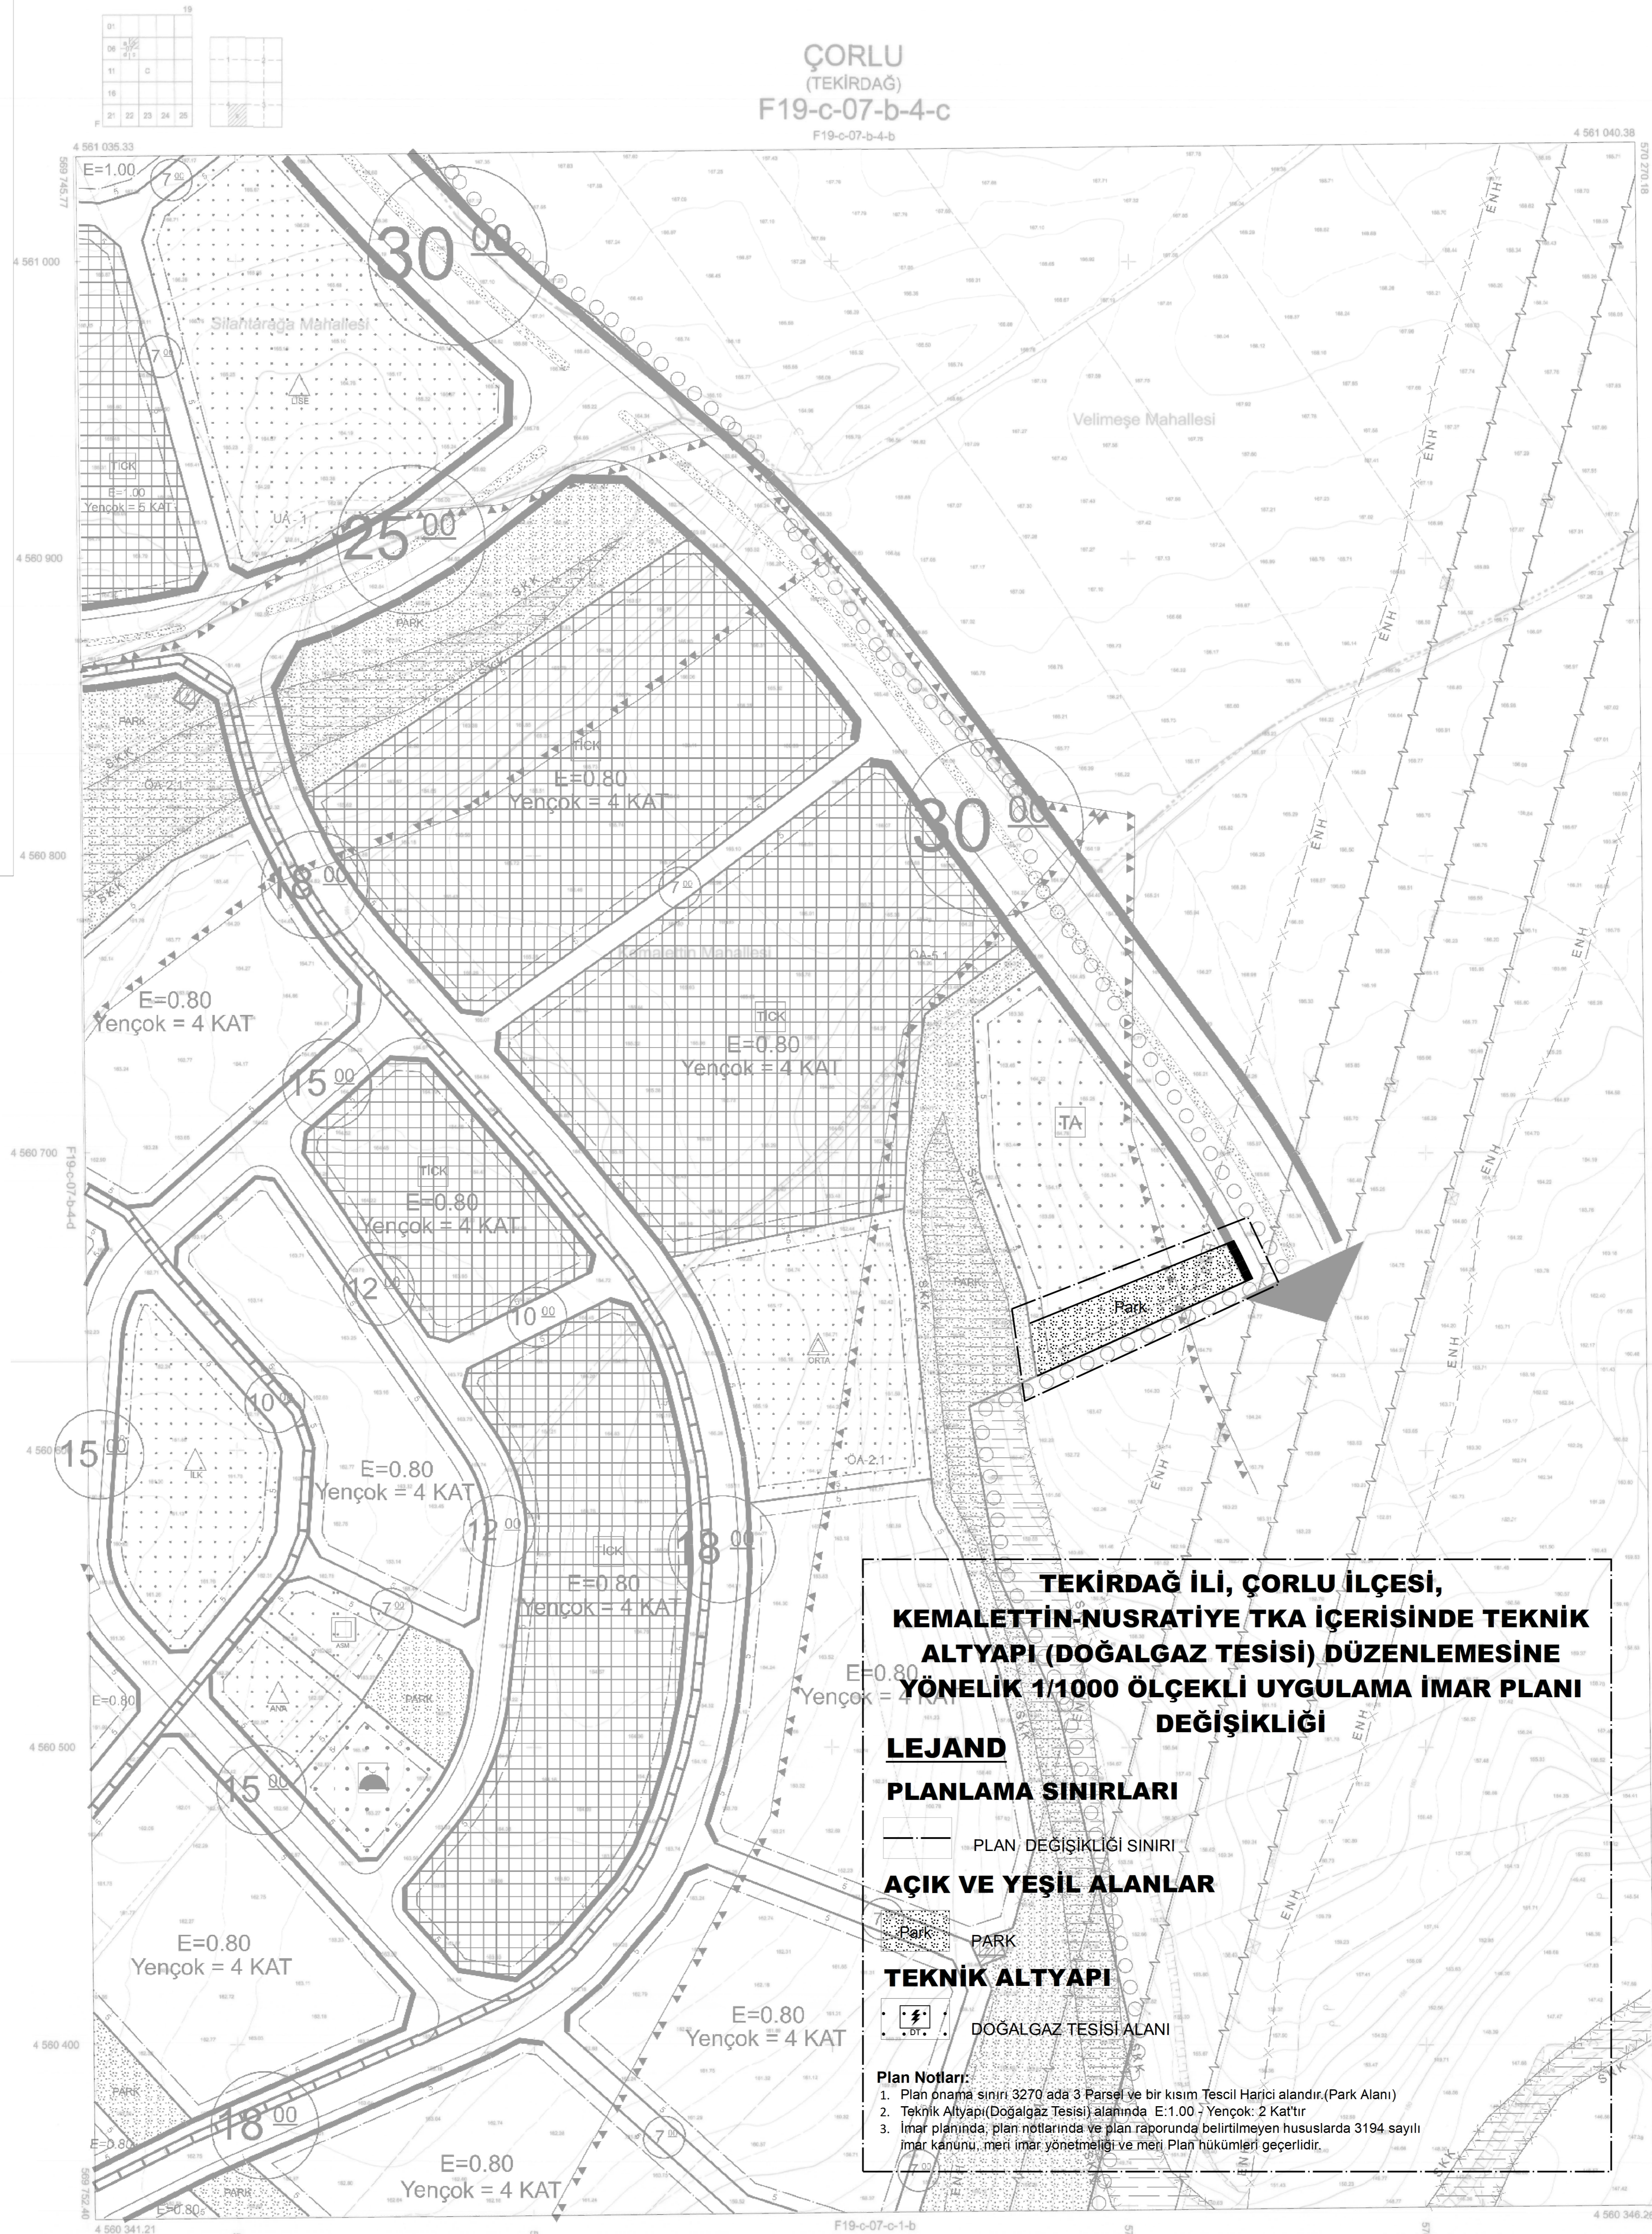

Tekirdağ İli, Süleymanpaşa, Çorlu, Çerkezköy,
Hayrabolu, Malkara, Kapaklı, Şarköy ve
Marmaraoğuzi İlçelerine ait için 1.Etabı
Kapsamında 329 Adet 1/5000 ve 1503 Adet
1/1000 Ölçekli Halihazır Harita Emlak Grup
Bilgi Teknolojileri A.Ş.Tarafından Üretilmiş
Olup 3194 Sayılı İmar Kanununun 7/A
Maddesi Gereğince İncelendi ve Başbakanlık
Mataramın 05/12/2016 Tarihli Yönergesi
Uyarınca Onaydır.

İNCELEYEN KONTROL
B. Çankuroğlu İbrahim Turgut BOLAT
Betül ÇANKUROĞLU Harita Mühendisi İbrahim Turgut BOLAT Harita Şube Müdürü V.

ONAY
13.01.2018
Dijital ERGİN
Büyükşehir Belediye Başkanı a.
İmar ve Şehircilik Dairesi Başkanı

**TEKİRDAĞ İLİ, ÇORLU İLÇESİ,
KEMALETİN-NUSRATIYE TKA İÇERİSİNDE TEKNİK
ALTYAPI (DOĞALGAZ TESİSİ) DÜZENLEMESİNE
YÖNELİK 1/1000 ÖLÇEKLİ UYGULAMA İMAR PLANI
DEĞİŞİKLİĞİ**

LEJAND

PLANLAMA SINIRLARI

AÇIK VE YEŞİL ALANLAR

TEKNİK ALTYAPI

- PLAN DEĞİŞİKLİĞİ SINIRI
- PARK
- DOĞALGAZ TESİSİ ALANI

- Plan Notları:**
- Plan onama sınırı 3270 ada 3 Parsel ve bir kısım Tescil Harici alanıdır.(Park Alanı)
 - Teknik Altyapı(Doğalgaz Tesisi) alanında E:1.00 -Yençok: 2 Kat'tır
 - İmar planında, plan notlarında ve plan raporunda belirtilmeyen hususlarda 3194 sayılı İmar kanunu, meri İmar yönetmeliği ve meri Plan hükümleri geçerlidir.

Koordinatlar ve Pafta Bölümlenmesi En Son
Güncellenen TUTGA'ya Bağlı 2005.0 Eşliğinde,
GRS80 Elipsoidi, 3 Derecelik Dilim Genişliğinde
Ve Transversal Mercator (Tm) İzdeğirmünde,
27 Derecelik DOM Esasına Göre Düzenlenmiştir.
Ağustos 2015 Tarihinde Çekilen Y04A10 an Olan
Renkli Hava Fotoğraflarından Üretilmiştir.
Yapılar Saçak Çizgileriyle Gösterilmiştir.

- 1-Kemalettin Mahallesi
- 2-Velimeşe Mahallesi (Ergene İlçesi)
- 3-Sılahtarağa Mahallesi

1/1000

YÜKLENİCİ
EMİ GRUP BİLGİ TEKNOLOJİLERİ A.Ş.
Murat KANAT
Harita Mühendisi

ÇORLU
(TEKİRDAĞ)

F19-c-07-b-4-c