



PAFTA NO  
F19C-08D-1D

TEKİRDAĞ İLİ, ÇORLU İLÇESİ,  
KEMALETİN-NUSRATIYE TKA İÇERİSİNDE  
TEKNİK ALTYAPI DÜZENLEMESİNE YÖNELİK  
1/1000 ÖLÇEKLİ UYGULAMA İMAR PLANI  
DEĞİŞİKLİĞİ

Dosya No : 590332013  
Plan No : UİP-59607932  
Ölçek : 1/1.000


Müellifince hazırlanan Tekirdağ İli, Çorlu İlçesi,  
Kemalettin-Nusratiye Toplu Konut Alanı İçerisinde  
Teknik Altyapı Düzenlemesine İlişkin -3- paftalık  
1/1.000 ölçekli Uygulama İmar Planı Değişikliği 1  
nolu Cumhurbaşkanlığı Kararnamesinin 97 (ğ) ve  
3194 sayılı İmar Kanununun 9. maddesi uyarınca  
onaylandı.

...../...../.....

T.C.

ÇEVRE, ŞEHİRCİLİK ve İKLİM DEĞİŞİKLİĞİ BAKANLIĞI  
Mekansal Planlama Genel Müdürü a.

KIRKLARELİ-F19-c-08-d-1-d

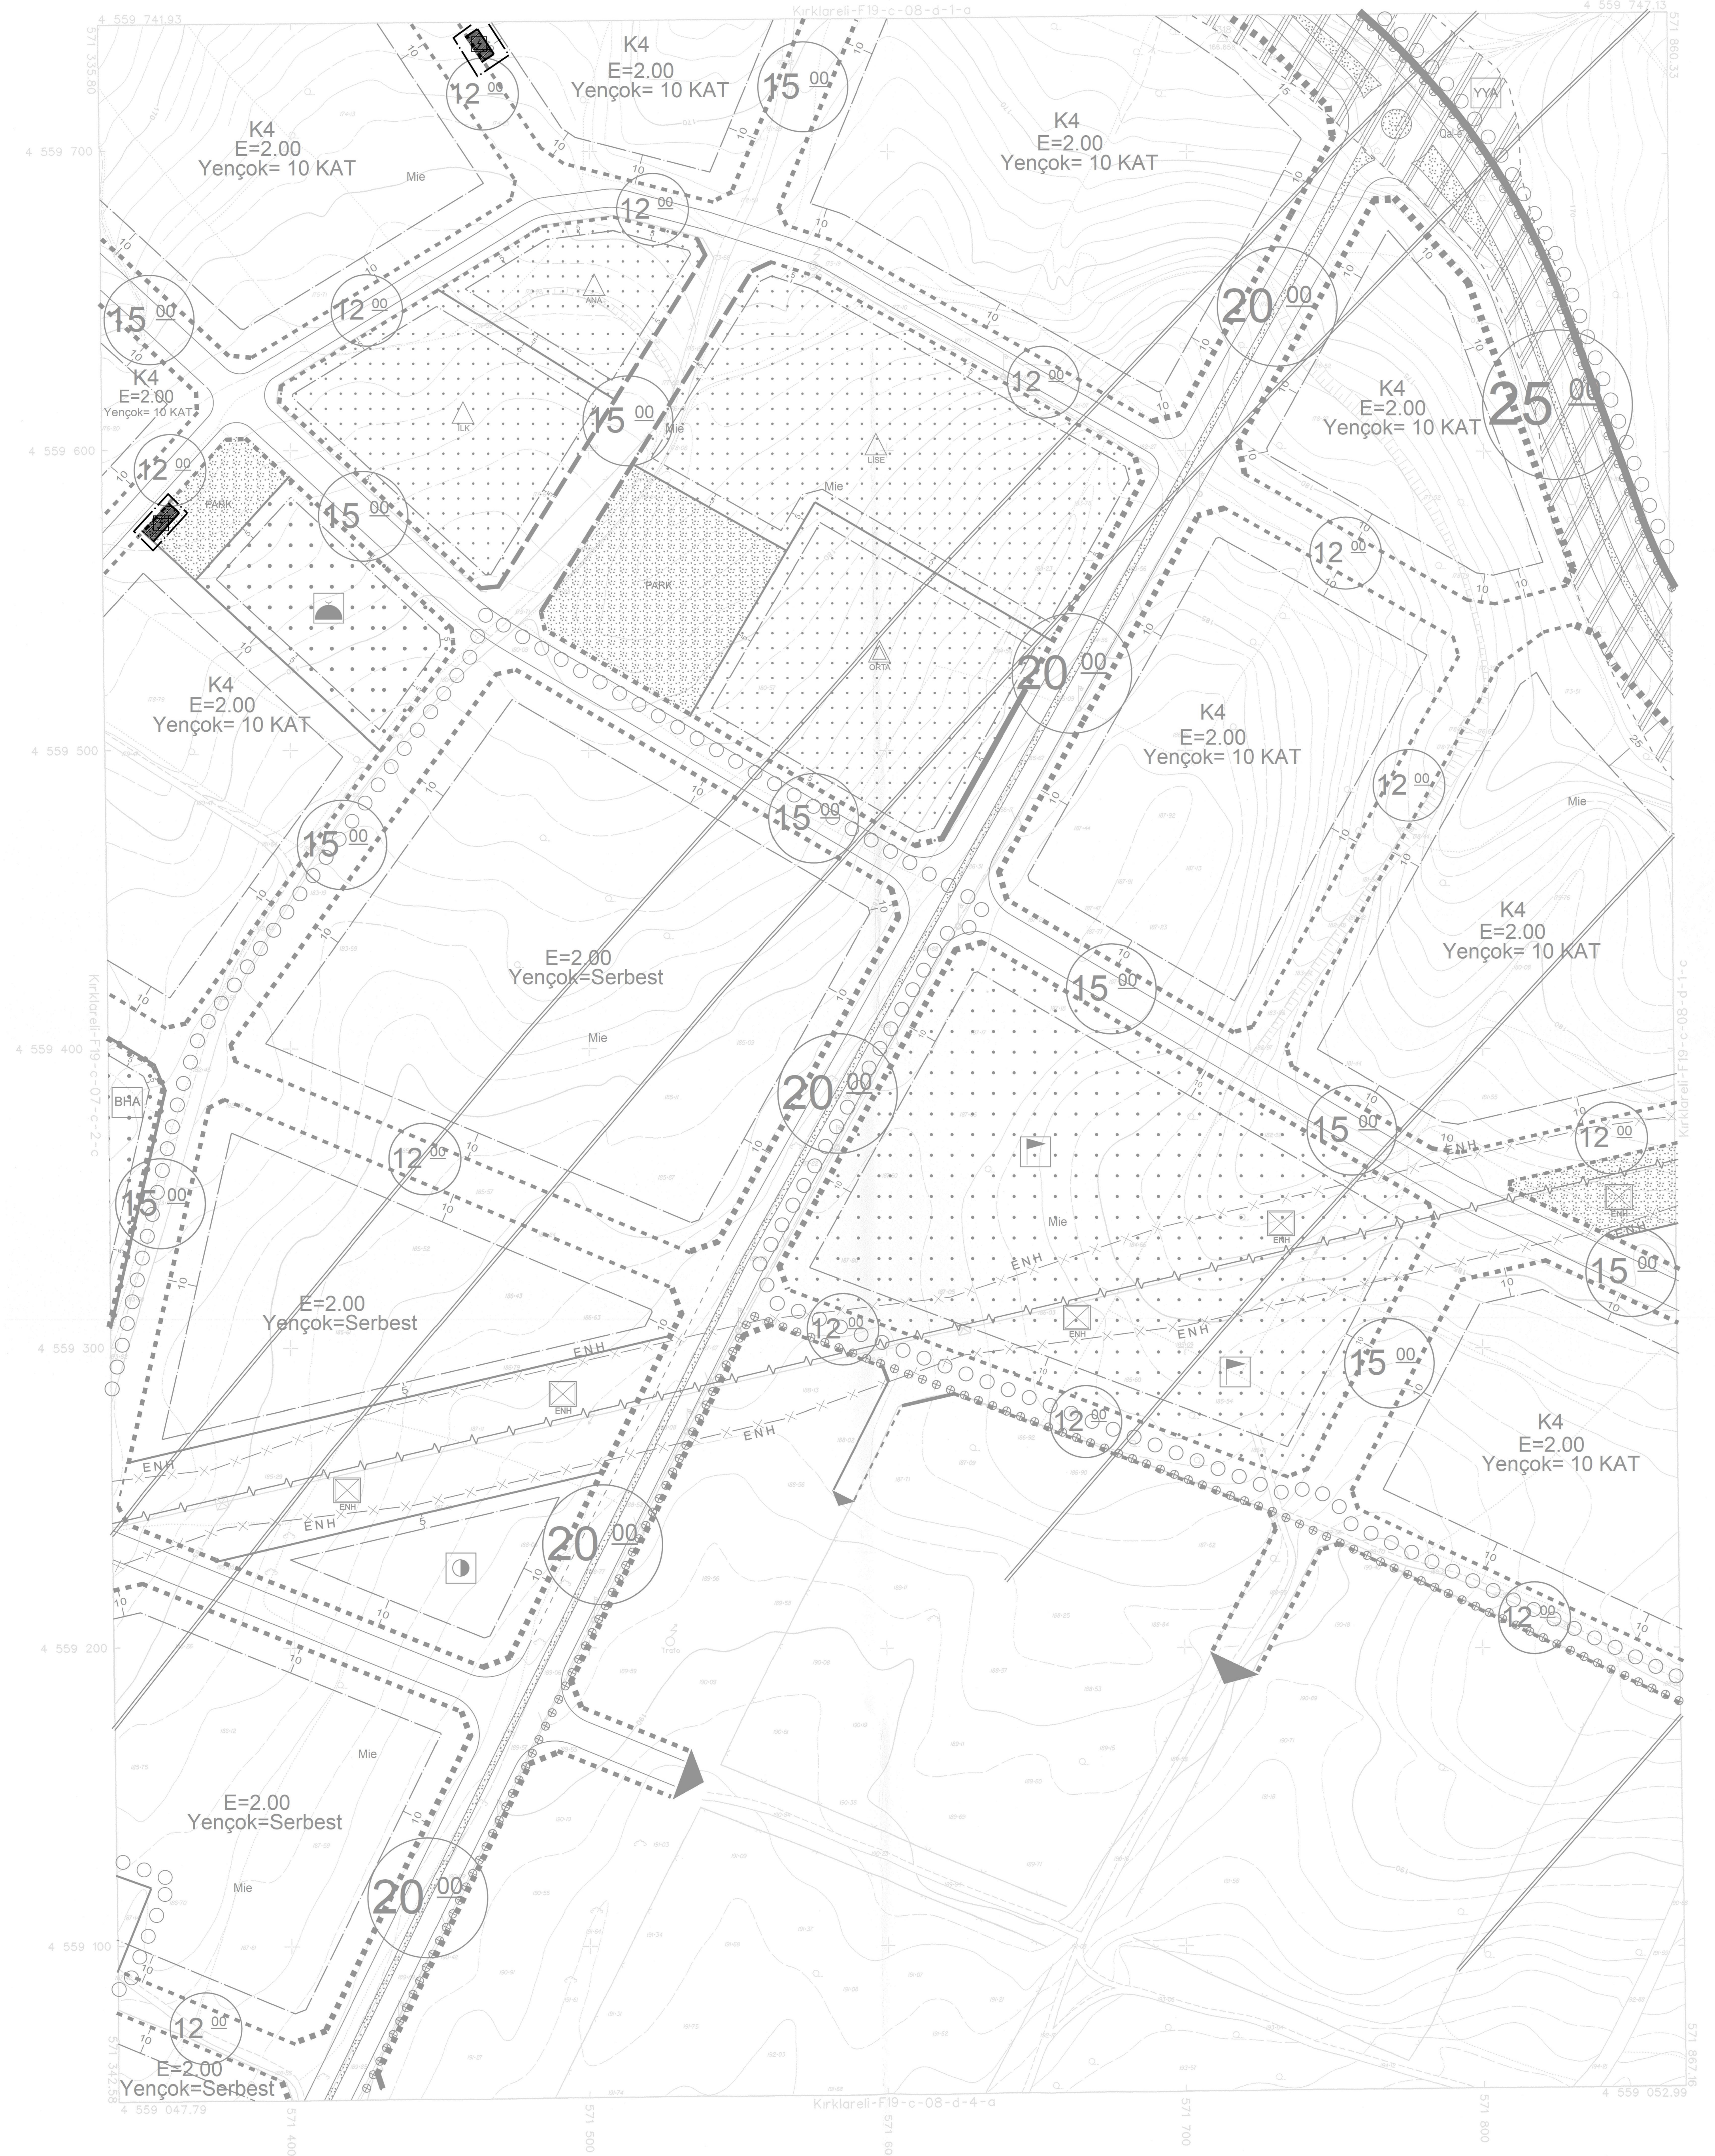

01	19
06	20
11	21
16	22
21	23
22	24
23	25

Az önce 2020 tarihli hava fotoğraflarından,  
Fotogrametri yöntemiyle tiratır.  
Eylül 2020 tarihinde ölçülmüştür.  
Yapı alanı sınırları gösterilmiştir.  
Yapı alanı sınırları : AHD-AGSAD-İSTANBUL-CADDA  
Ölçek : 1/1000

Mustafa ÇELİKBAŞI  
Proje Müdürü

1/1000

KONTROL		BELEDİYE YETKİLERİ		ONAYLAYAN
Hacettepe Üniversitesi Jeodezi ve Fotogrametri Mühendisliği Bölümü	Kontrol Mdh. Rifat PEKŞEN Harita Müh.	İmar Müdürü V. G.Yakup İNER Mühür	Belediye Bşk. Yrd. İsmet AYVANDI	29/03/2022 19/03/2022