TEKİRDAĞ İLİ, SARAY İLÇESİ, AYVACIK MAHALLESİ
108 ADA 1 PARSEL VE TESCİL HARİCİ ALAN

SARAY EDT
RÜZGAR ENERJİ SANTRALİ (53MWm/50MWe)
1/1000 ÖLÇEKLİ UYGULAMA İMAR PLANI

YETKİN PLANLAMA

PAFTA : E19-C-20-A-3-C

**Dosya No : 591032022**
**Plan No : UİP-001106429**
**Ölçek : 1/1.000**

**Müellifince hazırlanan Tekirdağ ili, Saray ilçesi Saray EDT Rüzgar Enerji Santralı'ne ait 10 adet türbin alanına (53MWm) ilişkin -30- paftalık 1/1.000 ölçekli uygulama imar planı 3194 sayılı Kanunu'nun Ek Madde 11/(h) maddesi hükümleri uyarınca onaylandı.**

...../..../.....

**T.C.**
**ÇEVRE, ŞEHİRCİLİK ve İKLİM DEĞİŞİKLİĞİ BAKANLIĞI**
**Mekansal Planlama Genel Müdürü a.**

19

| | | | | |
|---|---|---|---|---|
| 01 | | | | |
| 06 | | | | |
| 11 | | C | | |
| 16 | | | | |
| 21 | 22 | 23 | 24 | 25 |

# SARAY
(TEKİRDAĞ)
## E19-c-20-a-3-c

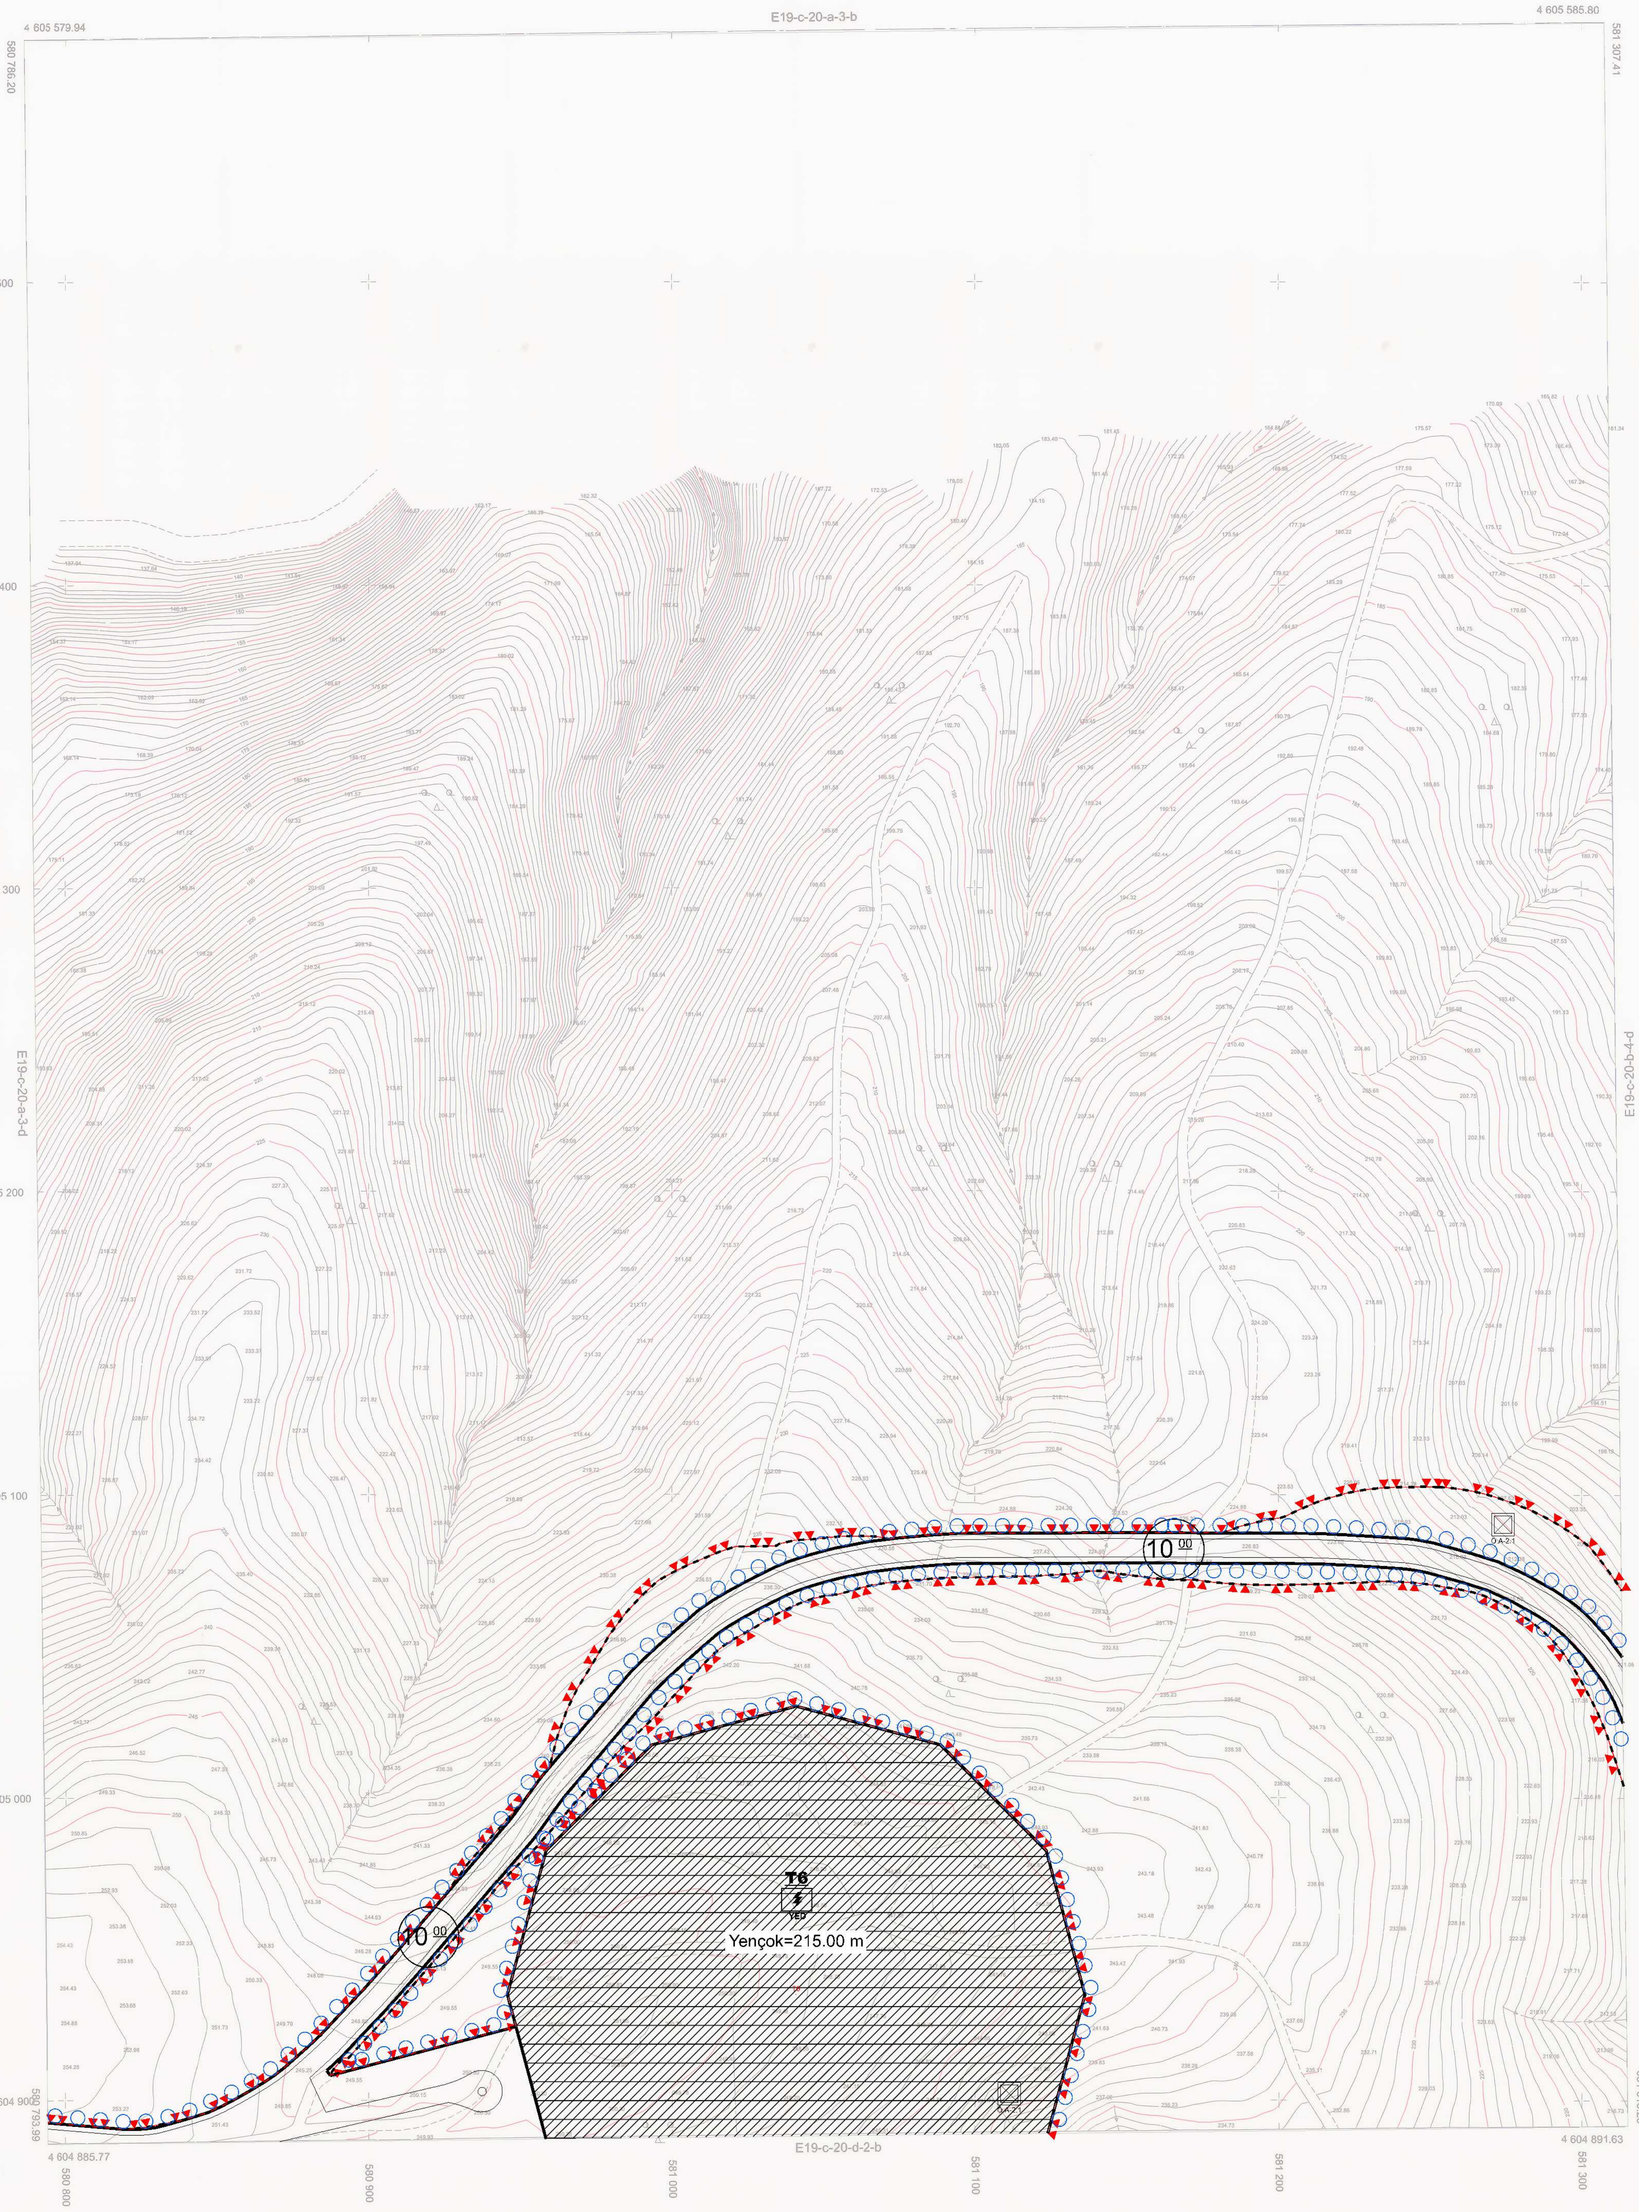


Koordinatlar ve Pafta Bölümlemesi En Son Güncellenen TUTGA'ya Bağlı 2005.0 Epoğunda, GRS80 Elipsoidi, 3 Derecelik Dilim Genişliğinde Ve Transversal Mercator (Tm) İzdüşümünde, 27 Derecelik DOM Esasına Göre Düzenlenmiştir. Kasım 2024 Tarihinde Çekilen YÖA=5 cm Olan Renkli Hava Fotoğraflarından Üretilmiştir. Yapılar Saçak Çizgileriyle Gösterilmiştir.

1/1000

YÜKLENİCİ
PİRİ REİS HARİTA MÜHENDİSLİK TİC. LTD. ŞTİ.

Hakan TOKAÇ
Harita Mühendisi

piri reis
Harita Mühendislik Tic.Ltd.Şti.
Kızılırmak Mah. 1442 Sk. No:37/A
Çukuramlar -Çankaya / ANKARA
Tel: 0312 284 72 52 Fax: 0312 284 83 06
Çankaya V.D.: 730 034 0994 Tic.Sic.No: 290548

Tekirdağ ili, Saray İlçesine ait Saray EDT RES Kapsamında 8 Adet 1/5000 ve 49 Adet 1/1000 Ölçekli Halihazır Harita Piri Reis Harita Mühendislik Tic. Ltd. Şti. Tarafından Üretişmiş Olup 3194 Sayılı İmar Kanunun 7/A Maddesi Gereğince İncelendi ve Başkanlık Makamının 20 / 12 / 2024 Tarihli Yönergesi Uyarınca Onandı.

İNCELEYEN
Onur KOSA
Harita Mühendisi

KONTROL
Ulaş ÇALCALI
Harita Şube Müdür V.

ONAY
23/01/2025
İsmail GÜLŞEN
Büyükşehir Belediye Başkanı a.
İmar ve Şehircilik Daire Başkanı

SARAY-E19-c-20-a-3-c
(TEKİRDAĞ)